
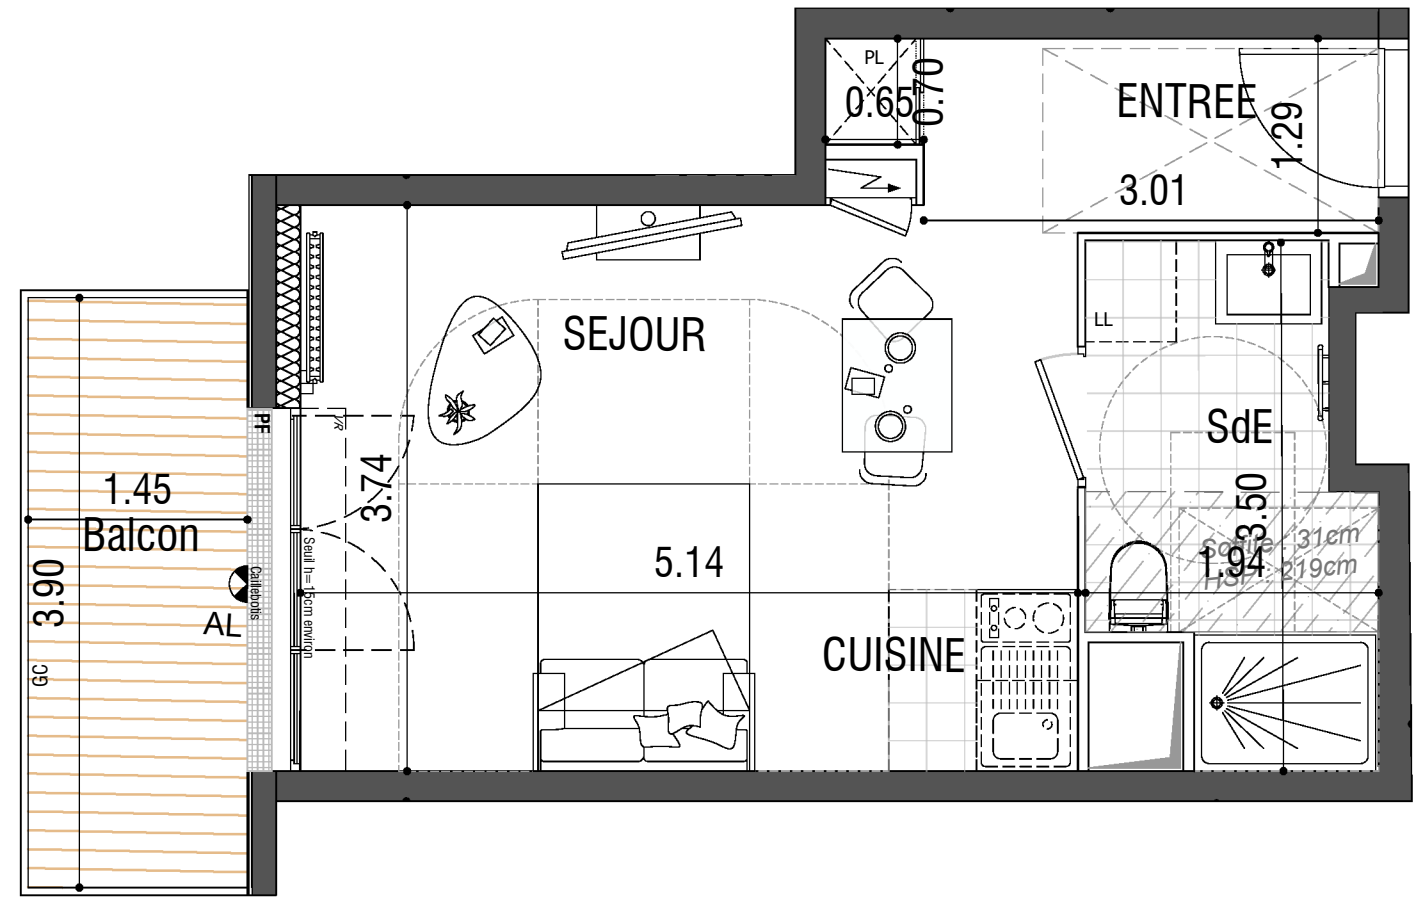


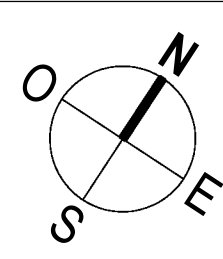

LEGENDE

- LV : Lave-vaisselle

CU : Cuisson

LL : Lave-linge

F : Réfrigérateur
- PL : Placard

PF : Porte-fenêtre

FAV : Fenêtre Allège Vitrée

FAP : Fenêtre Allège Pleine
- VR : Volet roulant

GC : Garde-corps

RP : Robinet de puisage

PV : Pare-Vue
- Radiateur

Sèche-Serviette

Robinet de puisage

Applique Lumineuse

Délimitation Cuisine

- Desente EP
- Tableau électrique
- Gaines techniques

- Paillasse
- Platelage Bois
- Bande Stérile
- Faux-plafond ou soffite

Clôture :

- Grillage
- Haie
- Arbre

Echelle Graphique



SAS NEXITY IR PROGRAMMES GRAND PARIS

2, rue Olympe de Gouges
92665 ASNIERES CEDEX - FRANCE

LE CLOS HERBRON

154-158, avenue du Général Leclerc
2 - 4, rue Jules Herbron
78220 VIROFLAY

Niveau: R+4

Bat. Collectif

Type: T1

N°:1447

TABLEAU DES SURFACES

ENTREE	2,55 m²
ESPACE DE VIE	20,85 m²
-SEJOUR	19,35 m²
-CUISINE	1,50 m²
SDE	5,60 m²
TOTAL SURFACES HABITABLES	29.00m²
BALCON	5,70 m²
TOTAL SURFACES PRIVATIVES	34.70m²

INDICE :
0

DATE :
24/09/2025

VERSION :
Phase Commerciale

Des modifications sont susceptibles d'être apportées à ce plan en fonction des nécessités techniques, de la réalisation tant en ce qui concerne les dimensions libres que l'équipement. Les surfaces sont approximatives. Les retombées, soffites, faux-plafonds, équipements sanitaires ainsi que le calepinage et dimensions des carrelages sont figurés à titre indicatif, et peuvent subir des modifications pour impératif technique. Mobilier à titre indicatif, les meubles et les appareils ménagers ne sont pas fournis.