



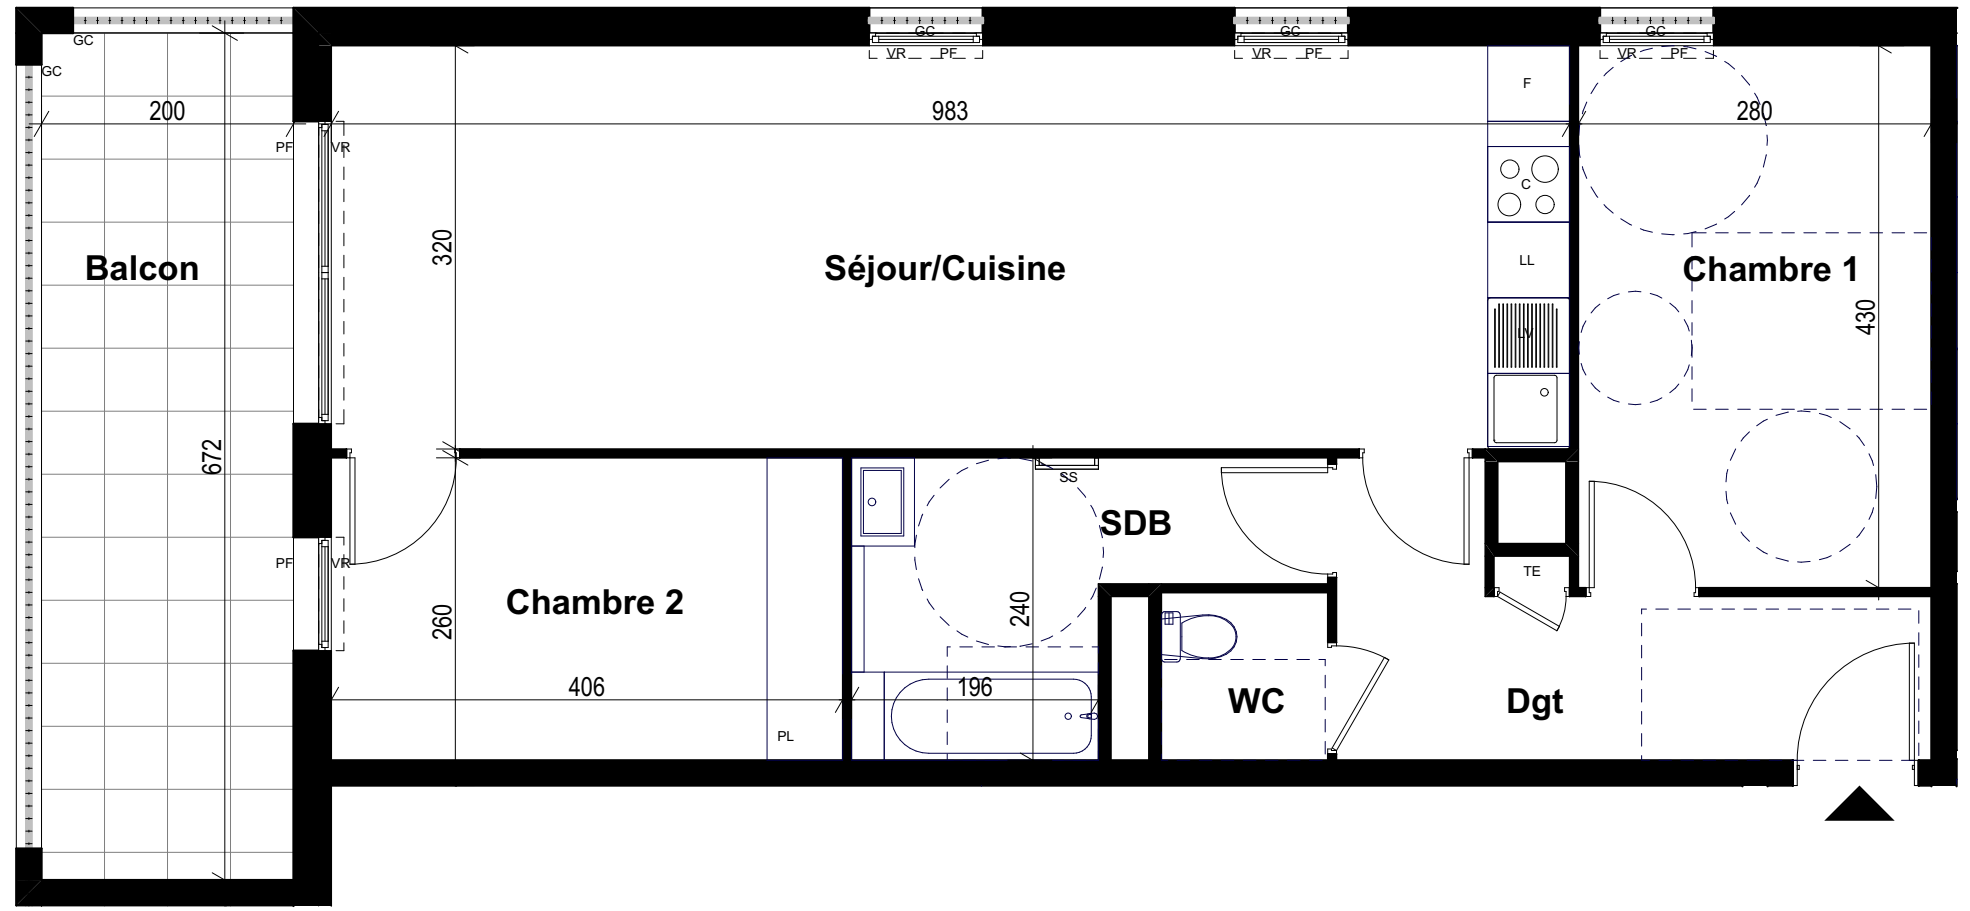

LEGENDE			
F	: Fenêtre	LL	: Lave linge
FAV	: Fenêtre allège vitrée	LV	: Lave vaisselle
PF	: Porte fenêtre	C	: Cuisson
VR	: Volet roulant	F	: Frigo
PL	: Placard	TE	: Tableau électrique
PL A	: Placard aménagé	SS	: Sèche serviette
GC	: Garde-corps		: Soffite

Des modifications sont susceptibles d'être apportées à ce plan, tant en ce qui concerne les dimensions libres que l'équipement, en fonction des contraintes techniques et administratives de construction. Le mobilier n'est pas fourni, il est représenté à titre indicatif. Les retombées, soffites, faux-plafonds, trappes d'accès, canalisations et radiateurs ne sont pas tous représentés. La hauteur des seuils au droit des portes-fenêtres pourra varier. Les surfaces et cotes peuvent varier de 5%.

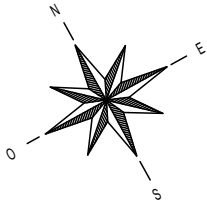

TERRASSES SUR LUBERON
LA ROQUE D'ANTHERON - 13640
18 AVENUE DES ALPILLES

PLAN DE VENTE
BATIMENT C 2^{ème} Etage
3022 - Appartement 3 pièces

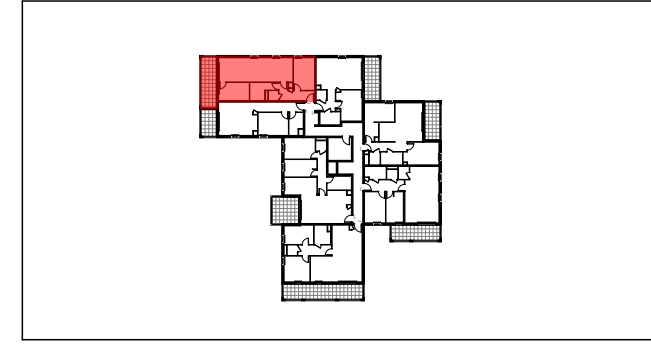


TABLEAU DES SURFACES

3022	
NOM	SURFACE
Séjour/Cuisine	31,45
Chambre 1	12,05
Chambre 2	9,74
SDB	6,52
WC	1,76
Dgt	7,44
SURFACE HABITABLE TOTALE	
	68,96 m²
Balcon	13,44
SURFACE EXTERIEURE TOTALE	
	13,44 m²



SATORI
ARCHITECTES

INDICE : 0
DATE : 23/07/2025