



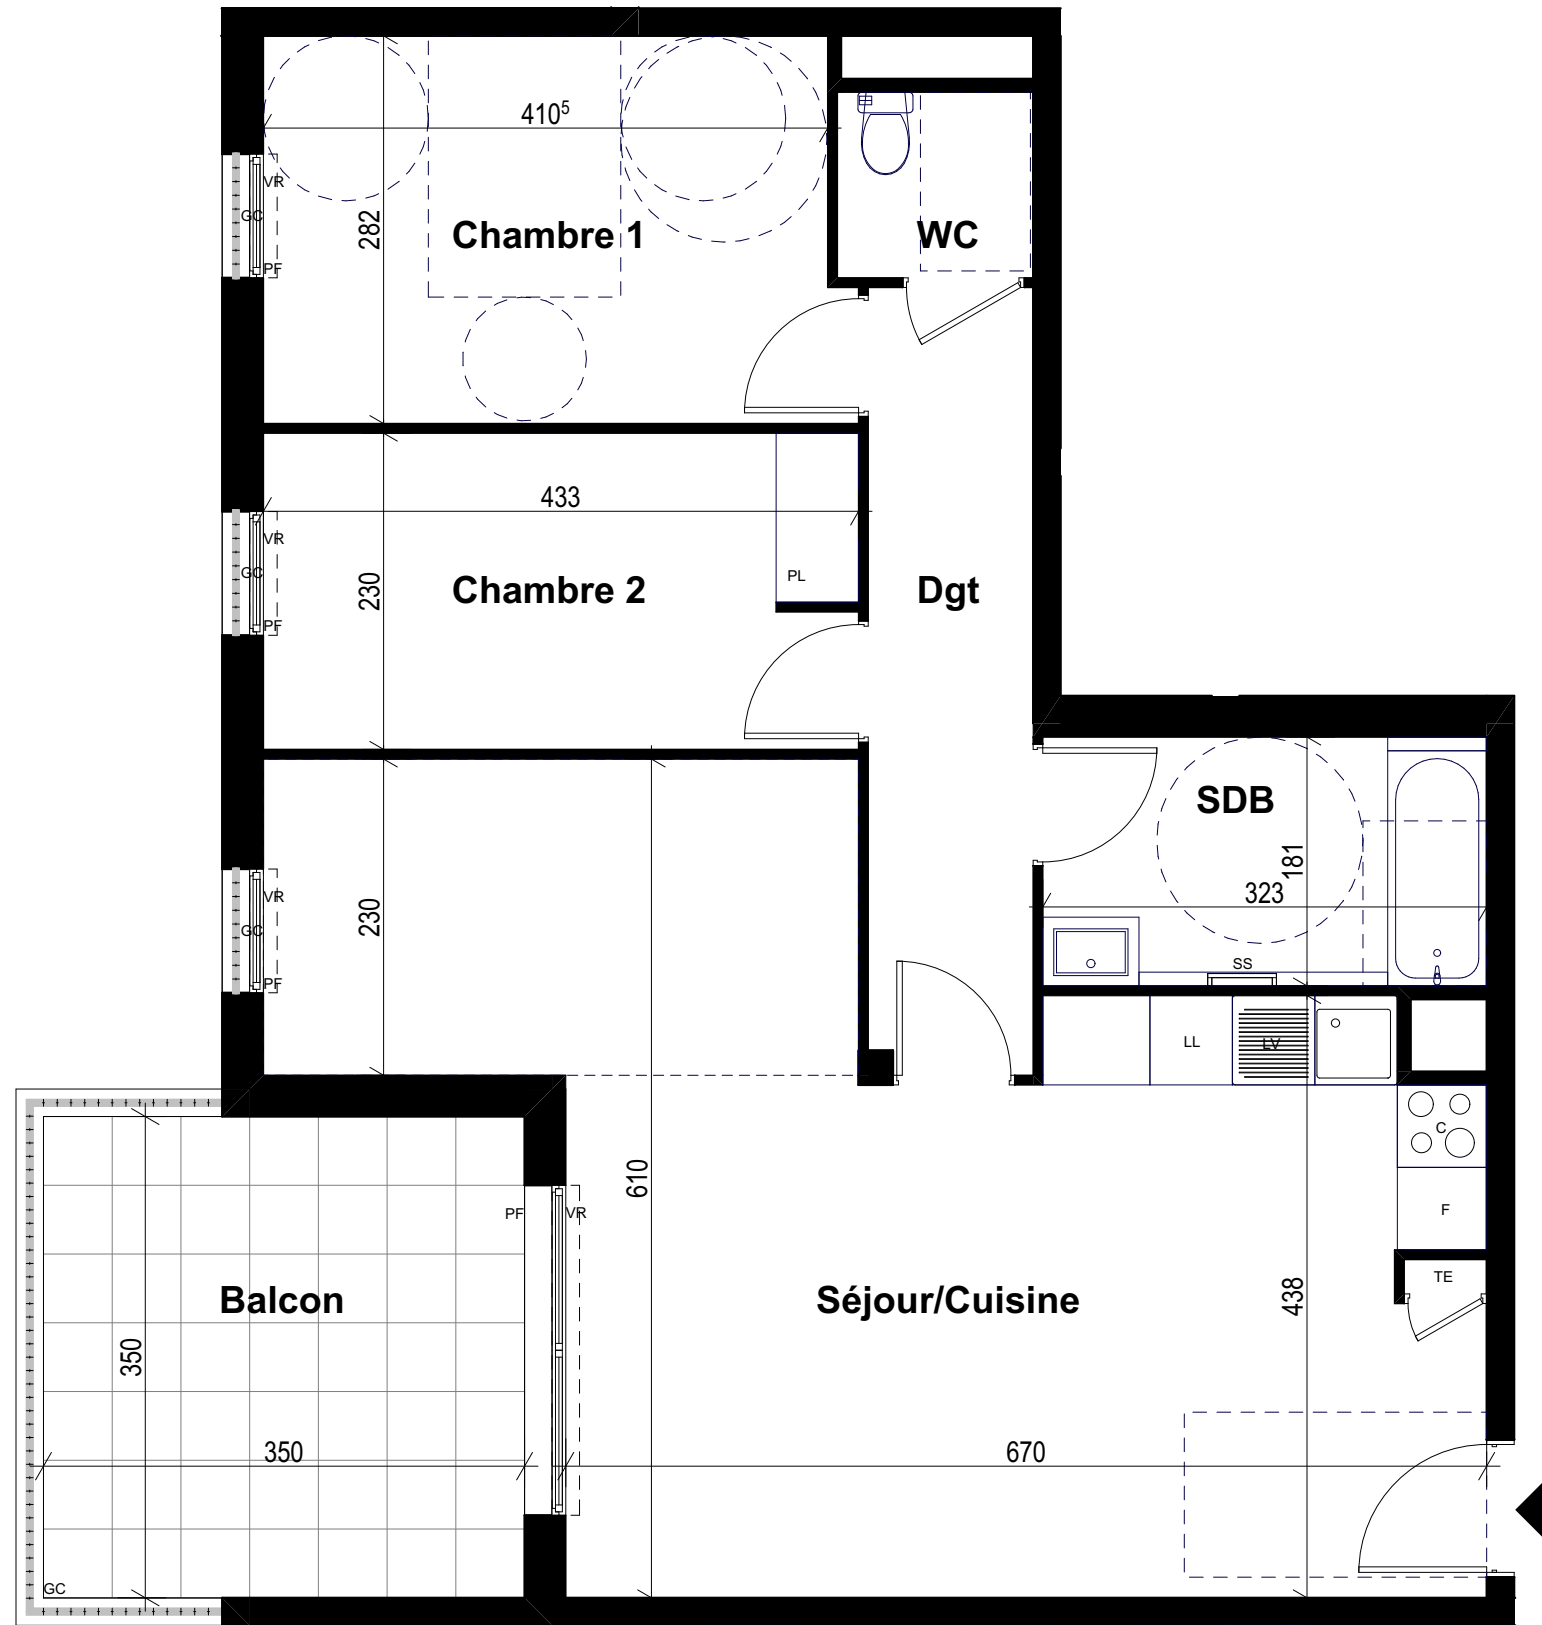

Des modifications sont susceptibles d'être apportées à ce plan, tant en ce qui concerne les dimensions libres que l'équipement, en fonction des contraintes techniques et administratives de construction. Le mobilier n'est pas fourni, il est représenté à titre indicatif. Les retombées, soffites, faux-plafonds, trappes d'accès, canalisations et radiateurs ne sont pas tous représentés. La hauteur des seuils au droit des portes-fenêtres pourra varier. Les surfaces et cotes peuvent varier de 5%.

LEGENDE

F	: Fenêtre	LL	: Lave linge
FAV	: Fenêtre allège vitrée	LV	: Lave vaisselle
PF	: Porte fenêtre	C	: Cuisson
VR	: Volet roulant	F	: Frigo
PL	: Placard	TE	: Tableau électrique
PL A	: Placard aménagé	SS	: Sèche serviette
GC	: Garde-corps		: Soffite

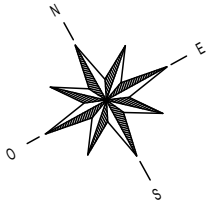

TERRASSES SUR LUBERON

LA ROQUE D'ANTHERON - 13640

18 AVENUE DES ALPILLES

PLAN DE VENTE

BATIMENT C 2^{ème} Etage

3027- Appartement 3 pièces modulable

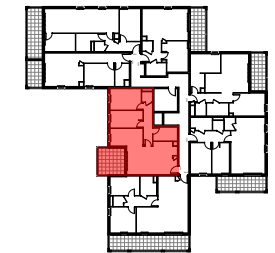


TABLEAU DES SURFACES

3027	
NOM	SURFACE
Séjour/Cuisine	36,52
Chambre 1	11,80
Chambre 2	9,96
SDB	5,84
WC	1,92
Dgt	6,88
SURFACE HABITABLE TOTALE	
	72,92 m²
Balcon	12,25
SURFACE EXTERIEURE TOTALE	
	12,25 m²



SATORI
ARCHITECTES

INDICE : 0

DATE : 23/07/2025