



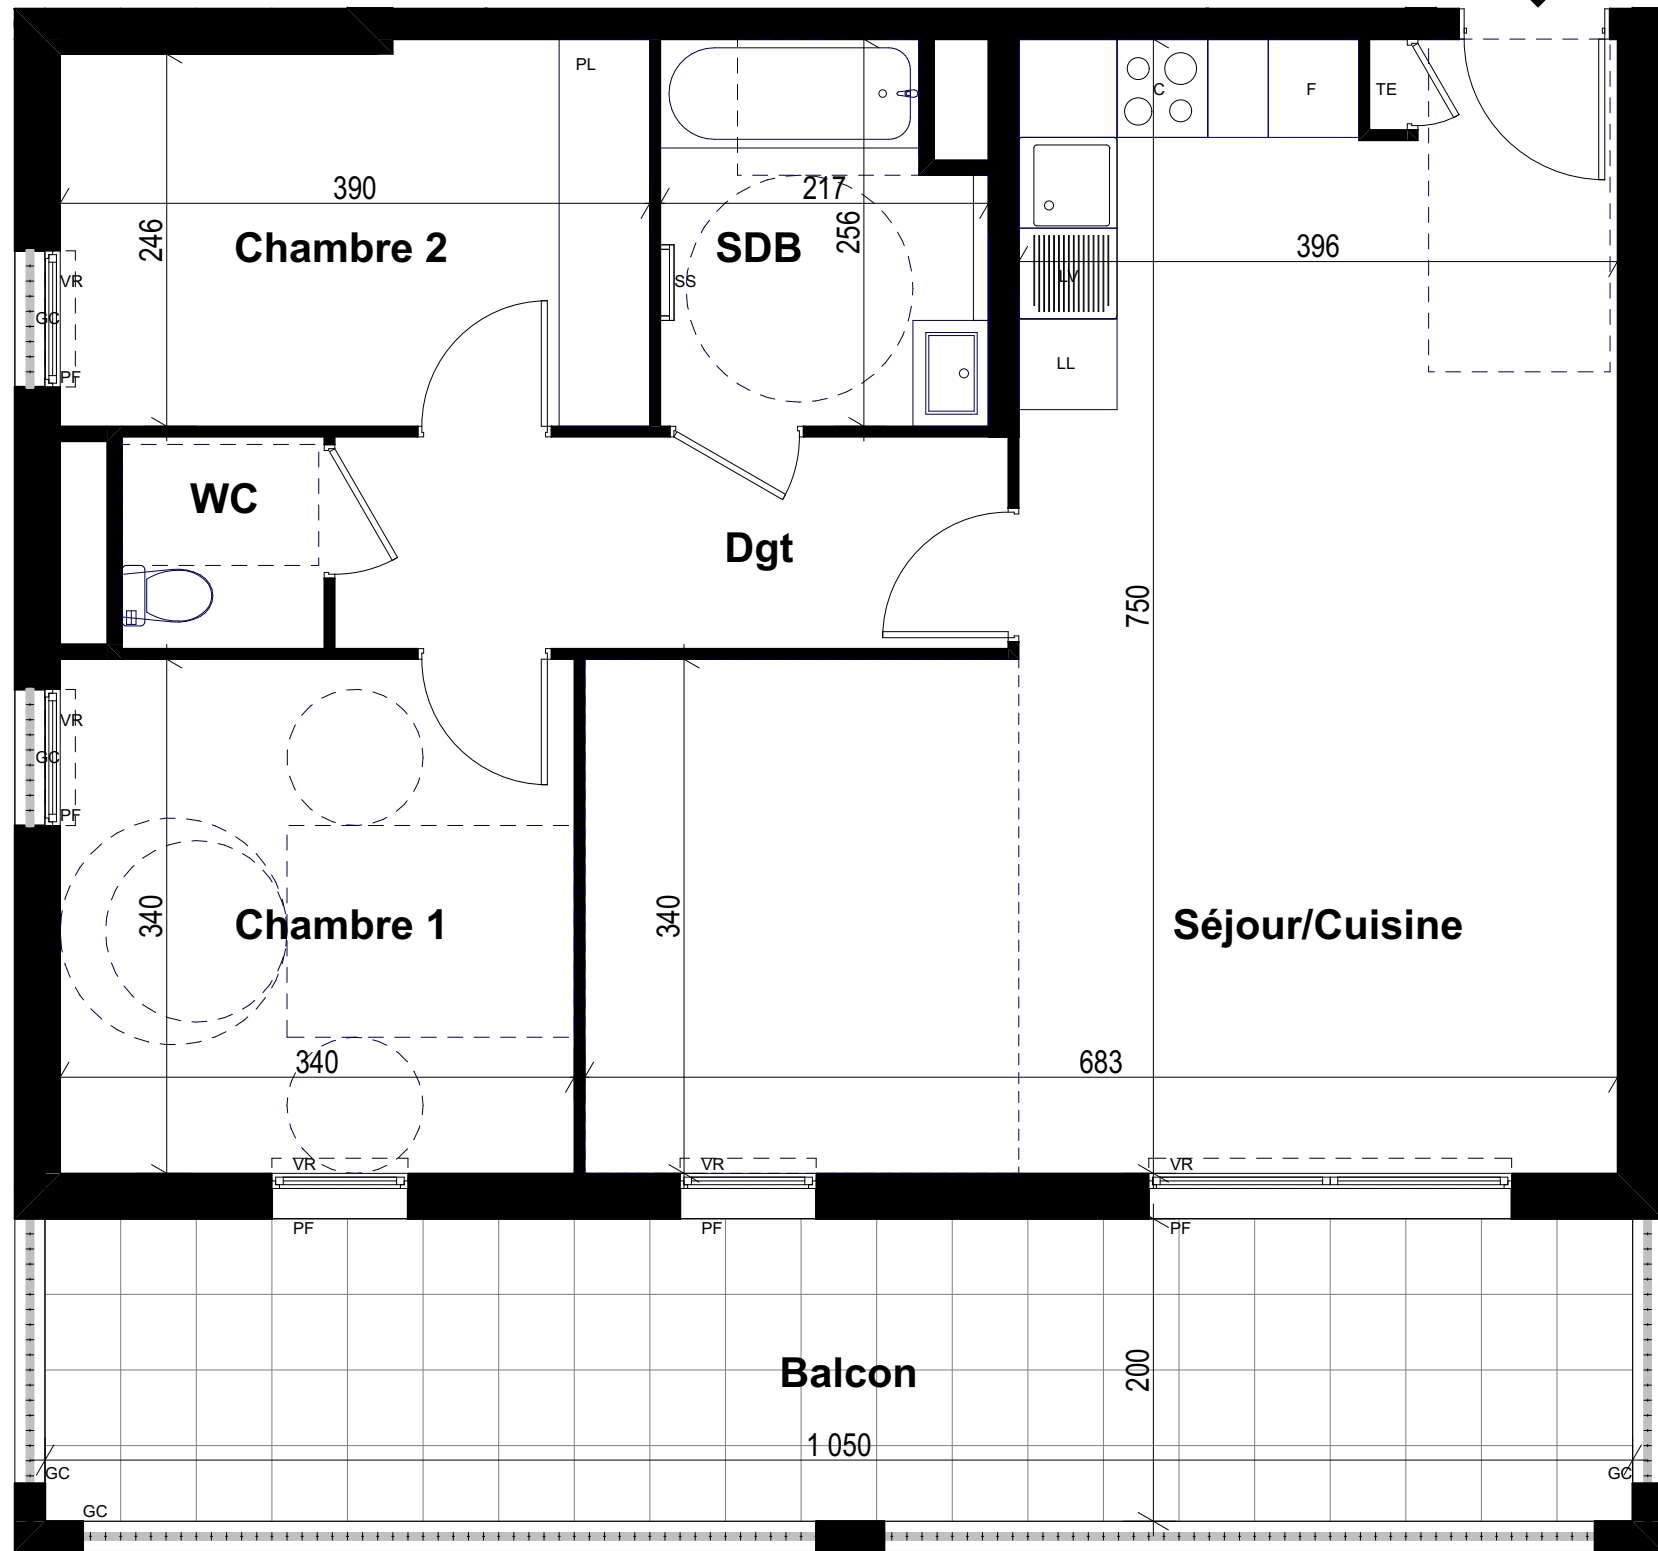

LEGENDE			
F	: Fenêtre	LL	: Lave linge
FAV	: Fenêtre allège vitrée	LV	: Lave vaisselle
PF	: Porte fenêtre	C	: Cuisson
VR	: Volet roulant	F	: Frigo
PL	: Placard	TE	: Tableau électrique
PL A	: Placard aménagé	SS	: Sèche serviette
GC	: Garde-corps		: Soffite

Des modifications sont susceptibles d'être apportées à ce plan, tant en ce qui concerne les dimensions libres que l'équipement, en fonction des contraintes techniques et administratives de construction. Le mobilier n'est pas fourni, il est représenté à titre indicatif. Les retombées, soffites, faux-plafonds, trappes d'accès, canalisations et radiateurs ne sont pas tous représentés. La hauteur des seuils au droit des portes-fenêtres pourra varier. Les surfaces et cotes peuvent varier de 5%.

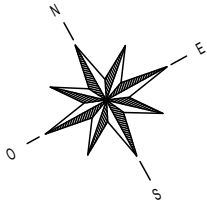

TERRASSES SUR LUBERON
LA ROQUE D'ANTHERON - 13640
18 AVENUE DES ALPILLES

PLAN DE VENTE
BATIMENT C 3^{ème} Etage
3036- Appartement 3 pièces modulable

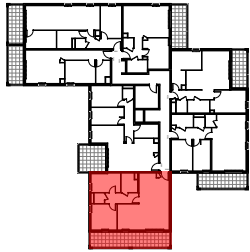


TABLEAU DES SURFACES

3036	
NOM	SURFACE
Séjour/Cuisine	39,19
Chambre 1	11,56
Chambre 2	9,98
SDB	5,14
WC	1,87
Dgt	6,24
SURFACE HABITABLE TOTALE	73,98 m²
Balcon	21,00
SURFACE EXTERIEURE TOTALE	21,00 m²



SATORI
ARCHITECTES

INDICE : 0

DATE : 23/07/2025