



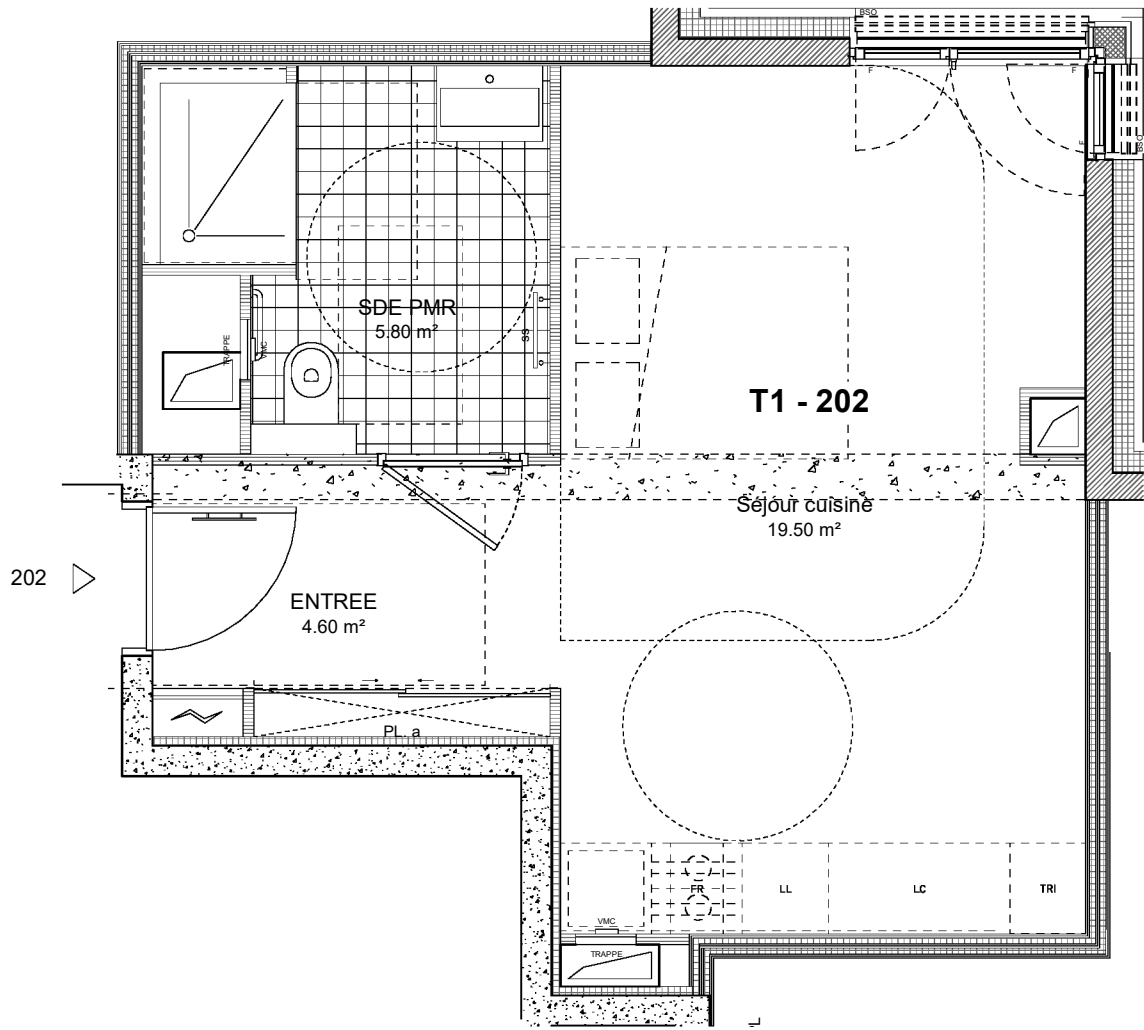

SCCV SAINT OUEN HÉRITAGE

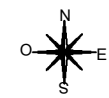

Maitrise d'Ouvrages
NEXITY
www.nexity.fr




Maitrise d'Ouvrages
EIFFAGE IMMOBILIER
www.eiffage-immobilier.fr



Maitrise d'Ouvrages
CDC HABITAT
www.cdc-habitat.com

VILLAGE DES ATHLETES - SECTEUR E

Titre : **PLAN DE VENTE**

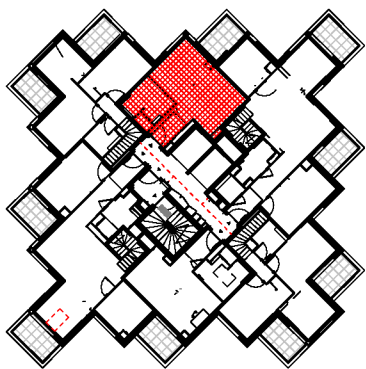

LOT :	BATIMENT :	ETAGE :	TYPE :
E1a1	a1	2ème	T1

LOT N° :	202
----------	------------

PHASE :	Héritage
---------	-----------------

SURFACES LOGEMENT :	
Séjour cuisine	19.50 m²
ENTREE	4.60 m²
SDE PMR	5.80 m²
29.90 m²	

SURFACES ANNEXES :

LEGENDES :			
LV	Lave vaisselle		Gaine technique logement
LC	Linéaire complémentaire	F	Fenêtre
CUI	Cuisson	PF	Porte fenêtre
LL	Lave linge	BSO	Brise soleil orientable
F	Frigo	VR	Volet roulant
TRI	Espace de tri		Faux - plafond
PL	Placard		Poutre
PL.a	Placard aménagé		

DATE :	18/07/2025	LAMBERT LÉNACK	Architectes Lambert-Lénack www.lambertlenack.com
INDICE :	05		

Le mobilier et l'électroménager ne sont pas fournis. La SCCV se réserve la possibilité d'apporter des modifications libres et d'équipements, en fonction des contraintes techniques de construction.
Les retombées, soffites, faux-plafonds, et canalisations ne sont pas tous représentée, l'aménagement des espaces verts est donnée à titre indicatif, la SCCV se réserve la possibilité d'y apporter des modifications (escaliers, différences de niveaux)

Echelle 1/50e
0 1 2