



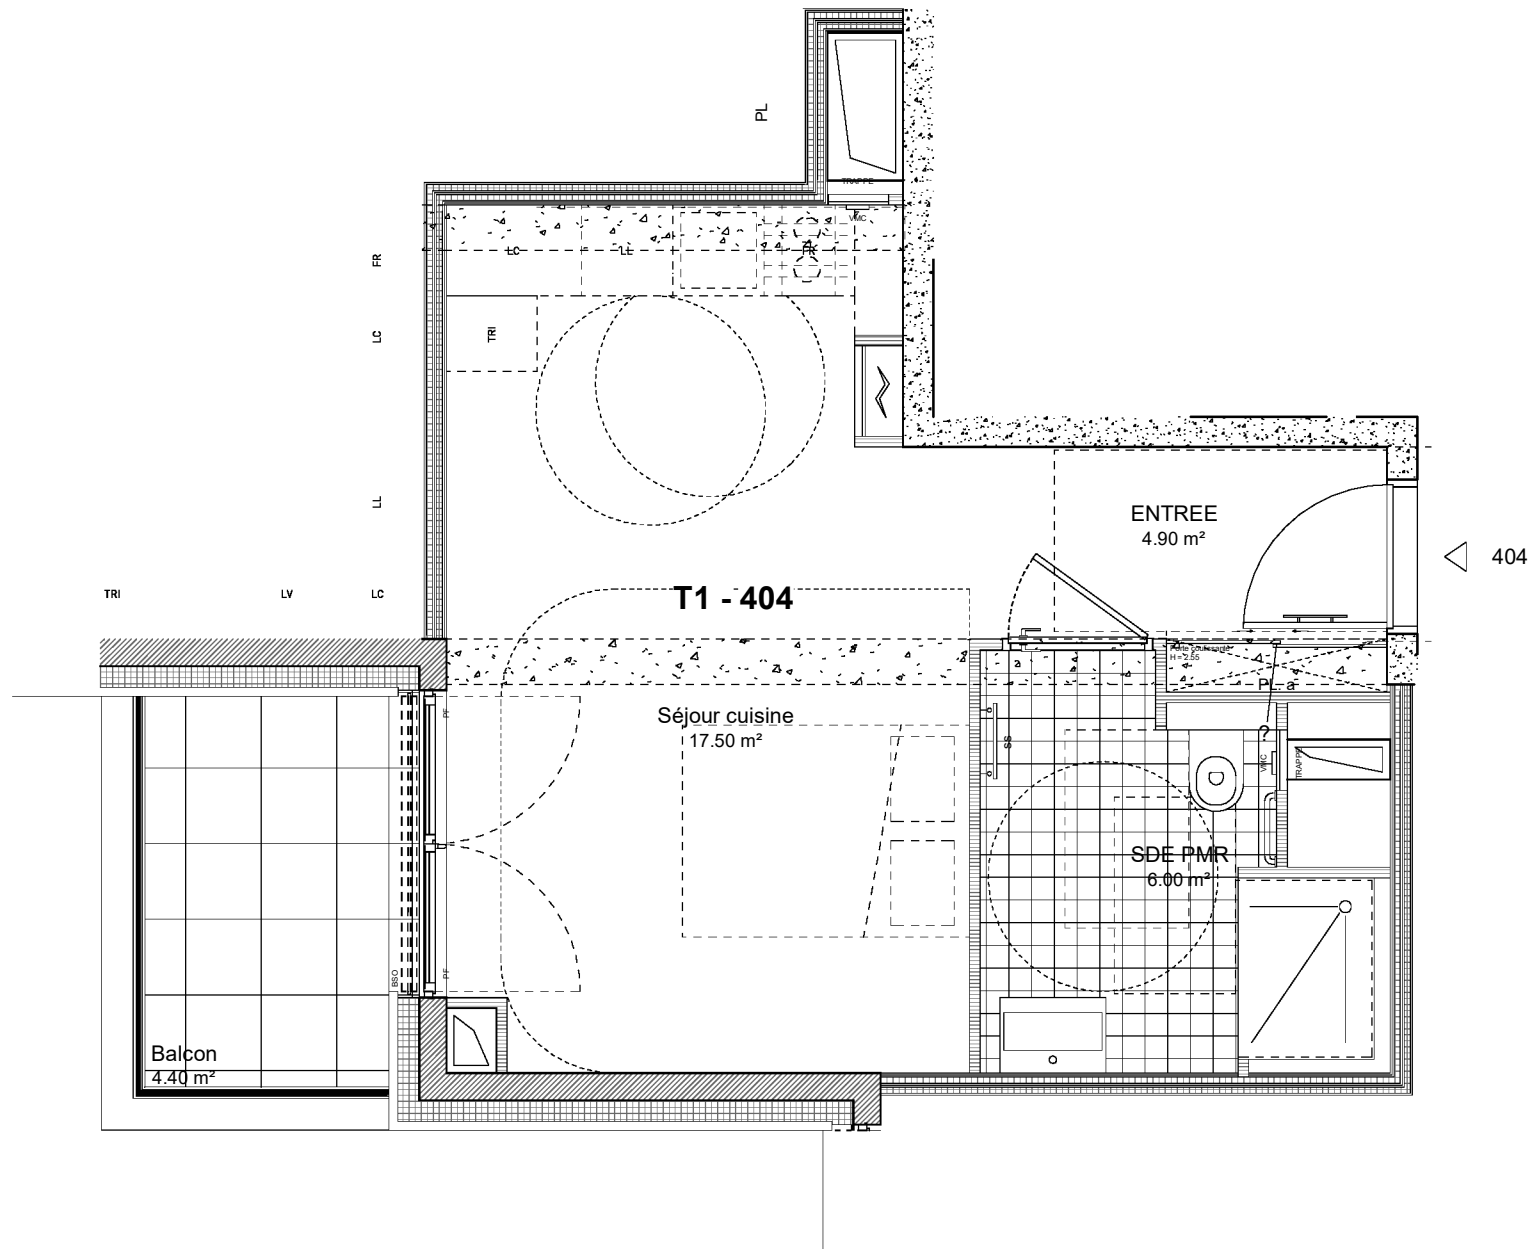

# SCCV SAINT OUEN HÉRITAGE

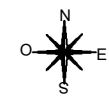

Maitrise d'Ouvrages  
NEXITY  
www.nexity.fr




Maitrise d'Ouvrages  
EIFFAGE IMMOBILIER  
www.eiffage-immobilier.fr



Maitrise d'Ouvrages  
CDC HABITAT  
www.cdc-habitat.com

## VILLAGE DES ATHLETES - SECTEUR E

Titre : **PLAN DE VENTE**

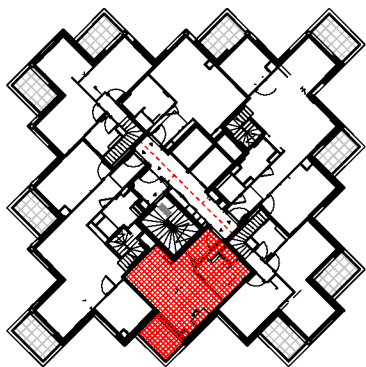

| LOT :       | BATIMENT : | ETAGE :     | TYPE :    |
|-------------|------------|-------------|-----------|
| <b>E1a1</b> | <b>a1</b>  | <b>4ème</b> | <b>T1</b> |

| LOT N° : | <b>404</b> |
|----------|------------|
|----------|------------|

PHASE : **Héritage**

### SURFACES LOGEMENT :

|                |          |
|----------------|----------|
| Séjour cuisine | 17.50 m² |
| ENTREE         | 4.90 m²  |
| SDE PMR        | 6.00 m²  |
|                | 28.40 m² |

### SURFACES ANNEXES :

|        |         |
|--------|---------|
| Balcon | 4.40 m² |
|        | 4.40 m² |

### LEGENDES :

|      |                         |     |                          |
|------|-------------------------|-----|--------------------------|
| LV   | Lave vaisselle          |     | Gaine technique logement |
| LC   | Linéaire complémentaire | F   | Fenêtre                  |
| CUI  | Cuisson                 | PF  | Porte fenêtre            |
| LL   | Lave linge              | BSO | Brise soleil orientable  |
| F    | Frigé                   | VR  | Volet roulant            |
| TRI  | Espace de tri           |     | Faux - plafond           |
| PL   | Placard                 |     | Poutre                   |
| PL.a | Placard aménagé         |     |                          |

DATE : 18/07/2025

**LAMBERT  
LÉNACK**

Architectes  
Lambert-Lénack  
www.lambertlenack.com

INDICE : 05

Le mobilier et l'électroménager ne sont pas fournis. La SCCV se réserve la possibilité d'apporter des modifications libres et d'équipements, en fonction des contraintes techniques de construction.  
Les retombées, soffites, faux-plafonds, et canalisations ne sont pas tous représentée, l'aménagement des espaces verts est donnée à titre indicatif, la SCCV se réserve la possibilité d'y apporter des modifications (escaliers, différences de niveaux)

Echelle 1/50e  
0 1 2