


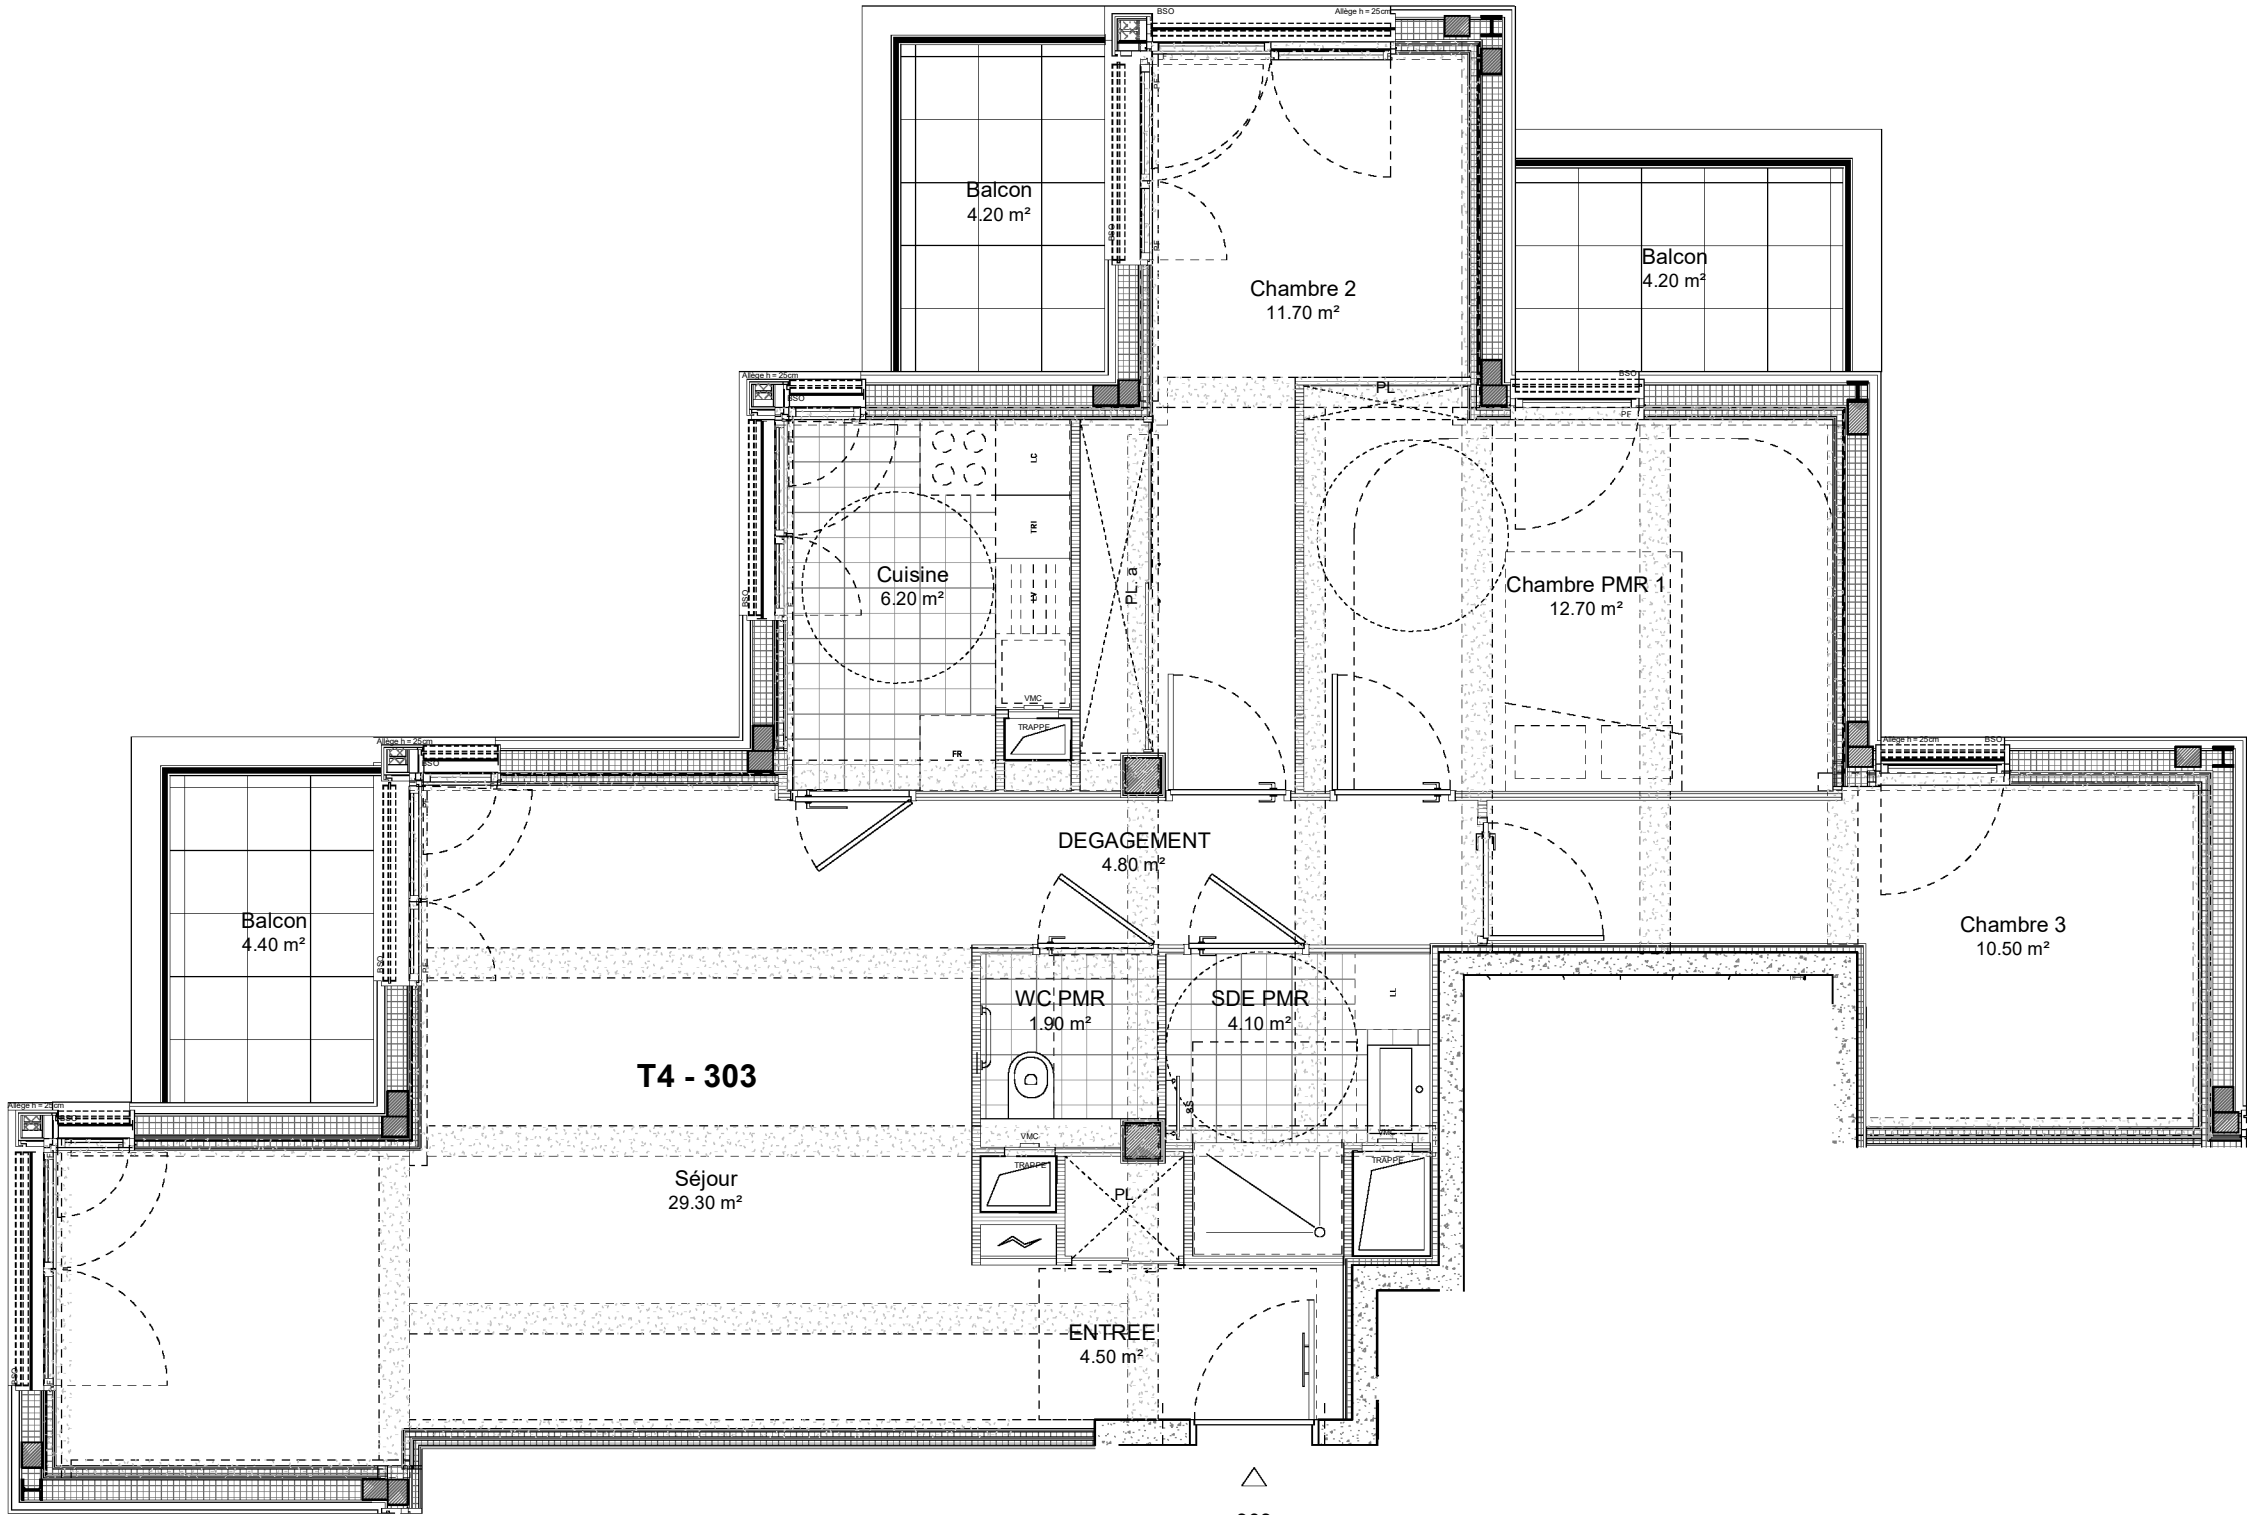

303

SCCV SAINT OUEN HÉRITAGE



Maitrise d'Ouvrages
NEXITY
www.nexity.fr




Maitrise d'Ouvrages
EIFFAGE IMMOBILIER
www.eiffage-immobilier.fr



Maitrise d'Ouvrages
CDC HABITAT
www.cdc-habitat.com

VILLAGE DES ATHLETES - SECTEUR E

Titre : **PLAN DE VENTE**

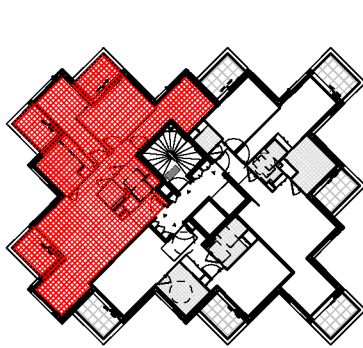

LOT :	BATIMENT :	ETAGE :	TYPE :
E1a3	a3	3ème	T4

LOT N° :	303
----------	------------

PHASE :	Héritage
---------	-----------------

SURFACES LOGEMENT :	
Chambre 3	10.50 m²
Chambre PMR 1	12.70 m²
Séjour	29.30 m²
SDE PMR	4.10 m²
DEGAGEMENT	4.80 m²
WC PMR	1.90 m²
Chambre 2	11.70 m²
Cuisine	6.20 m²
ENTREE	4.50 m²
	85.70 m²

SURFACES ANNEXES :	
Balcon	4.20 m²
Balcon	4.20 m²
Balcon	4.40 m²
	12.80 m²

LEGENDES :			
LV	Lave vaisselle		Gaine technique logement
LC	Linéaire complémentaire		Fenêtre
CUI	Cuisson		Porte fenêtre
LL	Lave linge		Brise soleil orientable
F	Frigido		Volet roulant
TRI	Espace de tri		Faux - plafond
PL	Placard		Poutre
PL.a	Placard aménagé		

DATE :	18/07/2025	LAMBERT LÉNACK	Architectes Lambert-Lénack www.lambertlenack.com
INDICE :	05		

Le mobilier et l'électroménager ne sont pas fournis. La SCCV se réserve la possibilité d'apporter des modifications libres et d'équipements, en fonction des contraintes techniques de construction.
Les retombées, soffites, faux-plafonds, et canalisations ne sont pas tous représentée, l'aménagement des espaces verts est donnée à titre indicatif, la SCCV se réserve la possibilité d'y apporter des modifications (escaliers, différences de niveaux)

Echelle 1/60e
0 1 2