
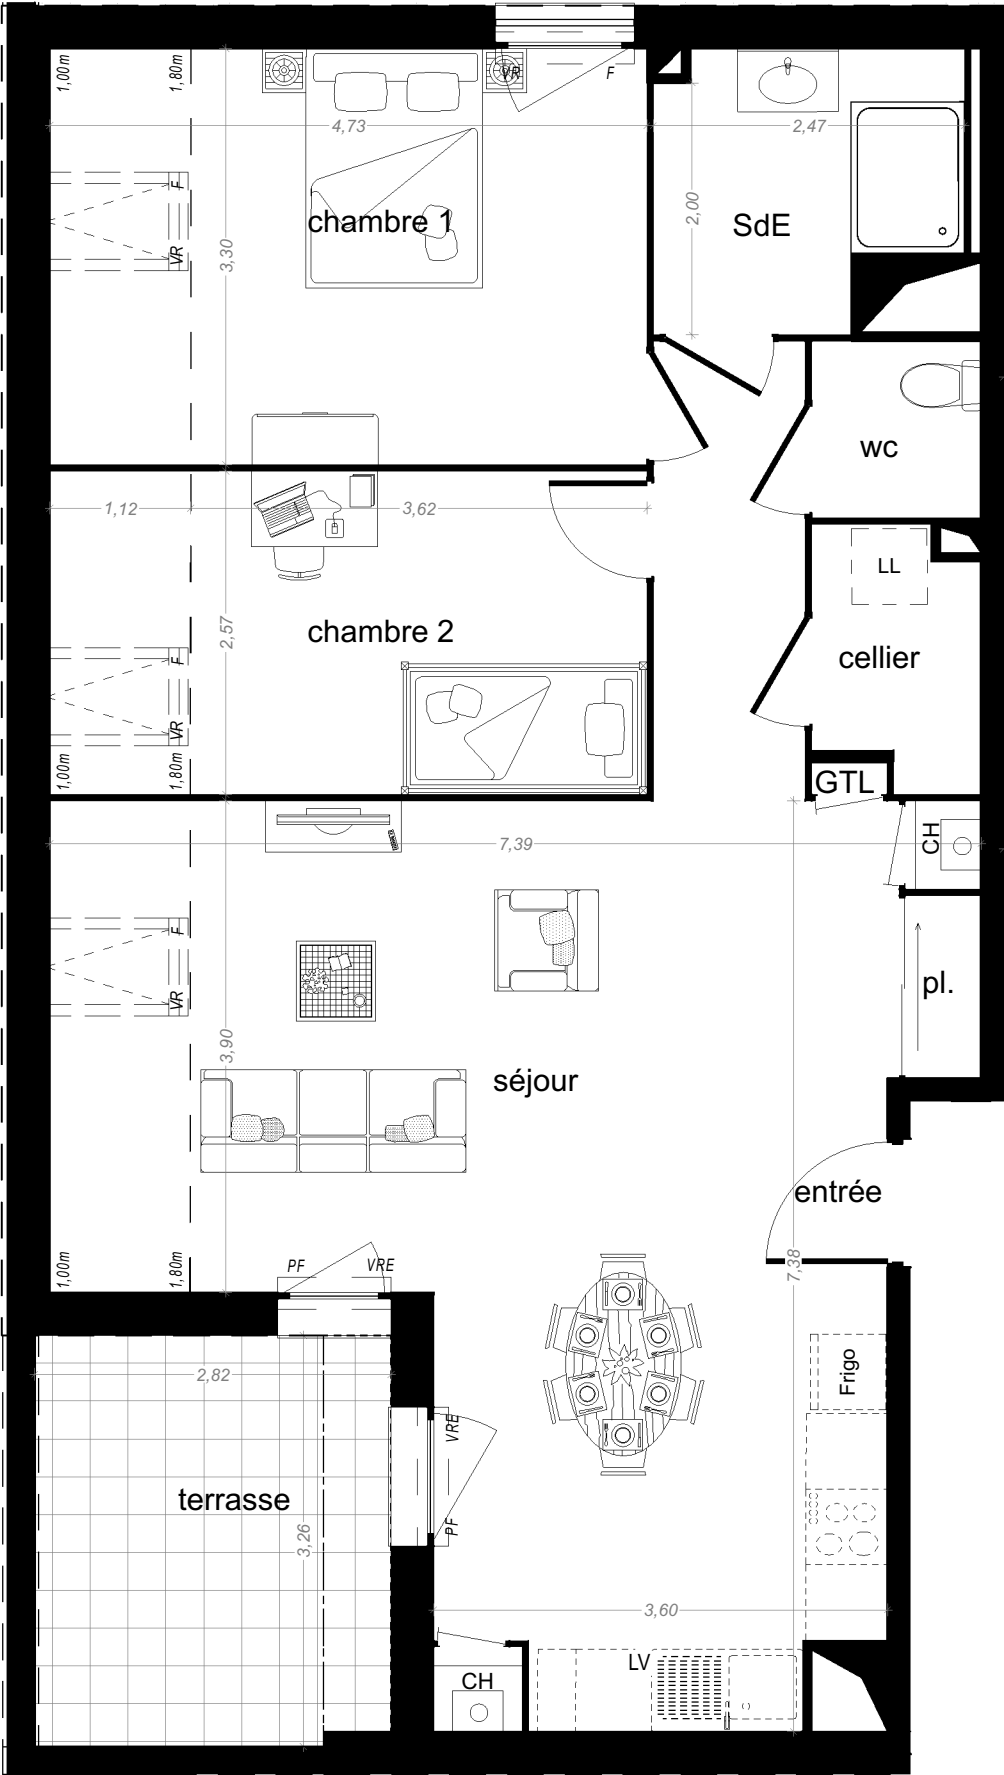


Nota: Les côtes et surfaces sont données à titre indicatif. Elles peuvent varier en fonction d'impératifs techniques.
Les aménagements intérieurs et éléments en pointillés mentionnés ne sont ni contractuels ni fournis.
Les retombées, soffites, faux plafonds et canalisations ne sont pas tous représentés de façon exhaustive.

L'ECRIN

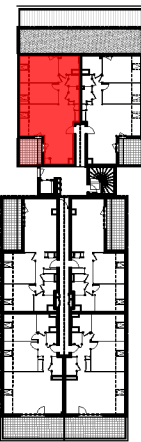

BATIMENT	1
ETAGE	3 ^{ème} étage
APPARTEMENT	1305
TYPE	T3
SURFACE HABITABLE	70,14 m²

Légende	
pl.:	Placard
GTL:	Gaine Technique Logement
CH:	Chaudière
BECS:	Ballon d'Eau Chaude Sanitaire
F:	Fenêtre ouverture à la française
PF:	Porte Fenêtre
AV:	Allège Vitrée
CF:	Châssis Fixe
VR:	Volet Roulant
VRE:	Volet Roulant Electrique
LL:	Lave Linge
LV:	Lave Vaisselle
	Faux-plafond

Surfaces (m²)	
Entrée	6,10
Séjour	29,06
Cellier	2,53
Chambre 1	11,93
Chambre 2	9,29
Circul	4,40
SdE	4,94
WC	1,89

TOTAL HABITABLE	70,14 m²
-----------------	----------

Surfaces annexes (m²)	
Terrasse	9,76

Echelle	

Indice	Date
	12/09/2025