



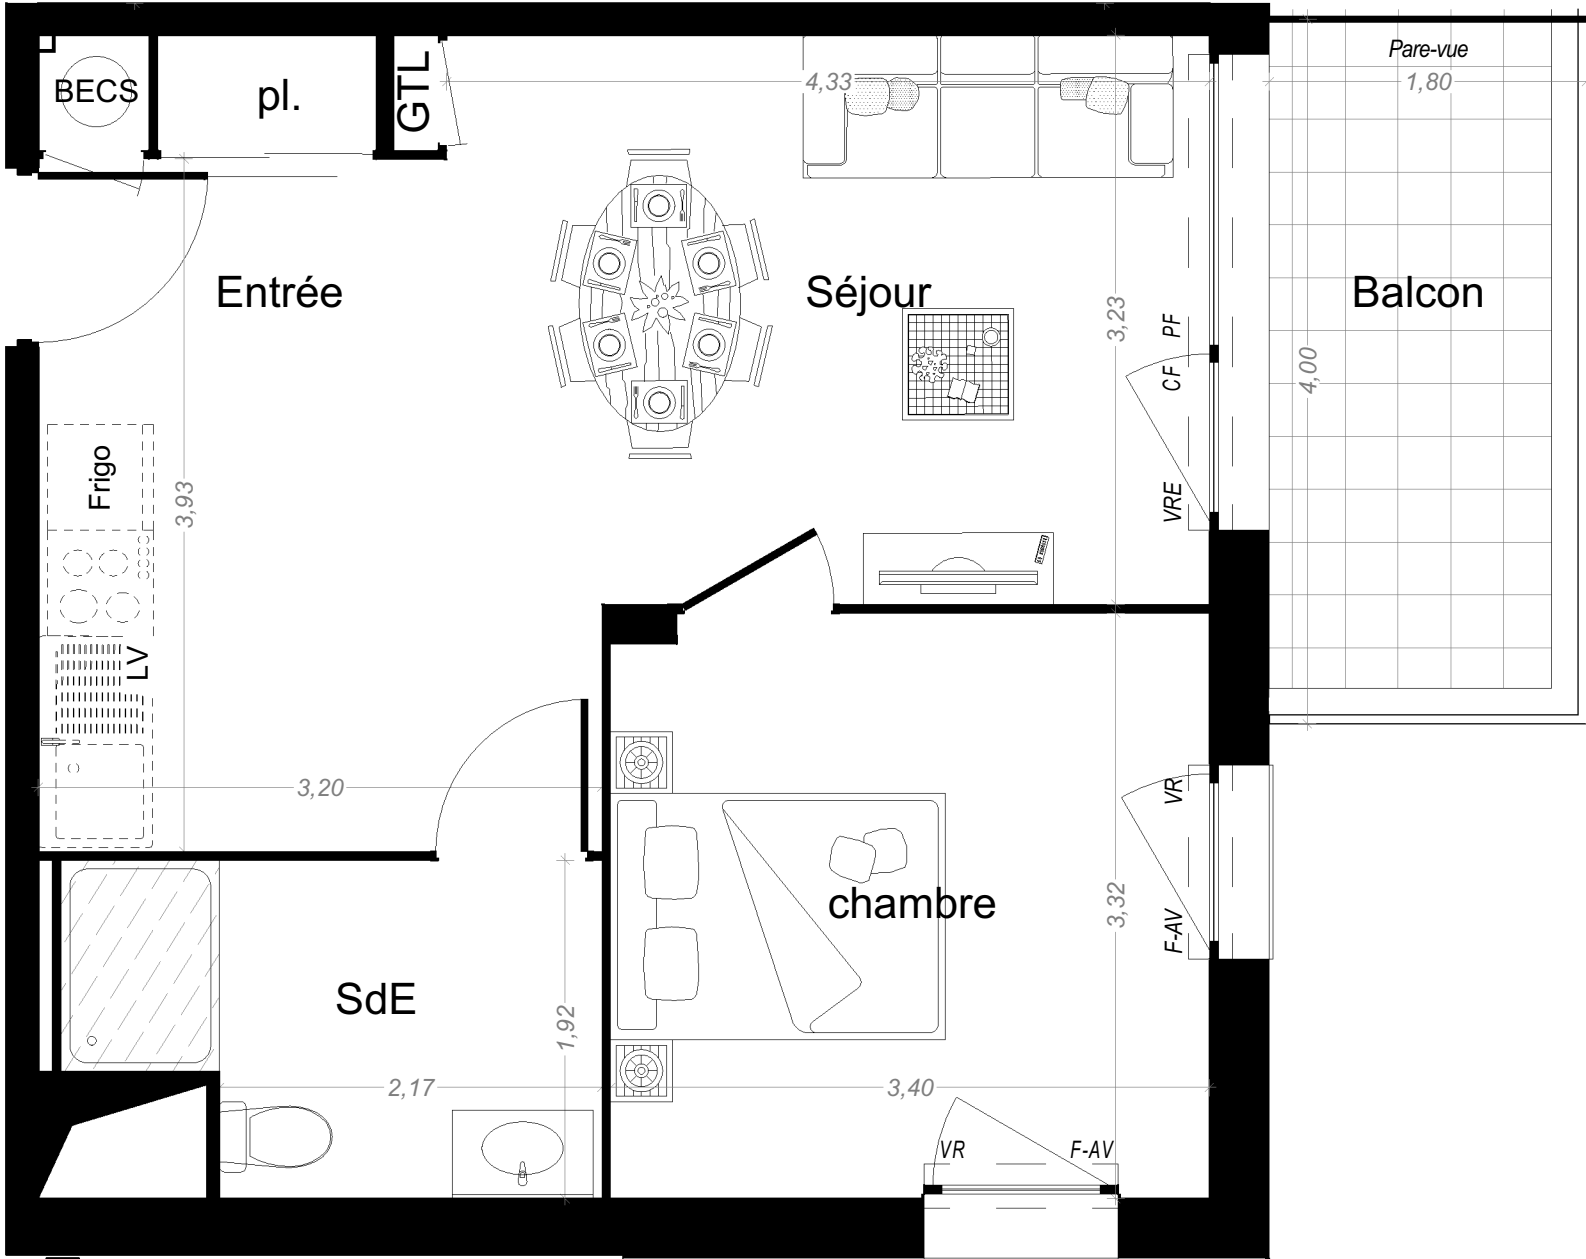

L'ECRIN

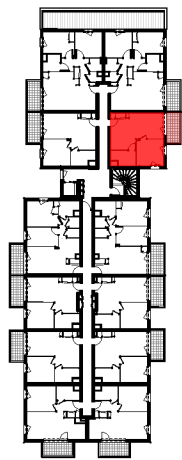

BATIMENT	1
ETAGE	2 ^{ème} étage
APPARTEMENT	1212
TYPE	T2
SURFACE HABITABLE	41,68 m²

Légende	
pl.:	Placard
GTL:	Gaine Technique Logement
CH:	Chaudière
BECS:	Ballon d'Eau Chaude Sanitaire
F:	Fenêtre ouverture à la française
PF:	Porte Fenêtre
AV:	Allège Vitree
CF:	Châssis Fixe
VR:	Volet Roulant
VRE:	Volet Roulant Electrique
LL:	Lave Linge
LV:	Lave Vaisselle
	Faux-plafond

Surfaces (m²)	
Entrée	3,89
Séjour	21,32
chambre	11,23
SdE	5,24

TOTAL HABITABLE	41,68 m²
------------------------	-----------------

Surfaces annexes (m²)	
Balcon	6,91

Echelle	
0	1m 2m
0,5m	1,5m

Indice	Date
	12/09/2025

Nota: Les côtes et surfaces sont données à titre indicatif. Elles peuvent varier en fonction d'impératifs techniques.
Les aménagements intérieurs et éléments en pointillés mentionnés ne sont ni contractuels ni fournis.
Les retombées, soffites, faux plafonds et canalisations ne sont pas tous représentés de façon exhaustive.

