



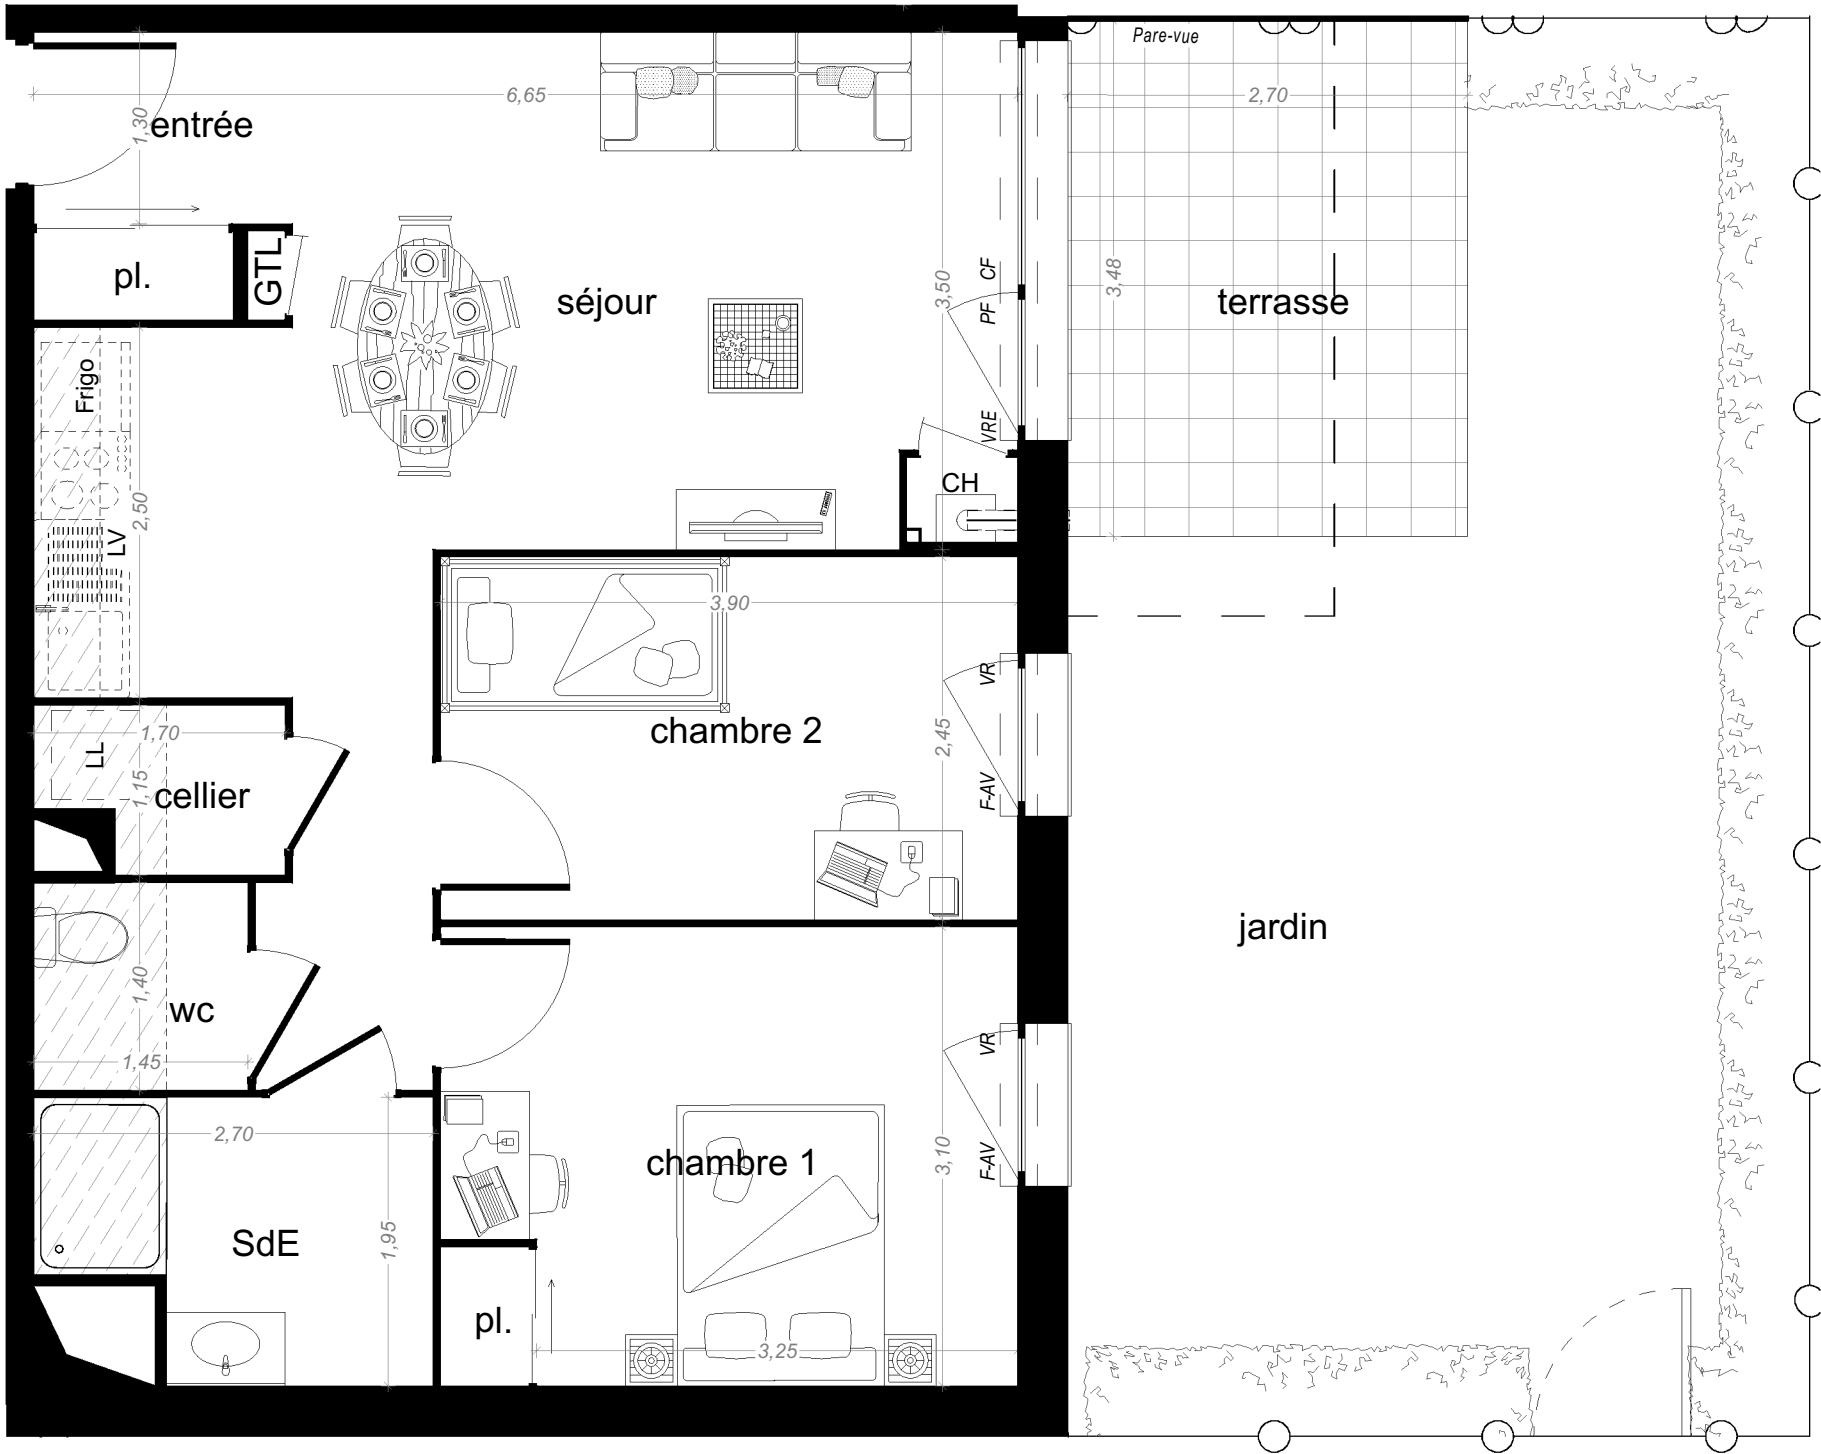

L'ECRIN

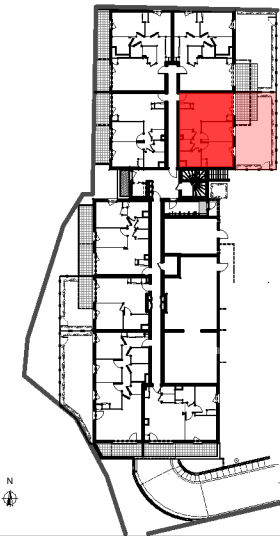

BATIMENT	1
ETAGE	Rez-de-Chaussée
APPARTEMENT	1008
TYPE	T3
SURFACE HABITABLE	58,35 m²

Légende	
pl.:	Placard
GTL:	Gaine Technique Logement
CH:	Chaudière
BECS:	Ballon d'Eau Chaude Sanitaire
F:	Fenêtre ouverte à la française
PF:	Porte Fenêtre
AV:	Allège Vitrée
CF:	Châssis Fixe
VR:	Volet Roulant
VRE:	Volet Roulant Electrique
LL:	Lave Linge
LV:	Lave Vaisselle
	Faux-plafond

Surfaces (m²)	
entrée	3,15
Séjour	22,40
Cellier	1,70
chambre 1	12,06
chambre 2	9,56
Circul	2,86
SdE	4,59
WC	2,03

TOTAL HABITABLE	58,35 m²
------------------------	-----------------

Surfaces annexes (m²)	
Terrasse	9,45
Jardin	38,55

Echelle	
0	1m 2m
0,5m	1,5m

Indice	Date
	12/09/2025

Nota: Les côtes et surfaces sont données à titre indicatif. Elles peuvent varier en fonction d'impératifs techniques.
Les aménagements intérieurs et éléments en pointillés mentionnés ne sont ni contractuels ni fournis.
Les retombées, soffites, faux plafonds et canalisations ne sont pas tous représentés de façon exhaustive.