



THIONVILLE Sainte-Anne
rue Sainte Anne 57100
THIONVILLE


N° Appart	Type	Niveau
1102	3P	R+1
Indice		Date
A		12/09/2025

Tableau de surfaces	
Surface habitable	
Chambre	12,6
Entrée	5,7
SdE	5,0
Séjour/cuisine	18,4
	41,7 m²

Surfaces annexes	
Terrasse	35,4



Situation

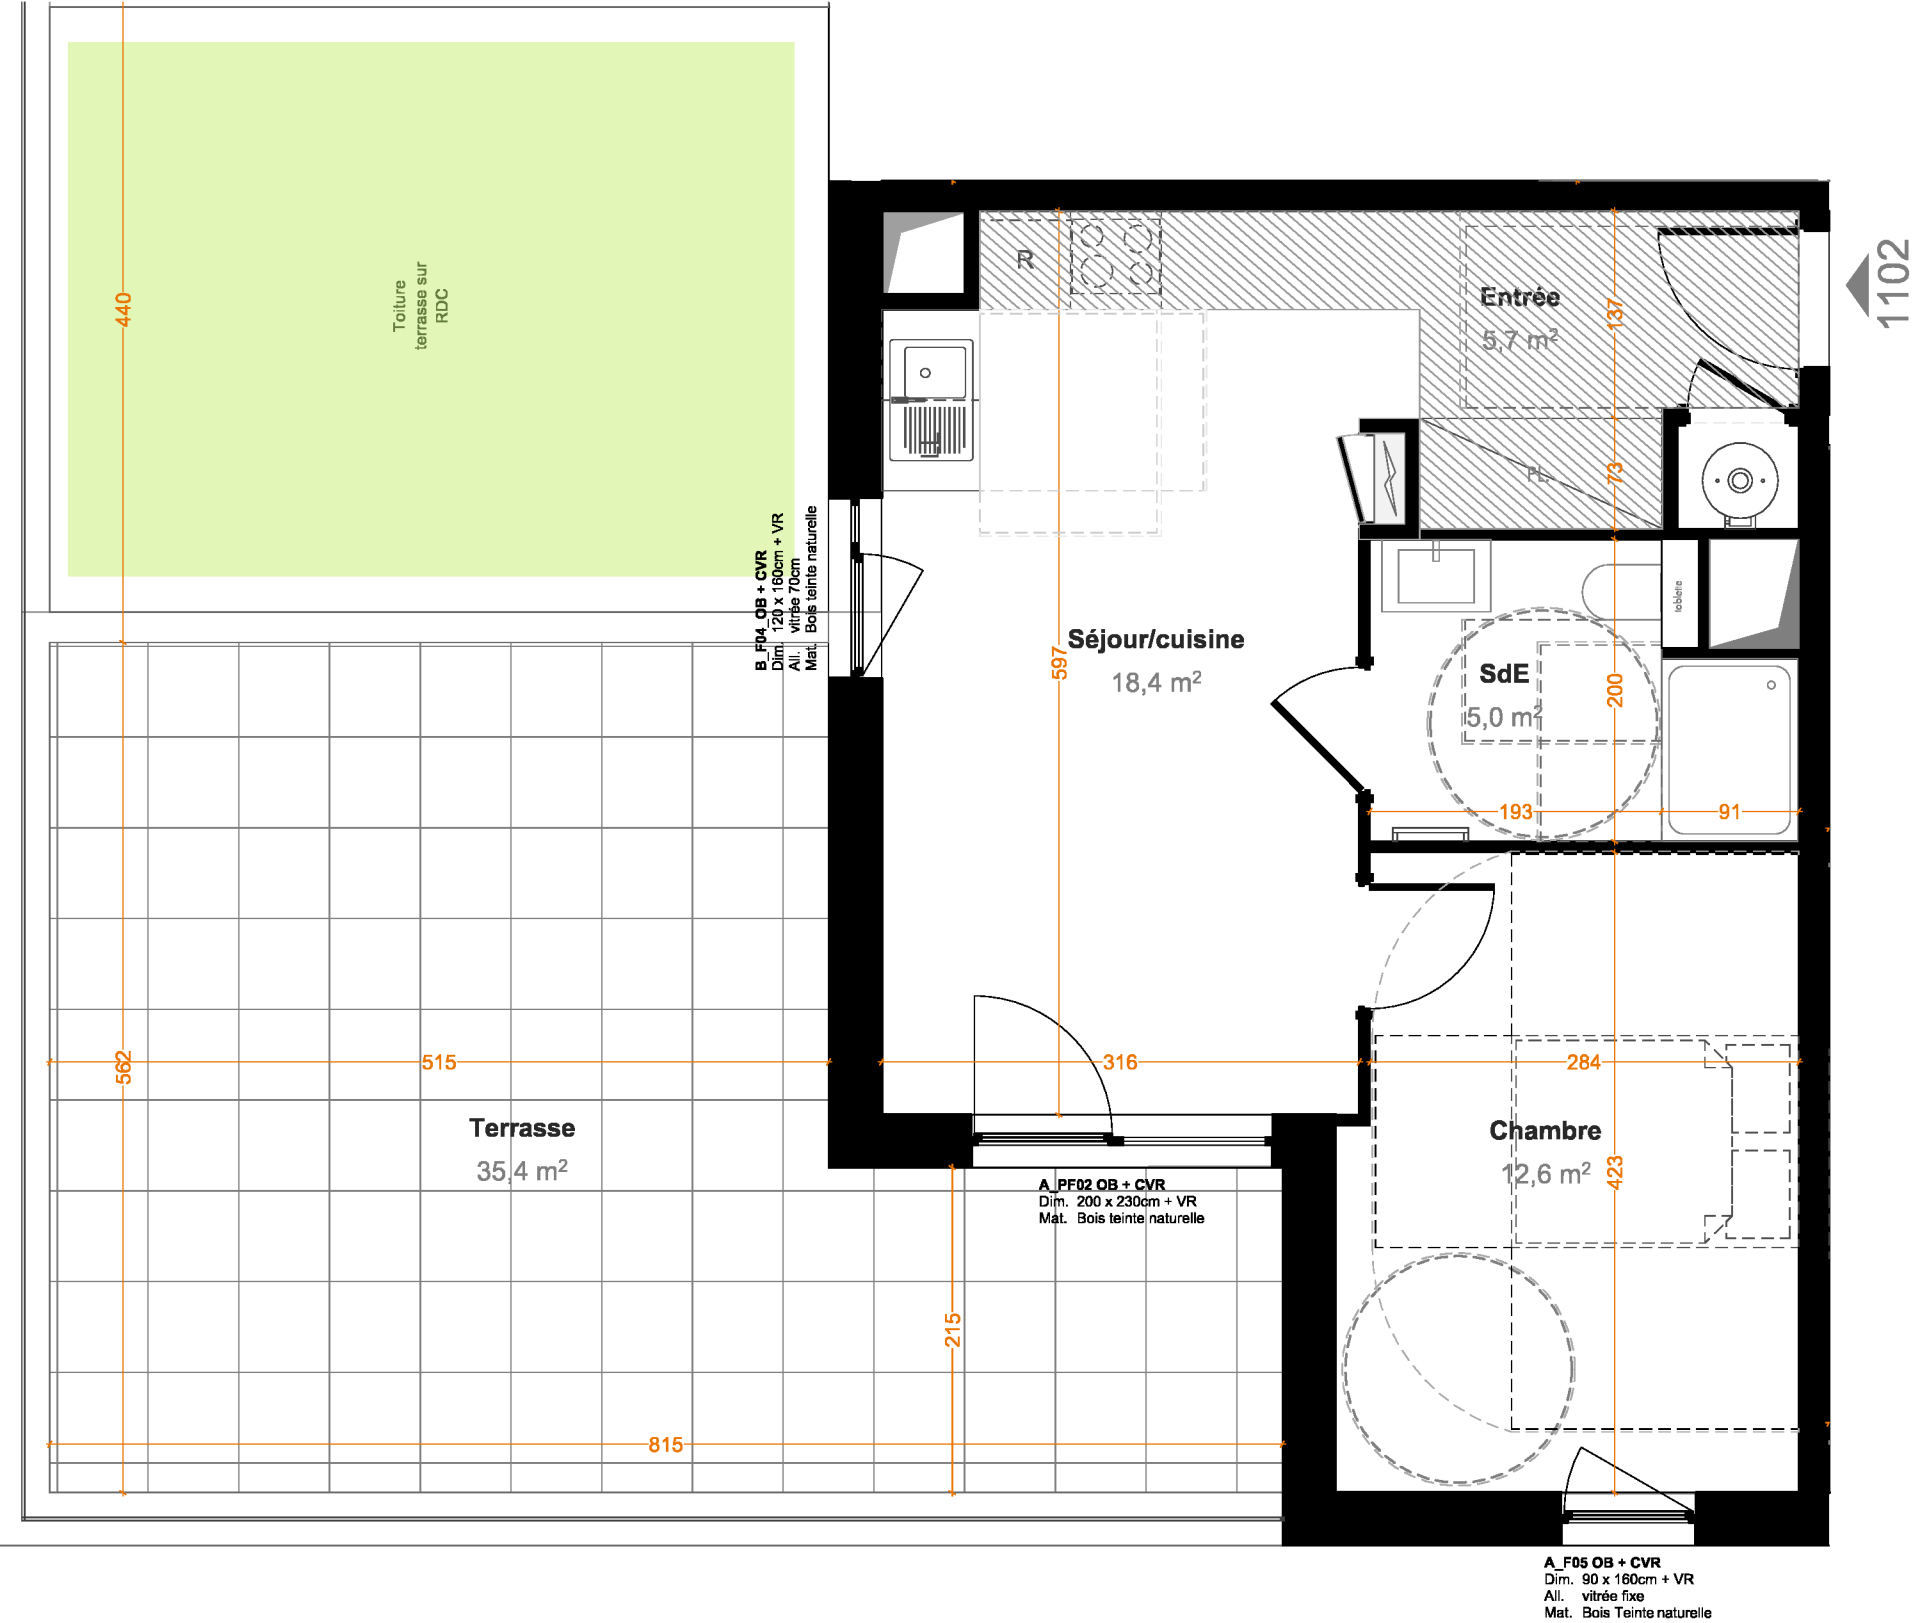

Echelle graphique 1:50

0 1 2m

LEGENDE

- Sèche serviette
- Tableau électrique
- Faux plafond / soffite
- Gaine technique
- PL = Placard
- Dgt. = Dégagement
- LL = Lave-linge
- R = Réfrigérateur
- LV = Lave-vaisselle
- PF = Porte-fenêtre
- F = Fenêtre
- OB = Oscillo battant
- CVR = Coffret Volet roulant
- Trappe de visite
- Bouche VMC entre 2.25m et 2.5m
- Retombée de poutre