



THIONVILLE Sainte-Anne


rue Sainte Anne 57100
THIONVILLE

N° Appart	Type	Niveau
1106	2P	R+1
Indice		Date
A		12/09/2025

Tableau de surfaces	
Surface habitable	
Cellier	2,0
Chambre	9,1
Chambre	11,7
Dgt	2,4
Entrée	3,7
SdE	4,9
Séjour/cuisine	24,9
WC	1,8
	60,5 m²

Surfaces annexes	
Terrasse	5,7

Situation

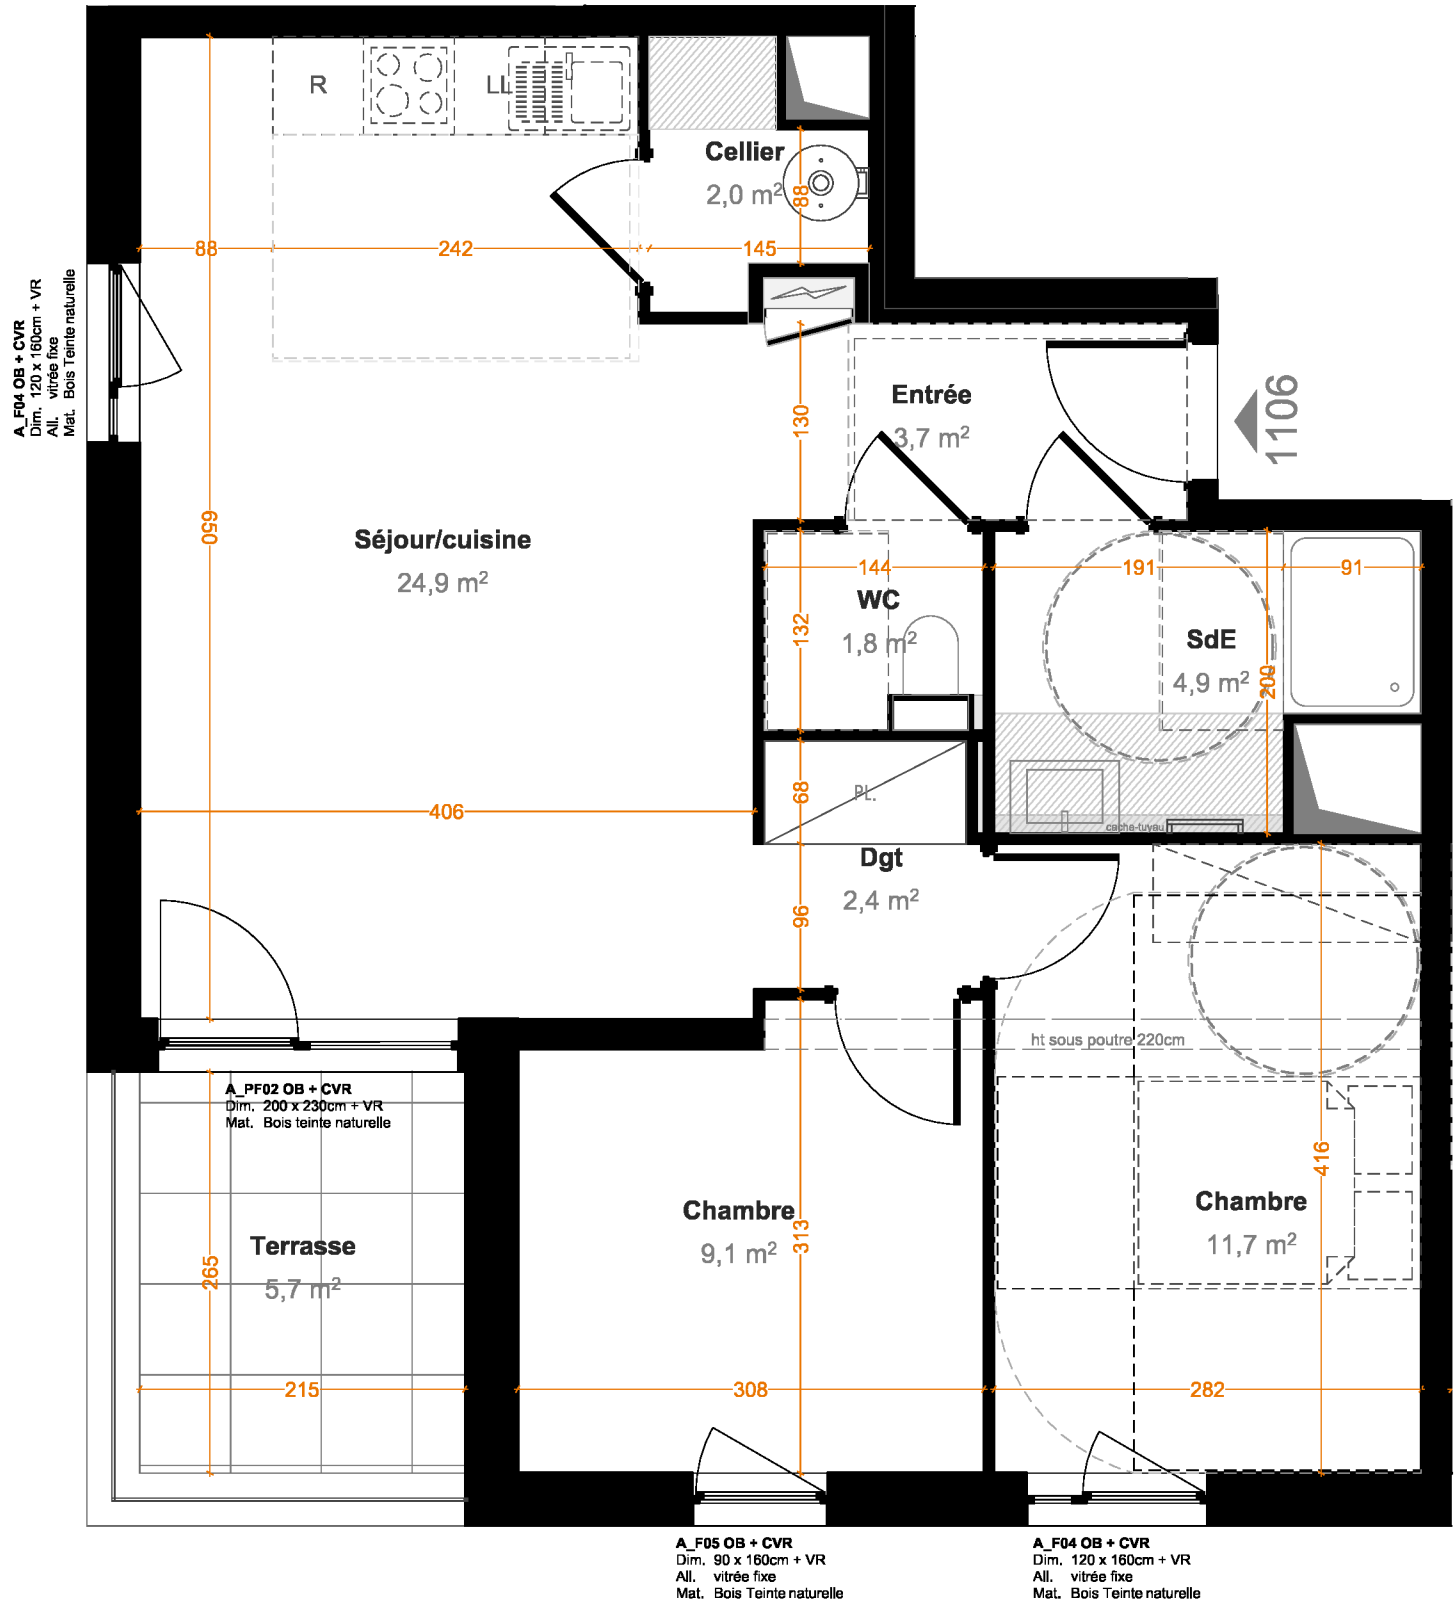

Echelle graphique 1:50

0 1 2m

N

LEGENDE

Sèche serviette

Tableau électrique

Faux plafond / soffite

Gaine technique

PL = Placard
Dgt. = Dégagement
LL = Lave-linge
R = Réfrigérateur
LV = Lave-vaisselle

PF = Porte-fenêtre
F = Fenêtre
OB = Oscillo battant
CVR = Coffret Volet roulant

Trappe de visite

Bouche VMC entre 2.25m et 2.5m

Retombée de poutre

oslo architectes

21a rue des Carmes
67000 Strasbourg
TEL 03 88 60 16 00
FAX 03 88 61 24 93
MAIL contact@oslo-architectes.fr
SITE www.oslo-architectes.fr

Document non contractuel : le présent document exprime la figure et les dispositions générales de l'appartement; les cotes et superficies sont données sous réserves des impératifs techniques de construction et des tolérances d'exécution. De légères modifications pourront donc être apportées. Les retombées de poutres, soffites, faux-plafonds, canalisations, trappes de visite sur gaines techniques, barbacane et descentes EP ne sont pas systématiquement figurés. Les équipements ménagers indiquent la position de passage des fluides mais ne sont pas fournis. Les surfaces de placards sont incluses dans les pièces attenantes. L'épaisseur des isolants sera déterminée par l'étude technique d'exécution: de ce fait les indications sur ce plan sont indicatives.

nexity

NEXITY
50 Place Mazelle
METZ 57000