



RESIDENCE SOLSTICE

rue des Faisans 57100
THONVILLE

N° Appart	Type	Niveau
2405	3P	R+4
Indice		Date
A		05/11/2025



Tableau de surfaces

Surface habitable	
Cellier	1,8
Chambre	9,3
Chambre	12,0
Dgt	6,8
SdE	5,5
Séjour/cuisine	25,7
WC	1,8
62,9 m²	

Surfaces annexes	
Terrasse	22,7


PROVISOIRE

Situation

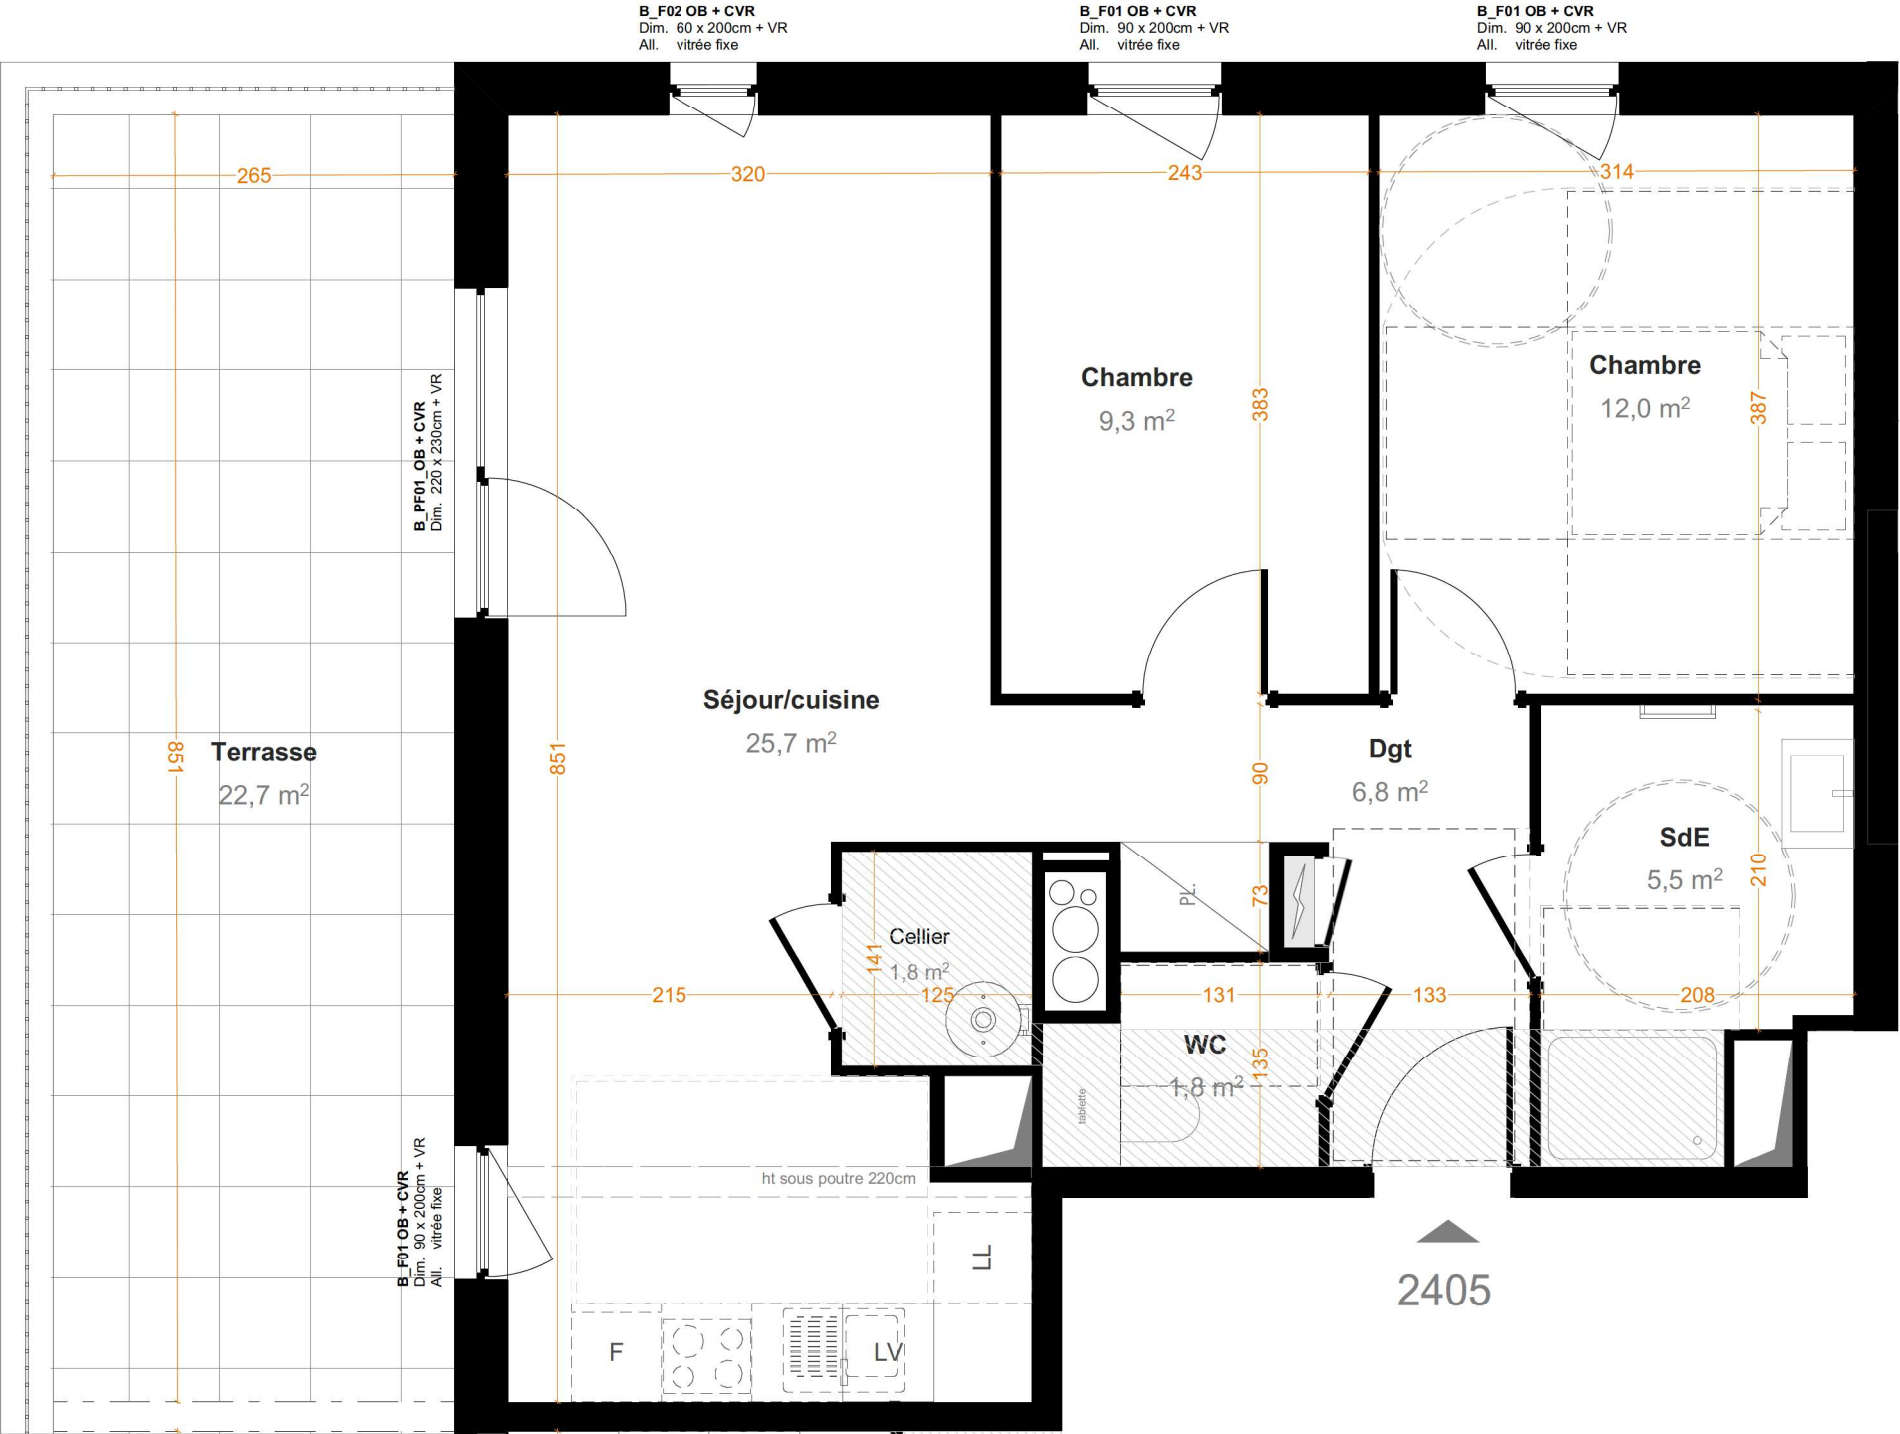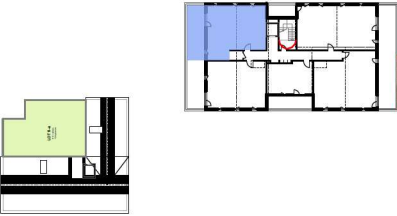

étude fluides en attente

Echelle graphique 1:50

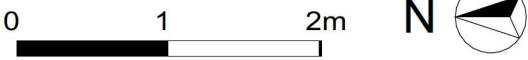

LEGENDE

	Sèche serviette		Faux plafond / soffite
	Tableau électrique		Gaine technique

PL = Placard	PF = Porte-fenêtre
Dgt. = Dégagement	F = Fenêtre
LL = Lave-linge	OB = Oscillo battant
F = Réfrigérateur	CVR = Coffret Volet roulant
LV = Lave-vaisselle	

	Trappe de visite
	Bouche VMC entre 2.25m et 2.5m
	Retombée de poutre



21a rue des Carmes
67000 Strasbourg
TEL 03 88 60 16 00
FAX 03 88 61 24 93
MAIL contact@oslo-architectes.fr
SITE www.oslo-architectes.fr

Document non contractuel : le présent document exprime la figure et les dispositions générales de l'appartement; les cotes et superficies sont données sous réserves des impératifs techniques de construction et des tolérances d'exécution. De légères modifications pourront donc être apportées. Les retombées de poutres, soffites, faux-plafonds, canalisations, trappes de visite sur gaines techniques, barbacane et descentes EP ne sont pas systématiquement figurés. Les équipements ménagers indiquent la position de passage des fluides mais ne sont pas fournis. Les surfaces de placards sont incluses dans les pièces attenantes. L'épaisseur des isolants sera déterminée par l'étude technique d'exécution: de ce fait les indications sur ce plan sont indicatives.

nexity NEXITY
48 Place Mazelle
METZ 57000