




RUE DE LA JOIALITE ZAC DE L'HAUTOULOISE JOUY-LE-MOUTIER 95280

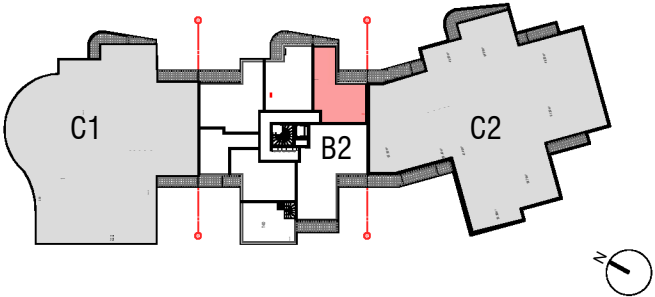

BATIMENT 5 (B2) - R+1
5106 - 2 Pièces

SURFACES HABITABLES (m²)

SEJOUR / CUISINE	24,90 m²
SALLE DE BAIN	6,10 m²
CHAMBRE 1	14,30 m²
SURFACE HABITABLE	45.30m²
BALCON 1	2,00 m²
BALCON 2	5,00 m²
Hauteur sous plafond 2.50m (hors soffite)	


Nota : La surface totale des placards est incluse dans la surface des pièces attenantes

LEGENDE

LV	Lave-vaisselle (attente)	EP	Descente eaux pluviales
LL	Lave-linge (attente)	GC	Garde-corps
CU	Cuisson	PV	Pare-vue
R	Réfrigérateur		Faux-plafond et soffites
Tri	Tri sélectif		Carrelage
PL	Placard		GTL
VR	Volet roulant		Robinet de puisage
PF	Porte-fenêtre		Sèche serviette
F	Fenêtre		
FV	Fenêtre sur allège vitrée		

Nota : Les éléments en pointillés ne sont pas compris dans la vente

DATE : 10/10/2025INDICE : L.Com

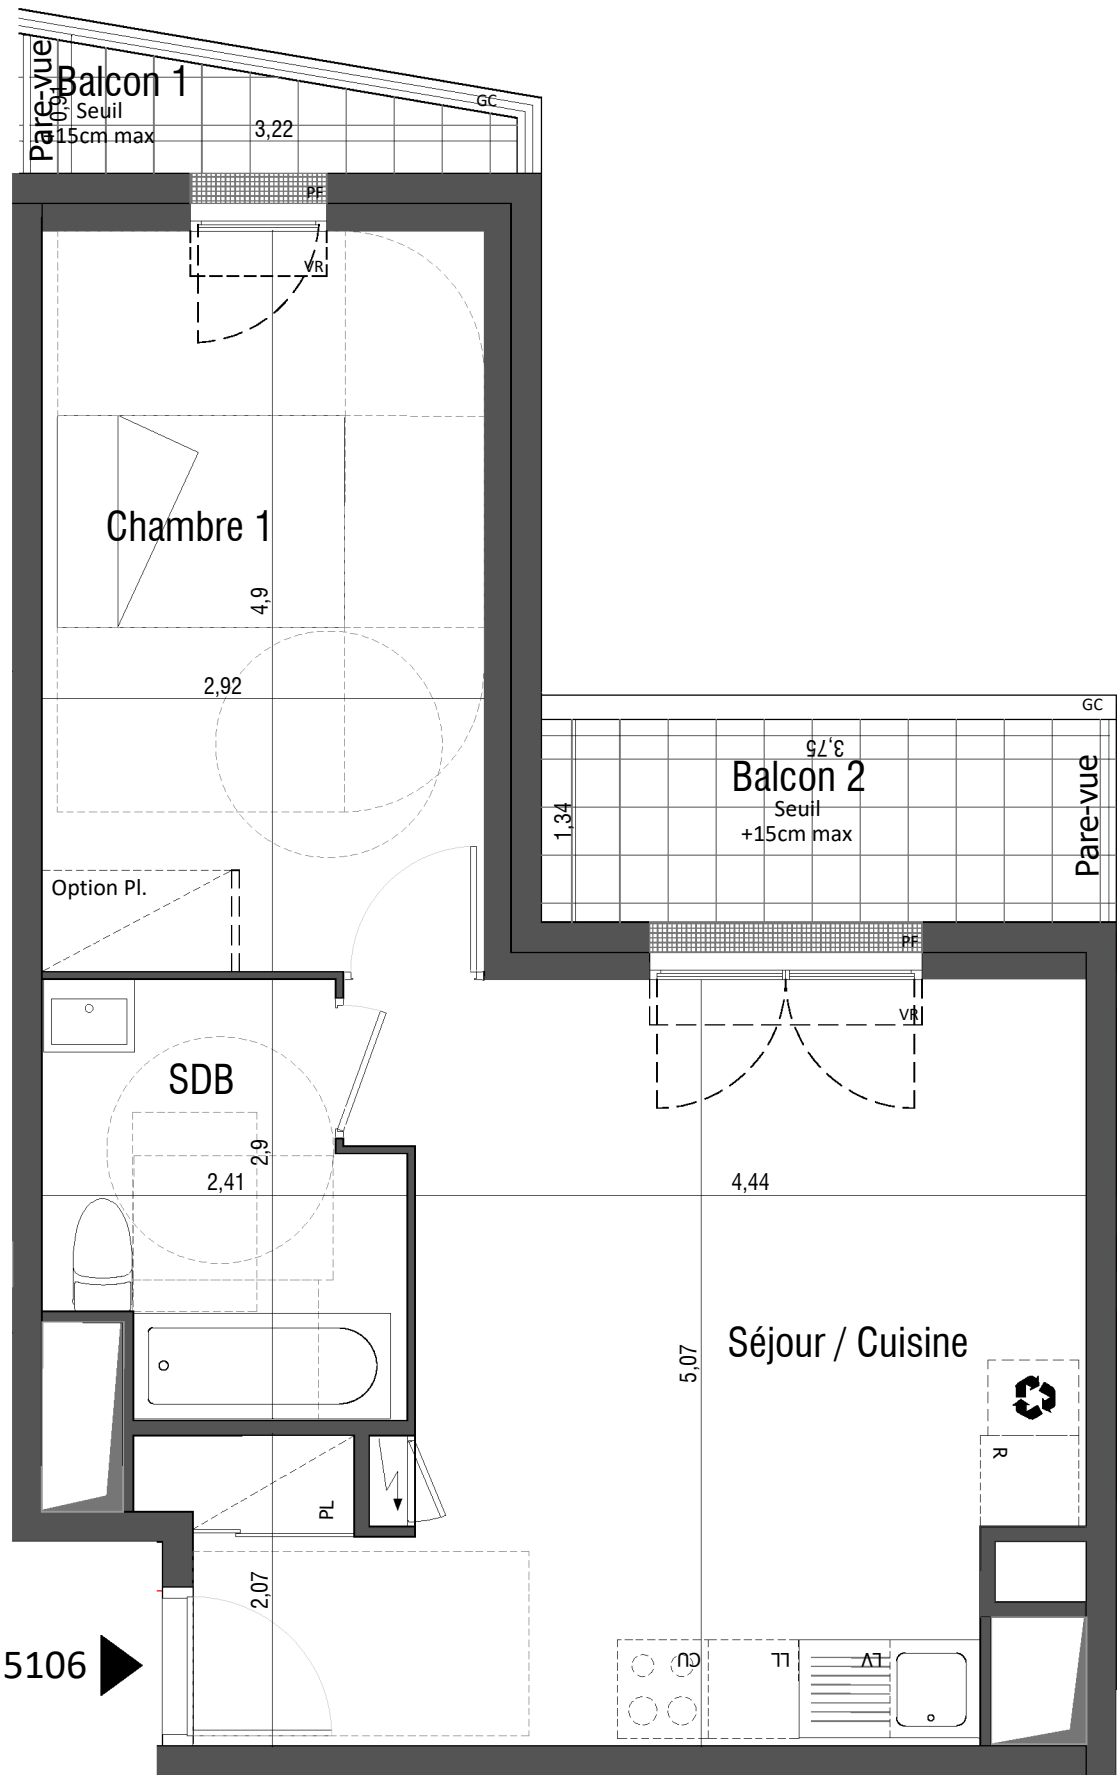

5106

