



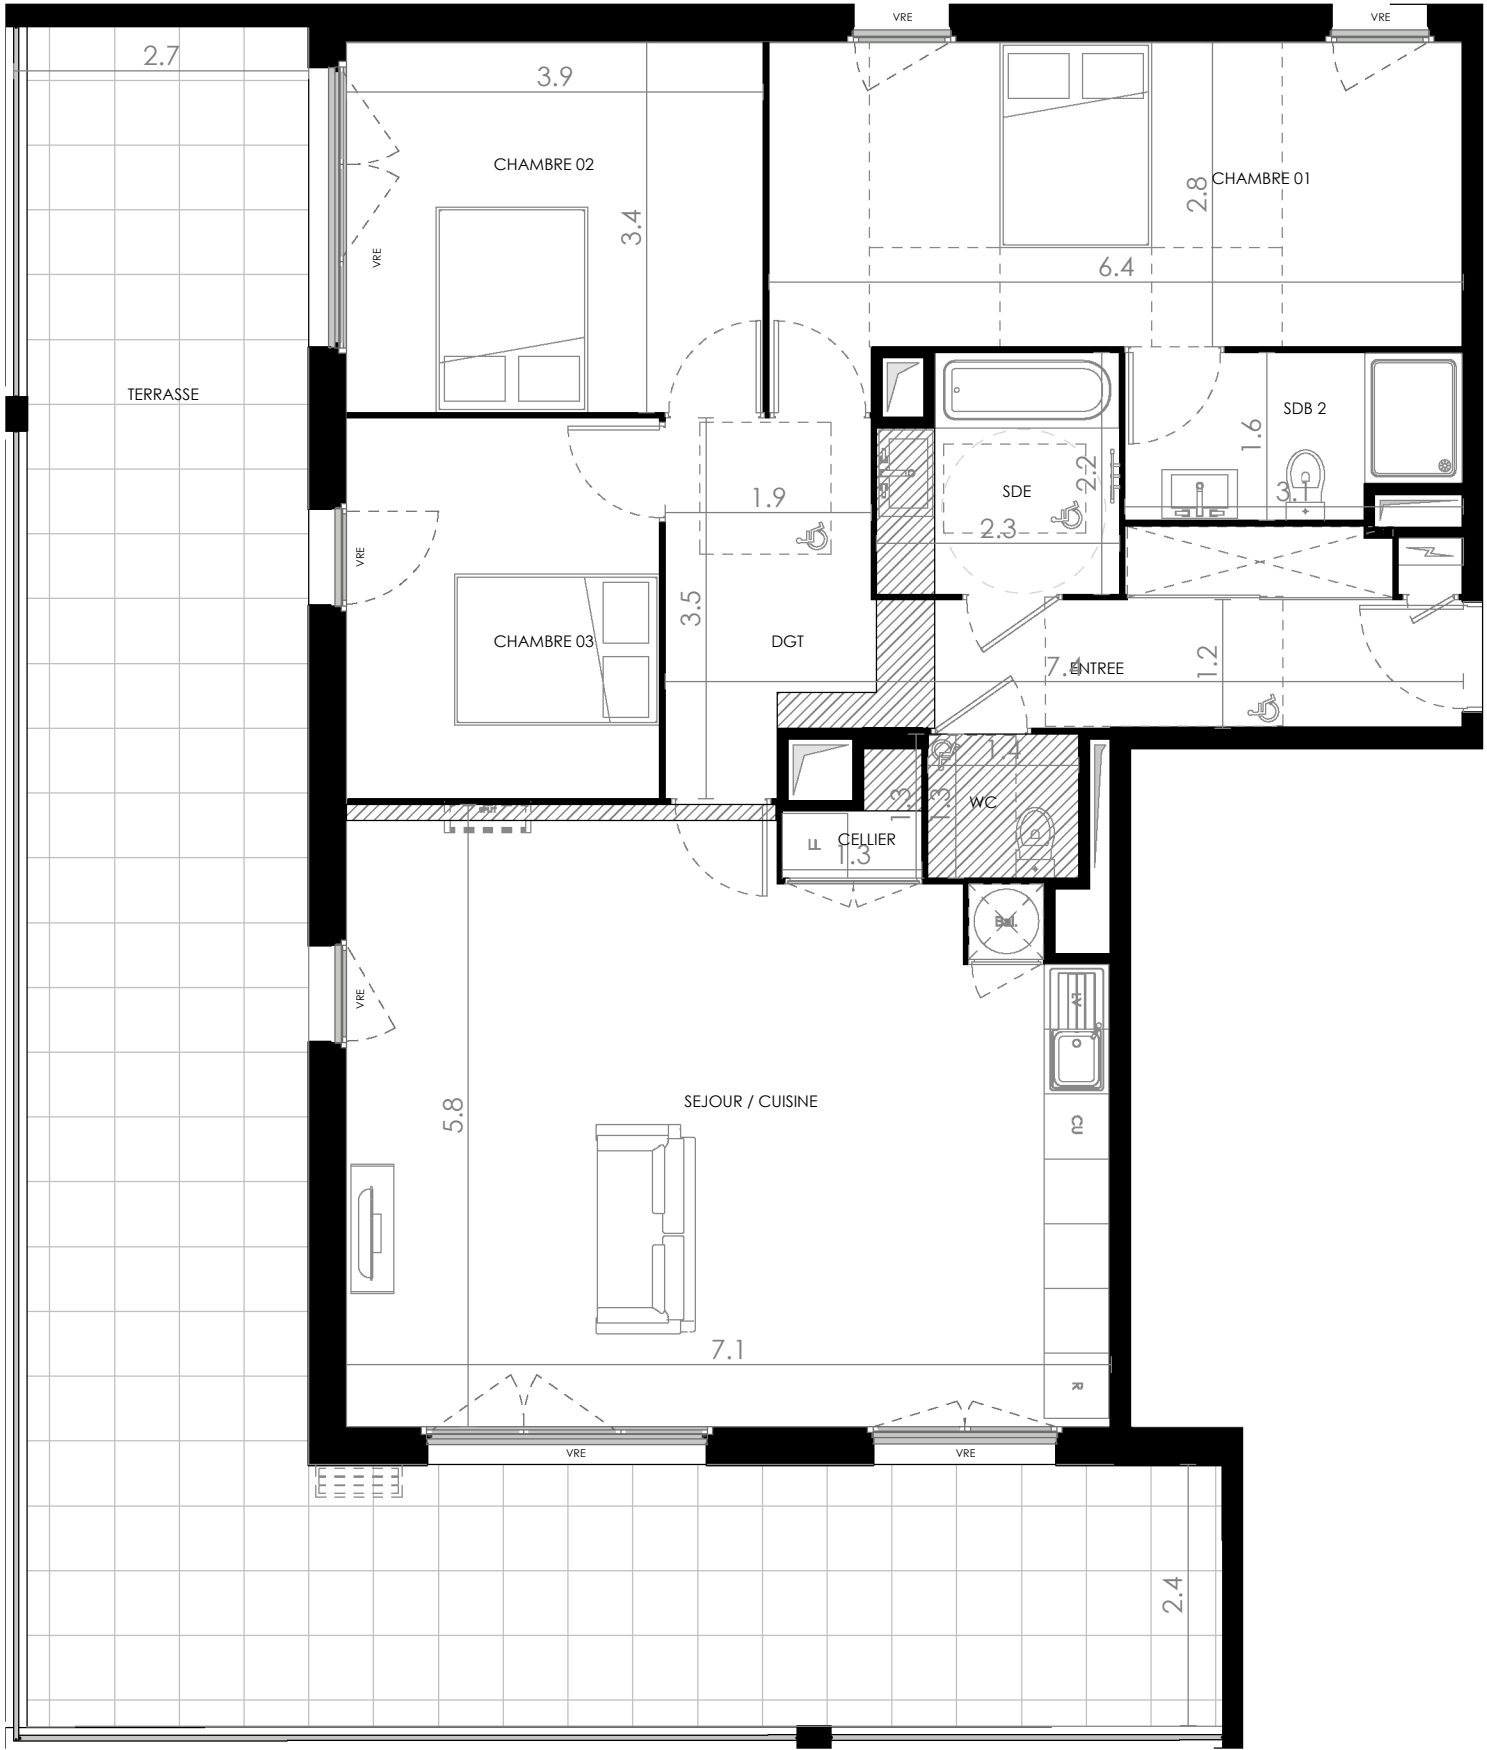


PRE-COMMERCIALISATION

NB : Les éléments techniques, tels que gaines, soffite, faux plafonds, convecteur, implantation électrique, appareils sanitaires, ameublements éventuels, sont mentionnés à titre indicatif et pourront être modifiés pour impératifs techniques. L'équipement électroménager et mobilier éventuels ne sont pas fournis. L'implantation des ouvertures, des cloisons et les surfaces pourront être modifiées en fonction d'impératifs de construction. Les surfaces, les hauteurs et les côtes peuvent varier de 5%.

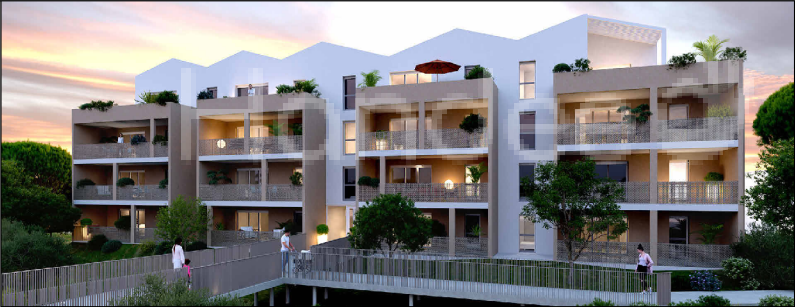

PLAN DE REPERAGE

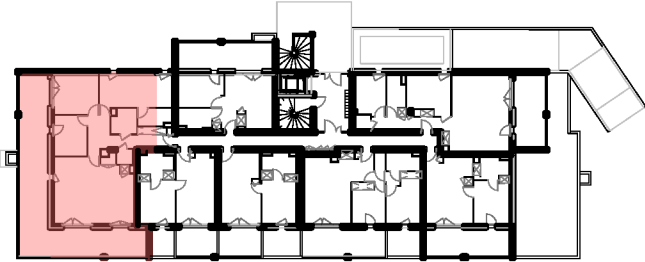

ETAGE : RDC TYPE : T4

BATIMENT 3 N° : 3006

DGT	6.17 m²
SEJOUR / CUISINE	38.04 m²
CHAMBRE 01	18.74 m²
CHAMBRE 02	13.23 m²
CHAMBRE 03	10.23 m²
SDE	4.66 m²
SDB 2	4.57 m²
CELLIER	1.12 m²
WC	1.87 m²
ENTREE	8.20 m²
SURFACE HABITABLE	106.83 m²

TERRASSE	61.65 m²
TERRASSE	61.65 m²

La surface des pièces comprend la surface des placards

LEGENDE

CU

Cuisine

R

Régence

LV

Lavabo

LL

Lavabo

Bal

Baignoire

Sèche-serveille

Sèche-serveille

Mur / Plafond

Mur / Plafond

Cloison

Cloison

VRE

Ventilateur

VRE

Ventilateur

Faux-plafond

Faux-plafond

Porte-fenêtre vitrée

Porte-fenêtre vitrée

Fenêtre

Fenêtre

Fenêtre

Fenêtre

Edition SEPT 2025

Indice 01

