

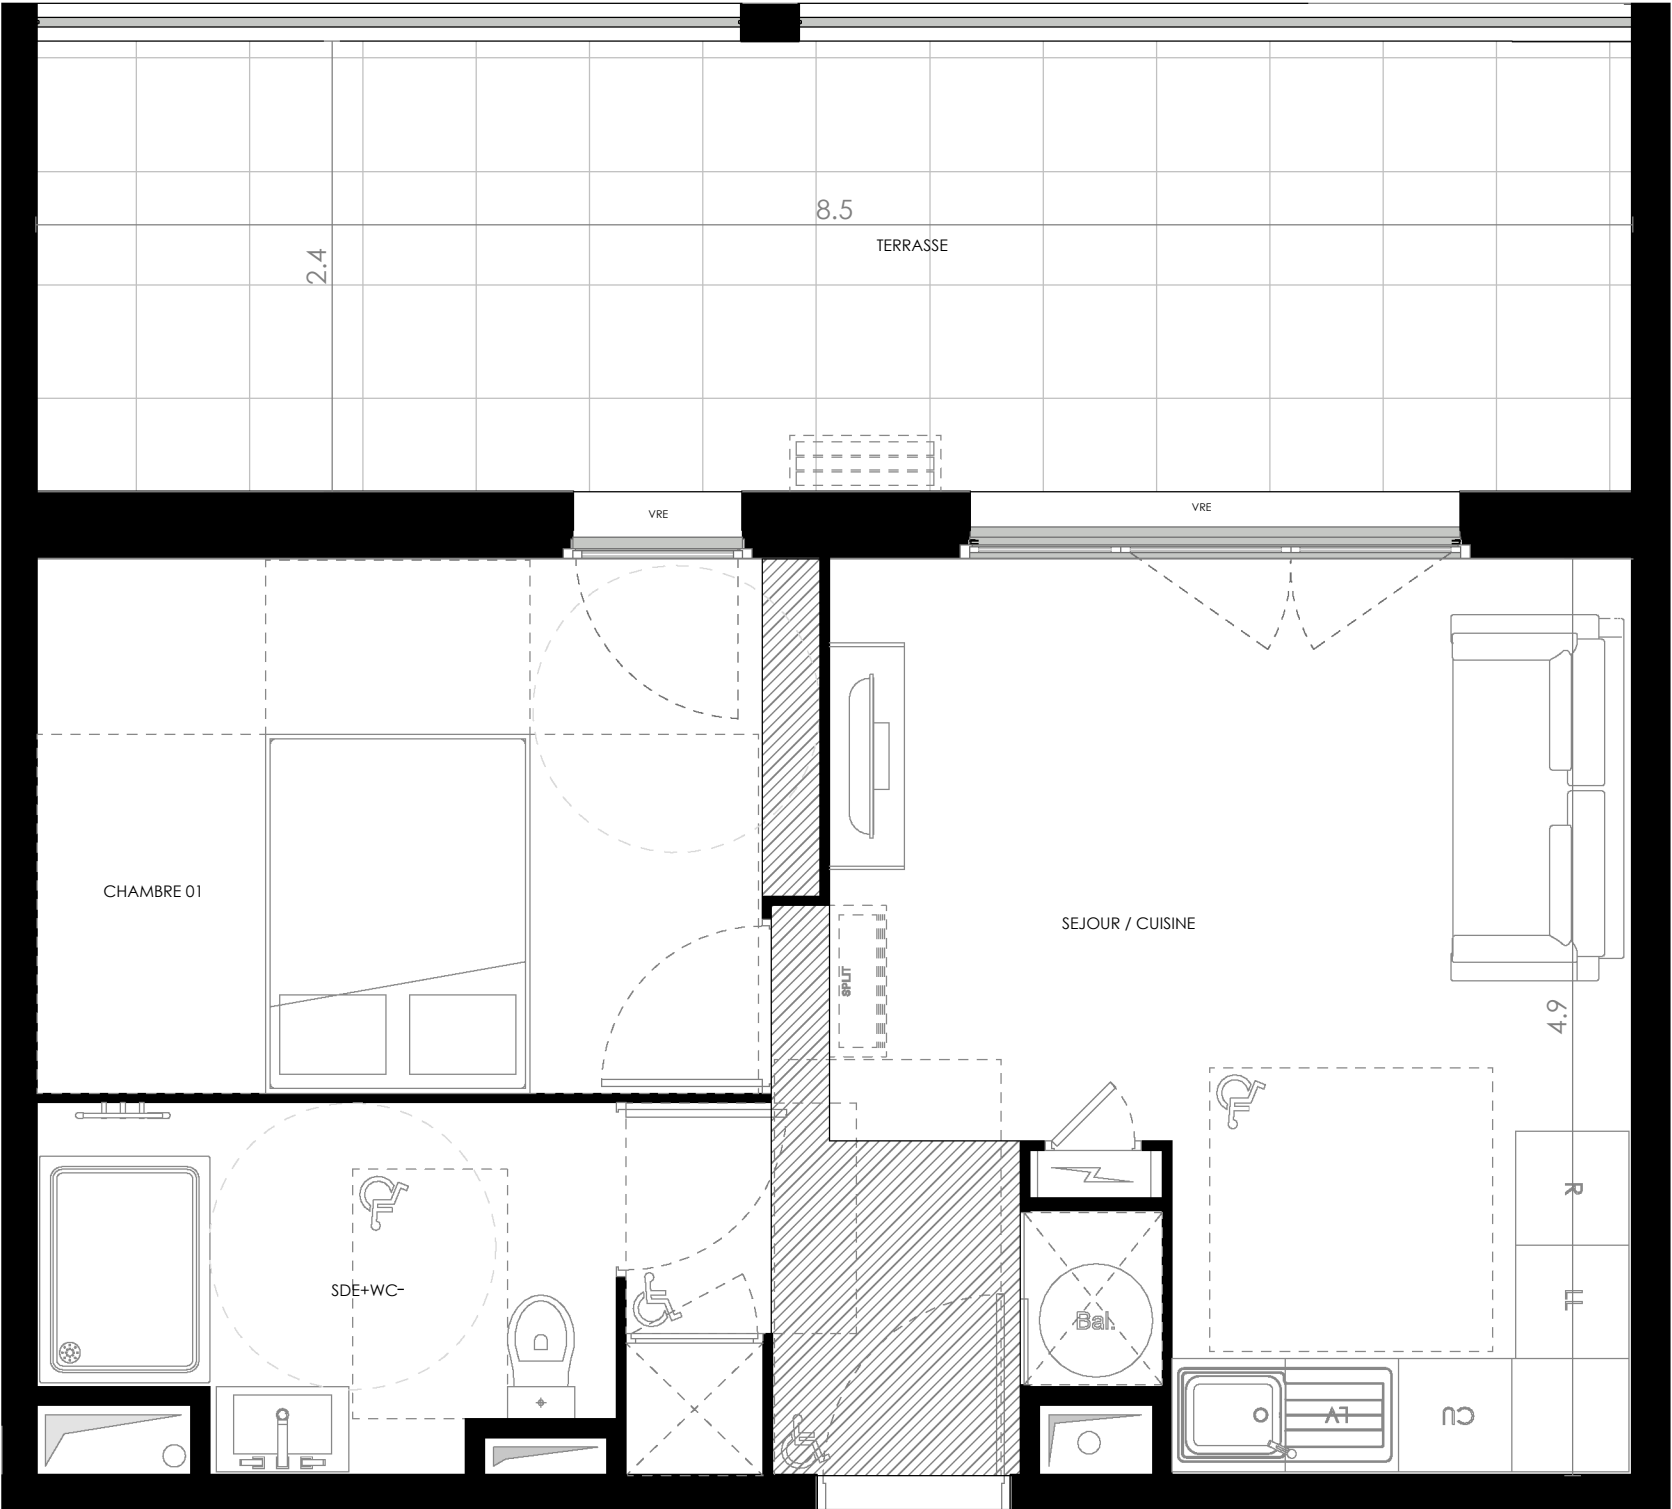


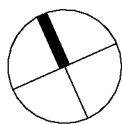


PRE-COMMERCIALISATION

NB : Les éléments techniques, tels que gaines, soffite, faux plafonds, convecteur, implantation électrique, appareils sanitaires, ameublements éventuels, sont mentionnés à titre indicatif et pourront être modifiés pour impératifs techniques. L'équipement électroménager et mobilier éventuels ne sont pas fournis. L'implantation des ouvertures, des cloisons et les surfaces pourront être modifiées en fonction d'impératifs de construction. Les surfaces, les hauteurs et les côtes peuvent varier de 5%.

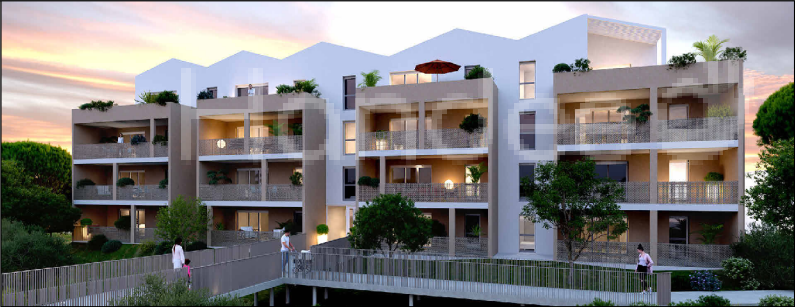

PLAN DE REPERAGE

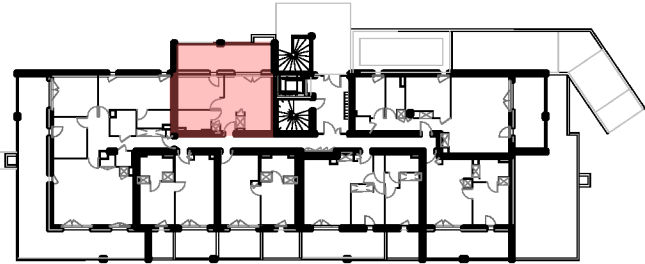

ETAGE : RDC TYPE : T2

BATIMENT 3 N° : 3007

SEJOUR / CUISINE	22.32 m²
CHAMBRE 01	11.43 m²
SDE+WC	5.39 m²
SURFACE HABITABLE	39.14 m²
TERRASSE	20.15 m²
TERRASSE	20.15 m²

La surface des pièces comprend la surface des placards

LEGENDE

CU

Ouvre

R

Régulateur

LV

Lave-vaisselle

LL

Lave-linge

Bal.

Baignoire

Fix./non fix./non démontable

Totale/à démontage

Grille/baignoire

Sèche-serveille

Mur/Porcelaine

Cloison

VRE

Volet roulant électrique

VRM

Volet roulant manuel

Faux-plafond

Porte-fenêtre vitrée

Fenêtre alu/bois vitrée

Facard