



F	Fenêtre	LL	Emplacement Lave Linge
PF	Porte-fenêtre	GT	Gaine technique
VR	Volet Roulant	GC	Garde-Corps
Pl.	Placard	PV	Pare-Vue
TE	Tableau électrique		Soffite

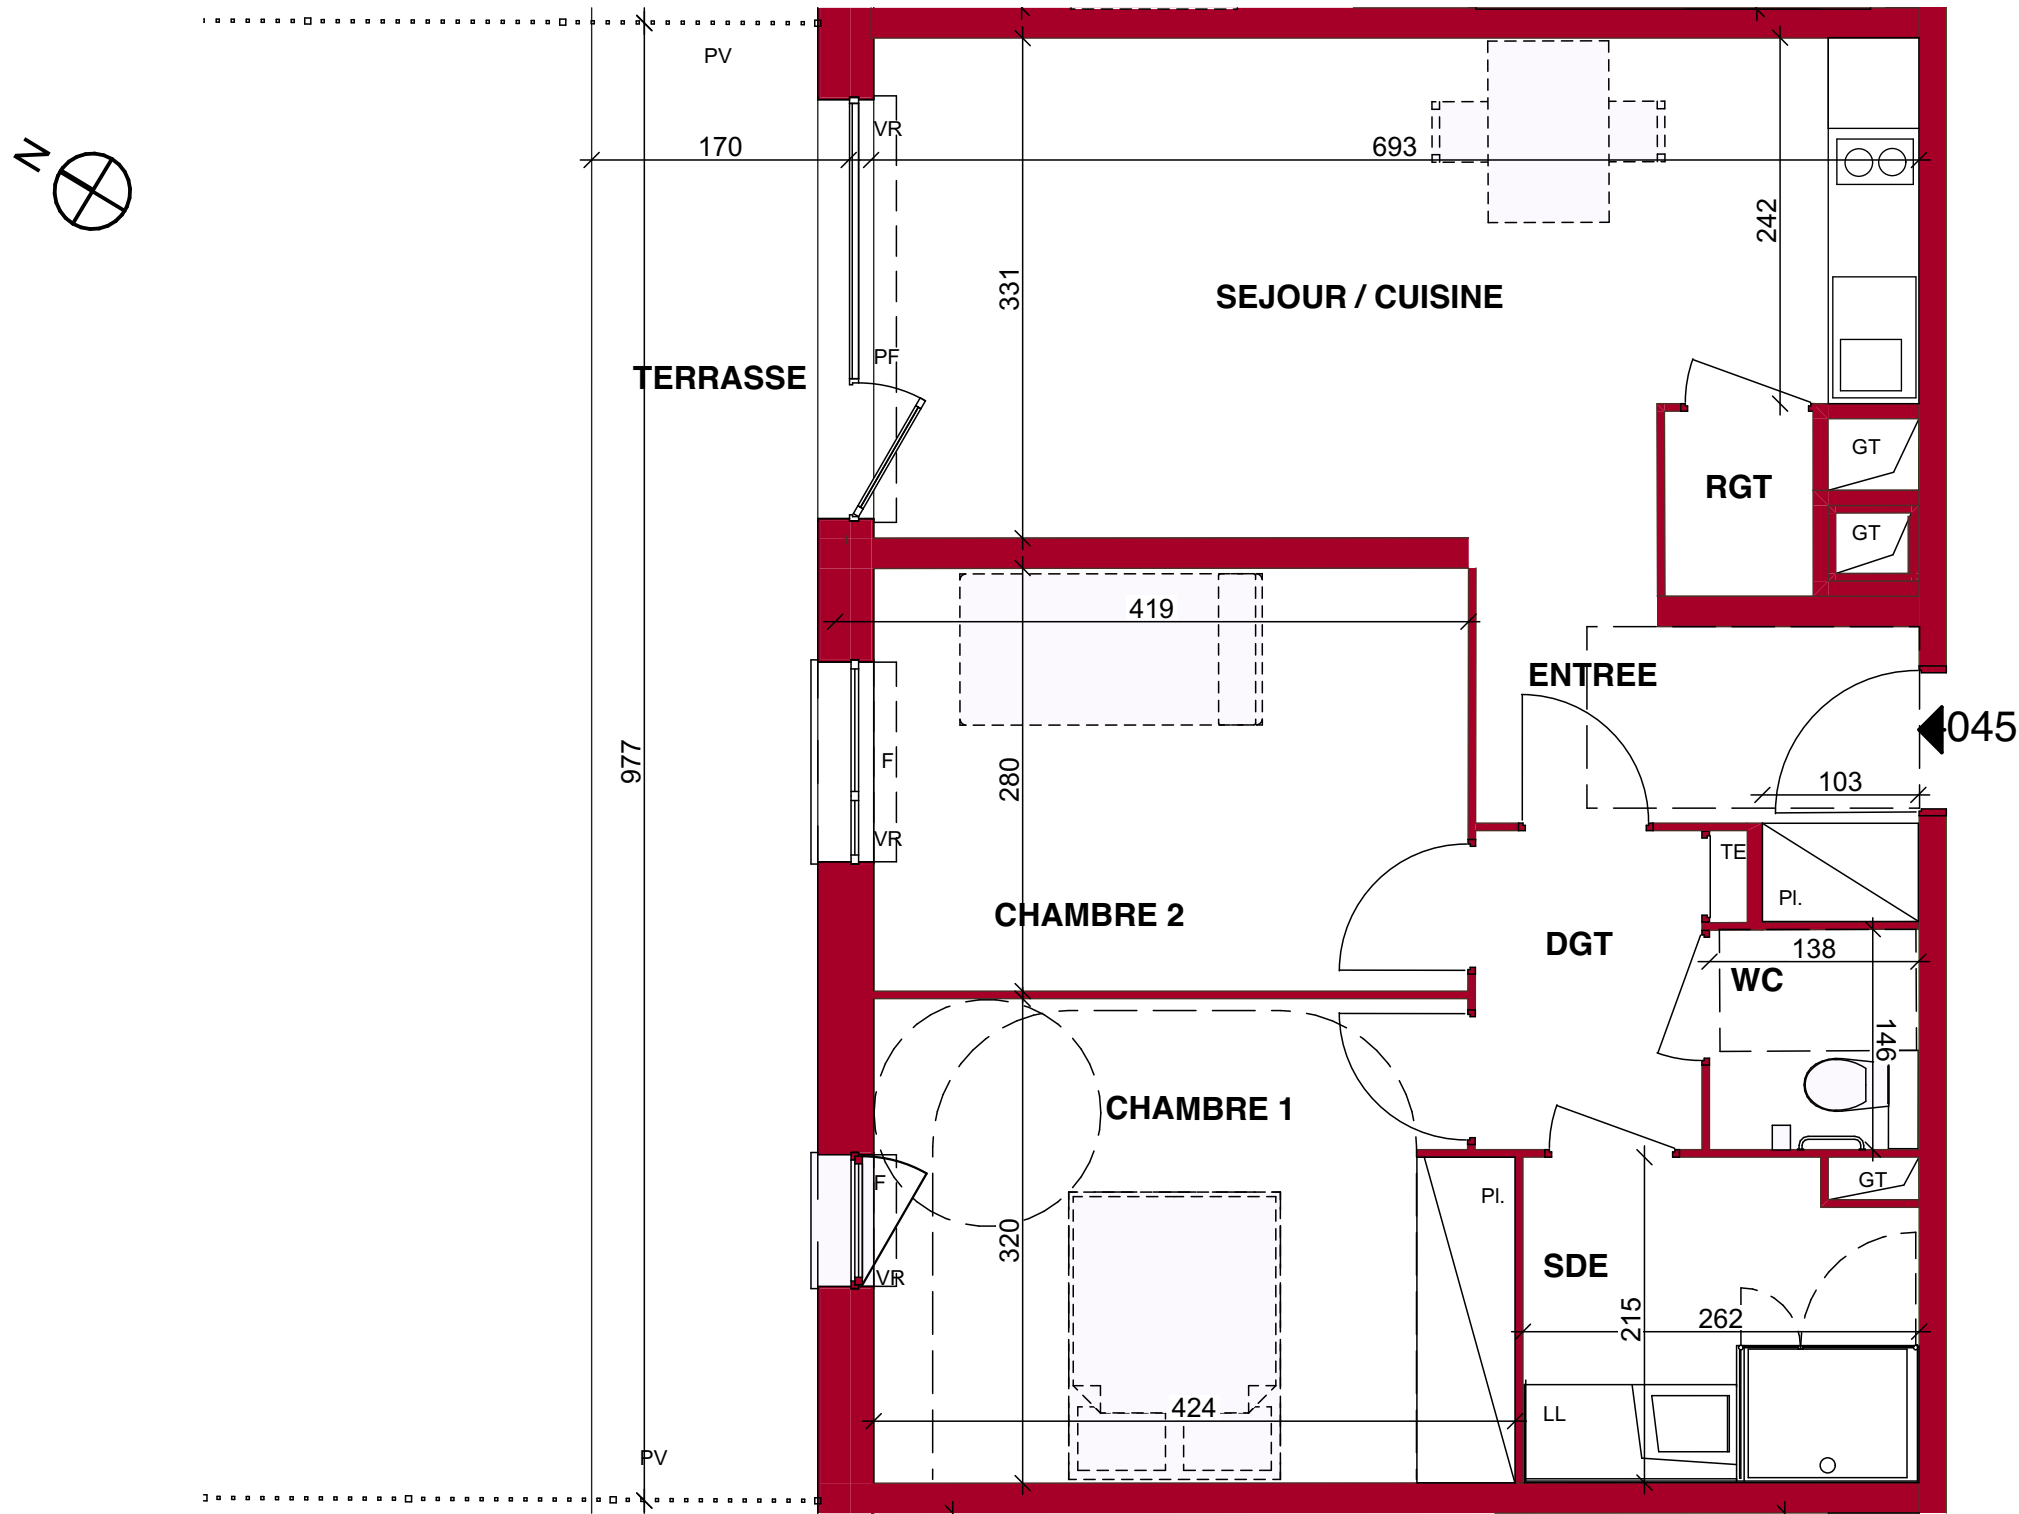

Nota: Le présent document exprime la figure et les dispositions générales de l'appartement. Des variations peuvent intervenir en fonction des dispositions techniques et réglementaires de la réalisation, tant en ce qui concerne les dimensions libres, que l'équipement. La hauteur sous plafond, soffites, retombées de poutres, canalisations et dévoiements ne saurait être inférieure à 2.10m. Ces éléments ne sont pas tous figurés et peuvent être modifiés pour des raisons techniques.

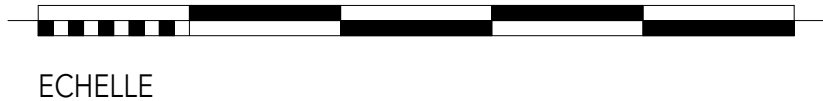

PLAN LANCEMENT COMMERCIAL



TROYES LES ROSACES

Avenue Chomedey de Maisonneuve
10000 TROYES

045

3 PIECES



Orientation: Nord-Ouest

Rez de Chaussée

Surfaces habitables :

CUISINE / SÉJOUR	22,00 m ²
ENTREE	4,49 m ²
RANGEMENT	1,20 m ²
DEGAGEMENT	3,16 m ²
CHAMBRE 1	13,24 m ²
CHAMBRE 2	11,01 m ²
SALLE D'EAU	5,42 m ²
WC	2,01 m ²
SURFACE HABITABLE	62,53 m²

TERRASSE	14,65 m ²
----------	----------------------

DATE: 16/11/2020 INDICE: 0