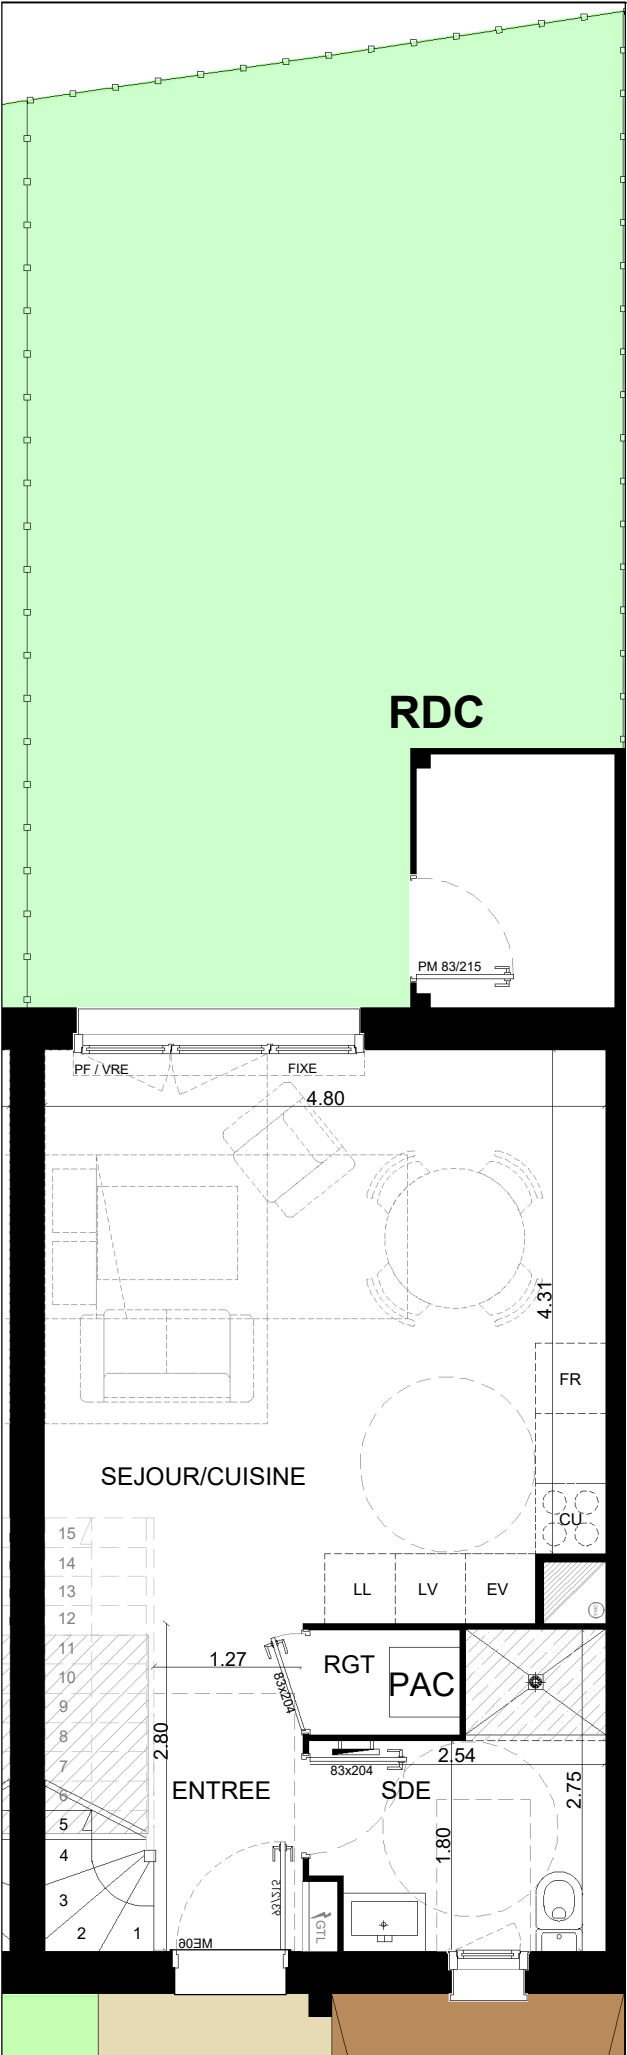


"VISION'EYRE"

LOT. L'ORÉE DES SABLES
51 rue CASTOR
33114 LE BARP

Etage	Type	Logement
RDC / R+1	3 PIÈCES	1009
Entrée	3.7	m²
Séjour/Cuisine	23.3	m²
Rangement/Cellier	1.2	m²
Salle d'eau	5.5	m²
Bureau	7.6	m²
WC/SDE 2	3.6	m²
Chambre 1	12.1	m²
Chambre 2	9.0	m²
TOTAL Surface habitable	66.0	m²
Jardin	37.4	m²
Terrasse/Balcon	3.0	m²

Ouvertures
PF - Porte fenêtre
Fixe - Vitrage fixe
VRE - Volet roulant électrique
F - Fenêtre

Equipements
CU - Emplacement cuisson
F - Emplacement réfrigérateur
LV - Emplacement lave-vaisselle
LL - Emplacement lave-linge
EV - Emplacement évier

Autres
PAC - Pompe à chaleur
GTL - Tableau électrique
GC - Garde-corps
PL - Placard

Faux-Plafond/Soffite

01 Décembre 2025