


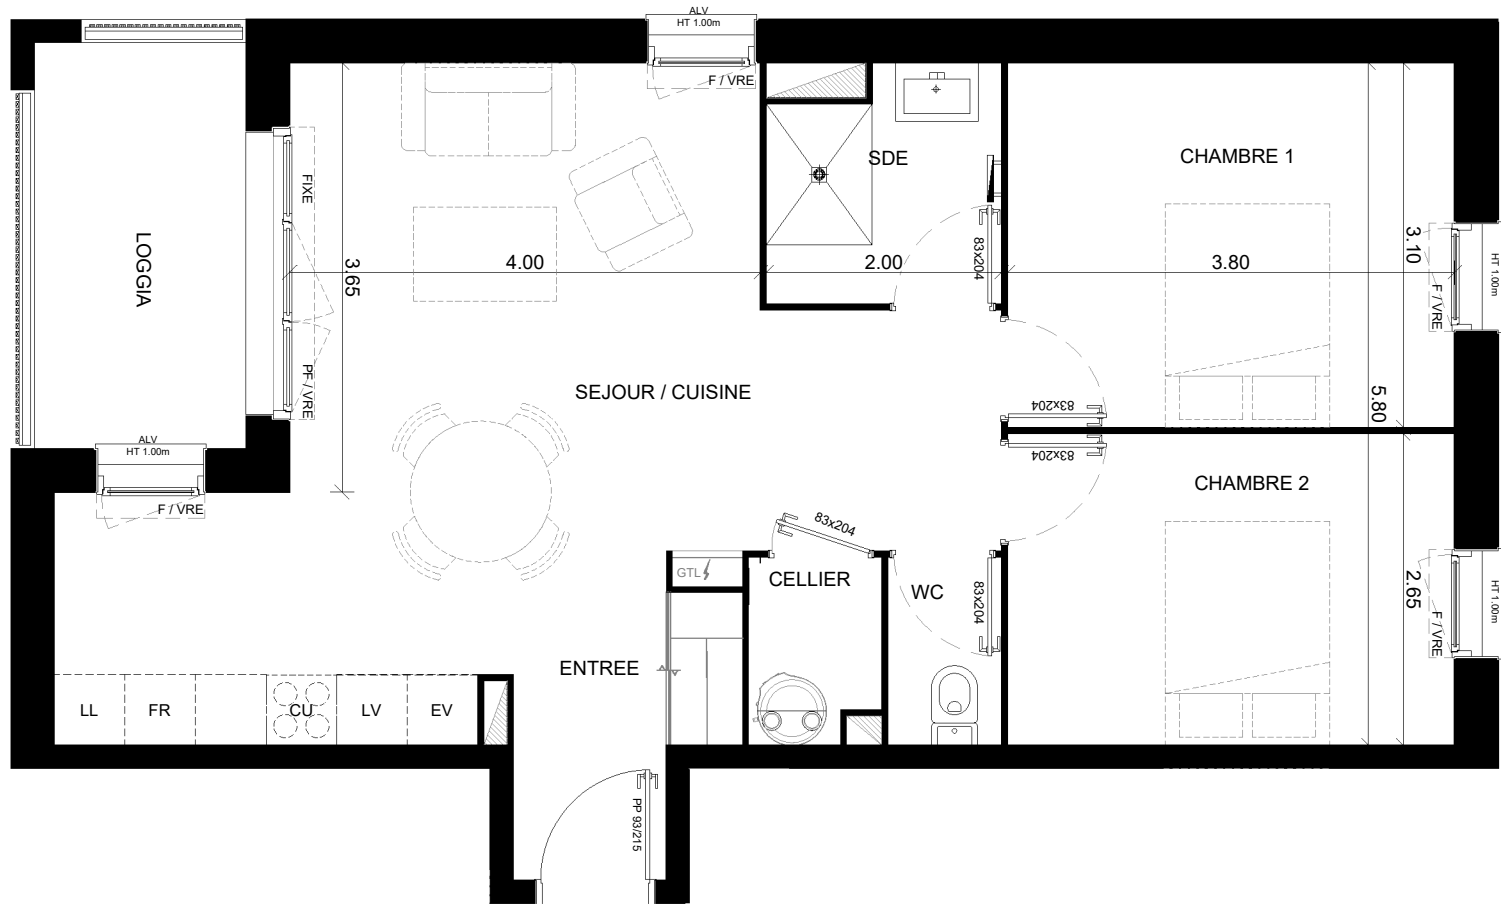


Document non contractuel. Les cotes, les surfaces ainsi que l'emplacement des gaines et des soffites sont mentionnés à titre indicatif. Ils sont susceptibles de variations en fonction des impératifs techniques ou administratifs. Les logements ne peuvent faire l'objet des modifications qui auraient pour conséquence de les rendre non conformes à la réglementation sur l'accessibilité aux personnes handicapées. Mobilier non fourni, positionné à titre indicatif.



"VISION'EYRE"

LOT. L'ORÉE DES SABLES
51 rue CASTOR
33114 LE BARP

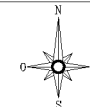

Etage	Type	Logement
R+1	3 pièces	n° 2101
Entrée		3.5 m²
Séjour/Cuisine		26.1 m²
Rangement/Cellier		1.70 m²
Salle d'eau		3.8 m²
Rangement		2.0 m²
WC		1.50 m²
Chambre 1		11.80 m²
Chambre 2		10.10 m²
TOTAL Surface habitable		60.50 m²
Jardin		m²
Terrasse/Balcon		6.21 m²

Ouvertures

PF - Porte fenêtre
Fixe - Vitrage fixe
VRE - Volet roulant électrique
F - Fenêtre

Equipements

CU - Emplacement cuisson
F - Emplacement réfrigérateur
LV - Emplacement lave-vaisselle
LL - Emplacement lave-linge
EV - Emplacement évier

Autres

BTh - Ballon thermodynamique
GTL - Tableau électrique
GC - Garde-corps
PL - Placard



Faux-Plafond/Soffite

01 Décembre 2025