




"VISION'EYRE"

LOT. L'ORÉE DES SABLES
51 rue CASTOR
33114 LE BARP

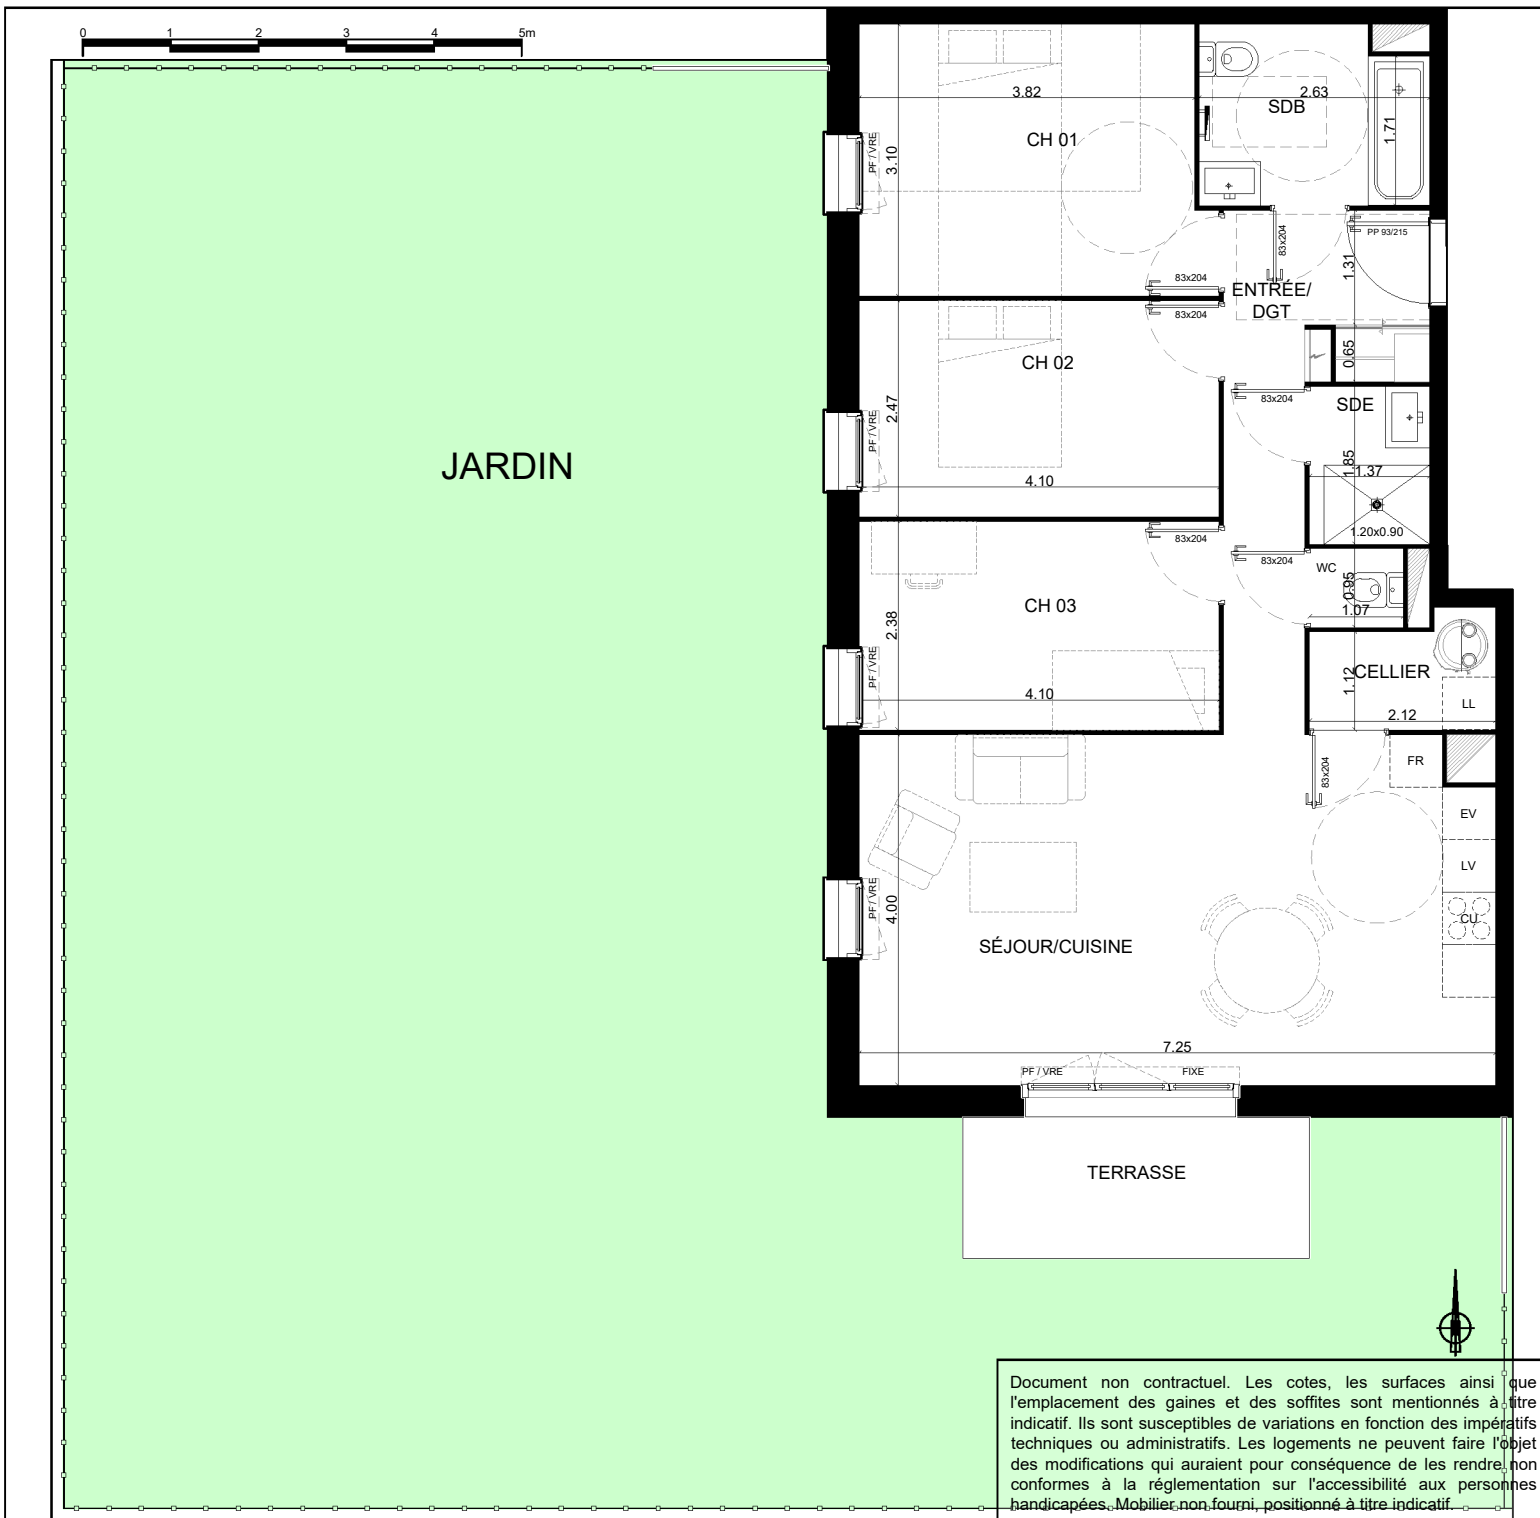

Etage	Type	Logement	
RDC	4 PIÈCES	2006	
Entrée	8.1	m ²	
Séjour	28.7	m ²	
Cuisine	2.6	m ²	
Rangement	2.5	m ²	
Salle d'eau	5.2	m ²	
Salle de bain	1.0	m ²	
WC	1.0	m ²	
Palier	12.1	m ²	
Chambre 1	10.1	m ²	
Chambre 2	9.8	m ²	
Chambre 3			
TOTAL Surface habitable	79.9	m²	
Jardin	171.0	m ²	
Terrasse	6.3	m ²	
Ouvertures			
PF	- Porte fenêtre	CU	- Emplacement cuisson
Fixe	- Vitrage fixe	F	- Emplacement réfrigérateur
VRE	- Volet roulant électrique	LV	- Emplacement lave-vaisselle
F	- Fenêtre	LL	- Emplacement lave-linge
FAV	- Fenêtre avec allège vitrée	EV	- Emplacement évier
Equipements			
Autres			
B/C	- Bâtiment	BT	- Bâtiment
GTL	- Tableau électrique	GC	- Garde-corps
PL	- Placard		
			
Faux-Plafond/Soffite			
01 Décembre 2025			

Document non contractuel. Les cotes, les surfaces ainsi que l'emplacement des gaines et des soffites sont mentionnés à titre indicatif. Ils sont susceptibles de variations en fonction des impératifs techniques ou administratifs. Les logements ne peuvent faire l'objet de modifications qui auraient pour conséquence de les rendre non conformes à la réglementation sur l'accessibilité aux personnes handicapées. Mobilier non fourni, positionné à titre indicatif.