




2 rue Leday Le nouvel hermitage
MAÎTRISE D'OUVRAGE:
SCCV Tour 27



PERSPECTIVE

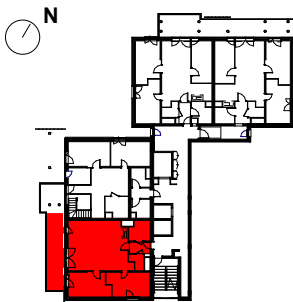

PLAN DU NIVEAU

PLAN DE VENTE		
Logement	Type	Niveau
1701	T3	R+17


Séjour / Cuisine	33.75 m²
SdB	4.51 m²
Entrée	2.98 m²
WC	2.24 m²
Chambre 1	11.20 m²
Chambre 2	11.22 m²

TOTAL SURFACE HABITABLE	65.90 m²
-------------------------	----------

Balcon	15.09 m²

TOTAL SURFACE EXTERIEURE	15.09 m²
--------------------------	----------

DATE	13/02/2024
INDICE	0

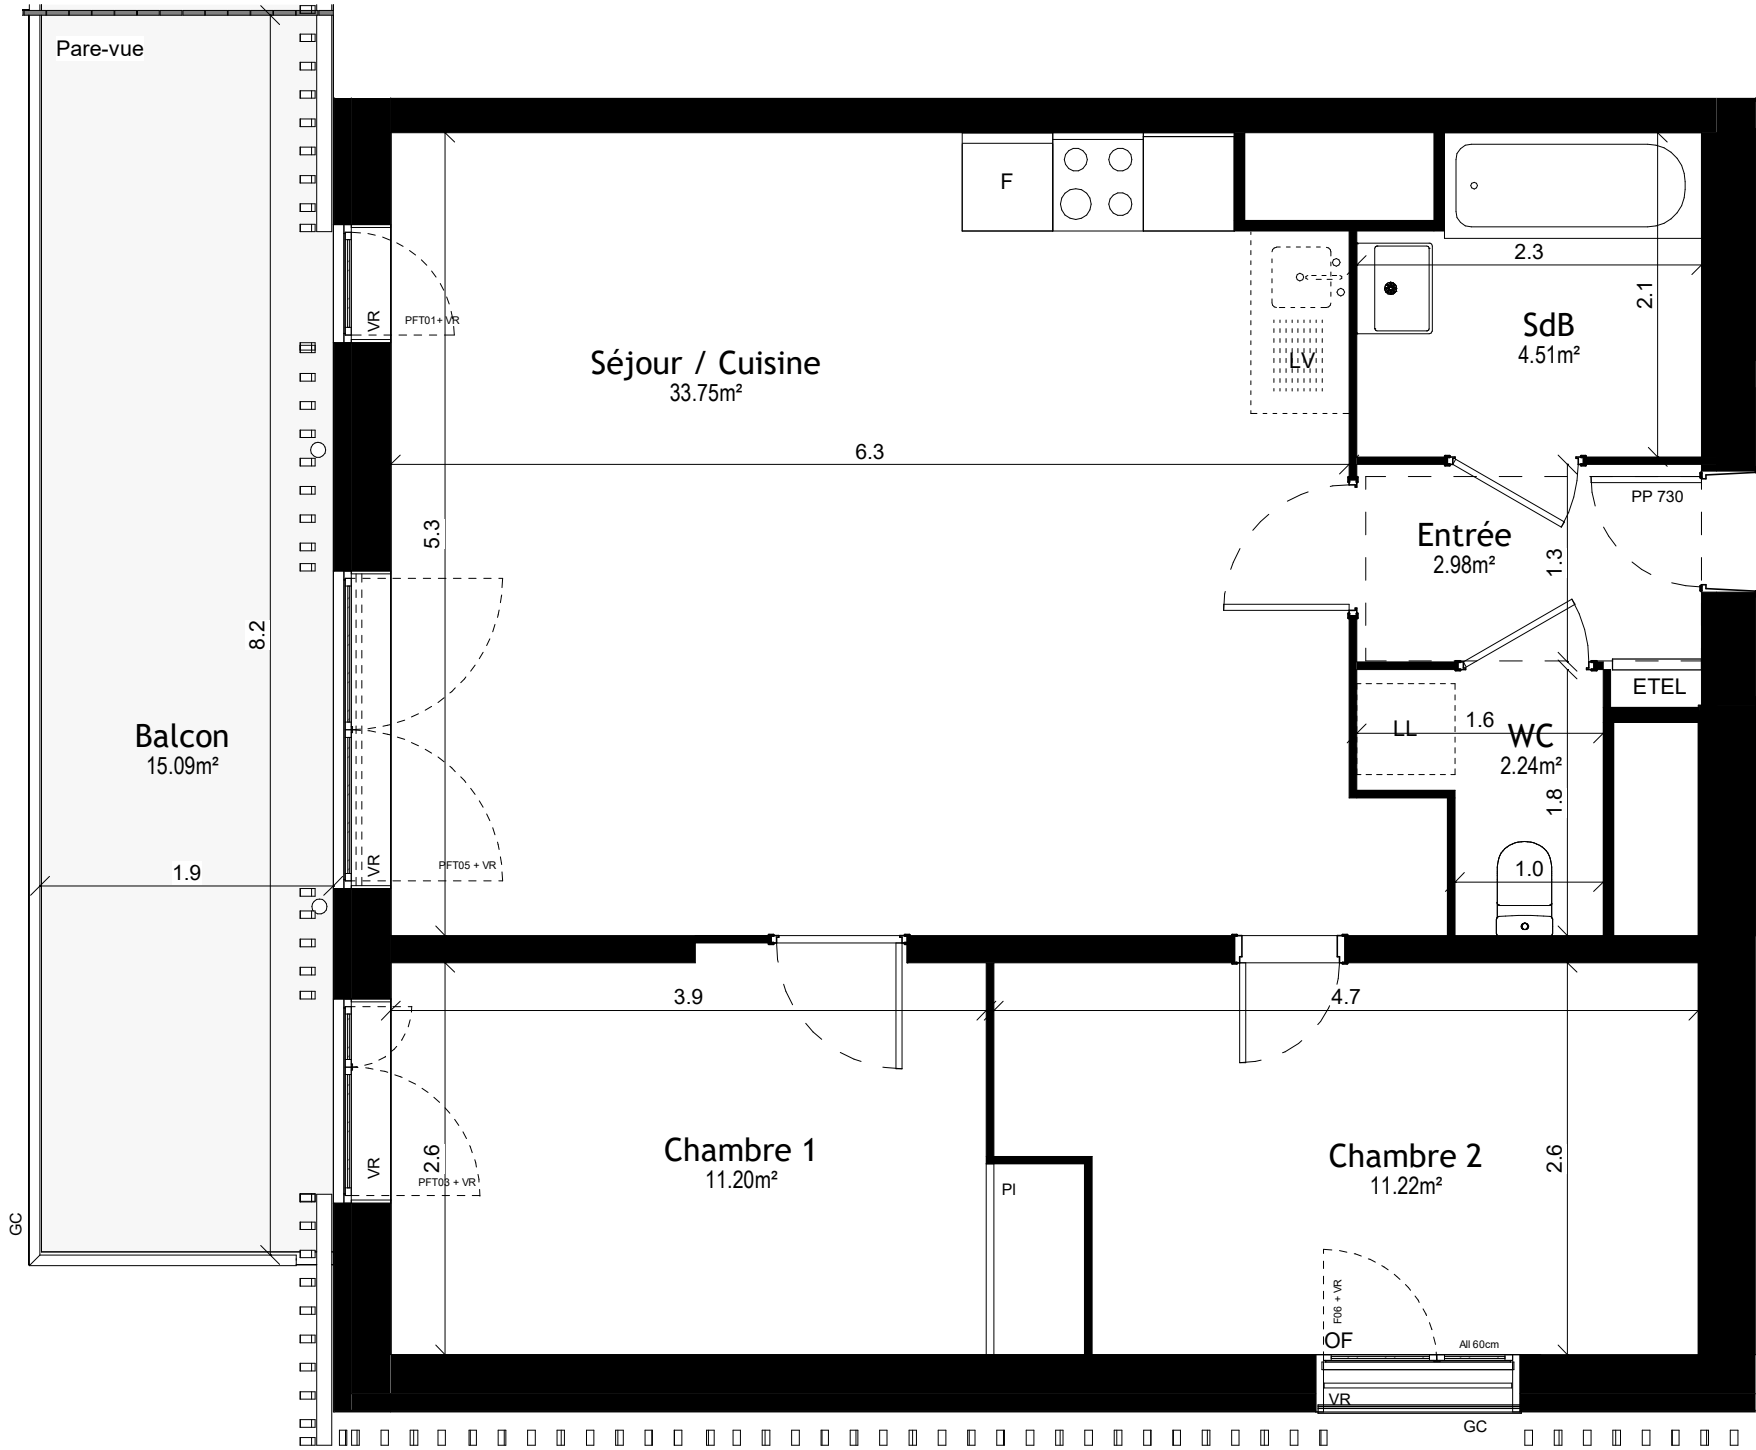

NOTA BENE :
Des modifications sont susceptibles d'être apportées à ce plan en fonction des nécessités techniques et administratives de la réalisation, tant en ce qui concerne les dimensions libres que les équipements et les réseaux divers, des appareillages sanitaires et électriques. Il est admis une tolérance de 5% par rapport à la surface habitable globale du logement. Les retombées, soffites, faux-plafonds ainsi que l'emplacement des sanitaires ne sont pas tous figurés ou le sont à titre indicatif. Le nombre, le positionnement et le dimensionnement des radiateurs ne sont pas définis et dépendront du résultat de l'étude thermique.



Hauteur sous plafond 245 cm

Soffite/faux-plafond

OF

Ouvrant à la française

All

Allège

Cabane

ETEL

Tableau électrique

PI

Placard intégré

F

Frigo

LV

Lave-vaisselle

LL

Lave linge

Module de cuisine

GC

Garde-corps

Poteau