


| LEGENDE |                    |                                                                                     |                           |
|---------|--------------------|-------------------------------------------------------------------------------------|---------------------------|
| VR      | Volet Roulant      | Fr                                                                                  | Emplacement réfrigérateur |
| PF      | Porte-Fenêtre      |  |                           |
| Fixe    | Châssis Fixe       |                                                                                     | Chaudière                 |
| TE      | Tableau Electrique |                                                                                     |                           |
| C       | Cuisson            |                                                                                     |                           |
| LV      | Attente Lave       |                                                                                     |                           |
|         | Vaisselle          |                                                                                     |                           |
| LL      | Attente Lave Linge |                                                                                     |                           |



image illustrative non contractuelle

## Plan de vente

### Bâtiment 3 - 1er Niveau

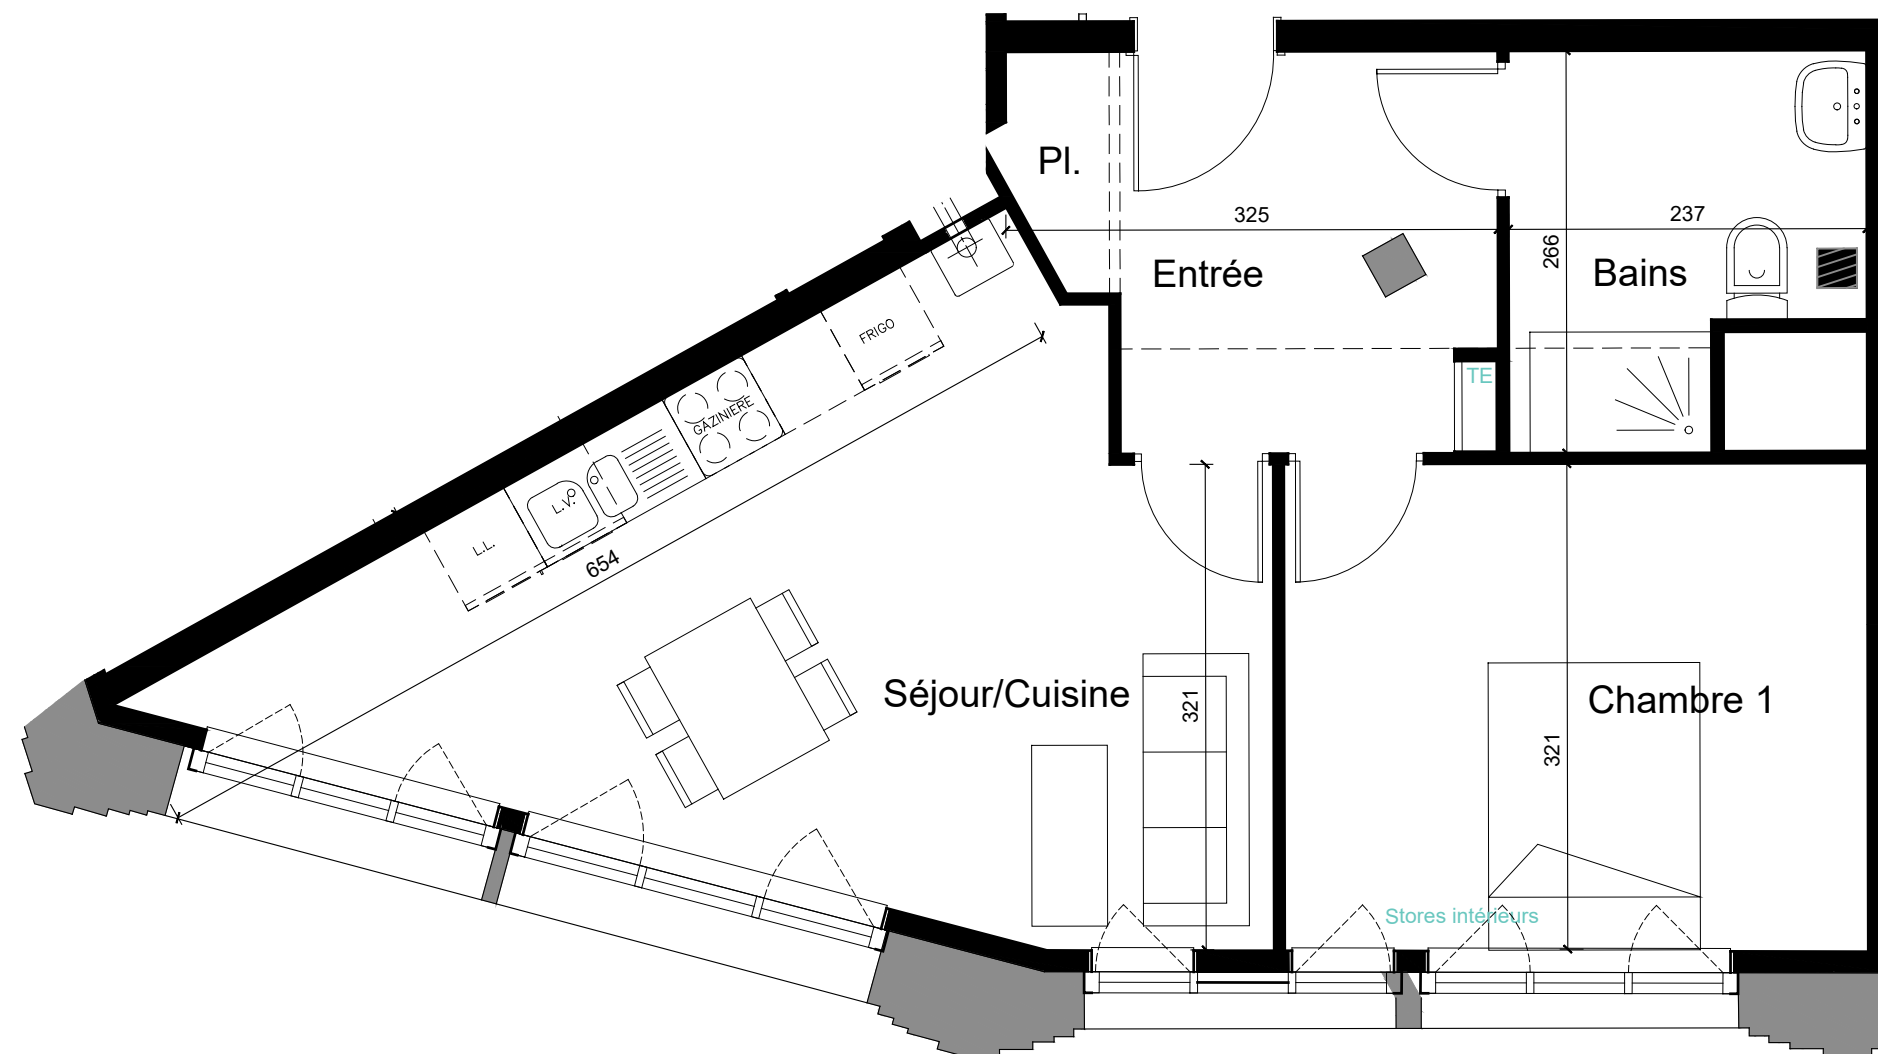

3114

Type 2

#### Surfaces Habitables


|                |                      |
|----------------|----------------------|
| Séjour/Cuisine | 20,81 m <sup>2</sup> |
| Chambre        | 12,39 m <sup>2</sup> |
| Entrée         | 6,39 m <sup>2</sup>  |
| Sdb / WC       | 5,42 m <sup>2</sup>  |
| Placard        | 1,09 m <sup>2</sup>  |

|                |                      |
|----------------|----------------------|
| Surface totale | 46.10 m <sup>2</sup> |
|----------------|----------------------|

Indice : 04

Date : 02.02.2022

#### REPERAGE

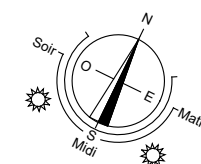

Des modifications sont susceptibles d'être apportées à ce plan en fonction des nécessités techniques, tant en ce qui concerne les dimensions libres que les équipements. L'implantation du mobilier est donnée à titre indicatif.