




Hall A
3 Pièces - n°A002 - RDC

Séjour/ Cuisine	28.40
Chambre 1	16.20
Chambre 2	9.10
DGT	2.20
SDB	6.35
WC	1.90
SURFACE HABITABLE	64.15

Terrasse	4.65
Jardin	70.65
SURFACE ANNEXE	75.30

LEGENDE		
VR:	Volet roulant	GC: Garde-corps
PF:	Porte-fenêtre	CU: Cuisson
F:	Fenêtre	R: Réfrigérateur
PL:	Placard	L.V: Lave vaisselle
A.V:	Allège vitrée	LL: Lave linge
	Tableau électrique	
	Soffites / faux plafonds	
	Calébotis	

DATE : 30 SEPTEMBRE 2025 INDICE : E

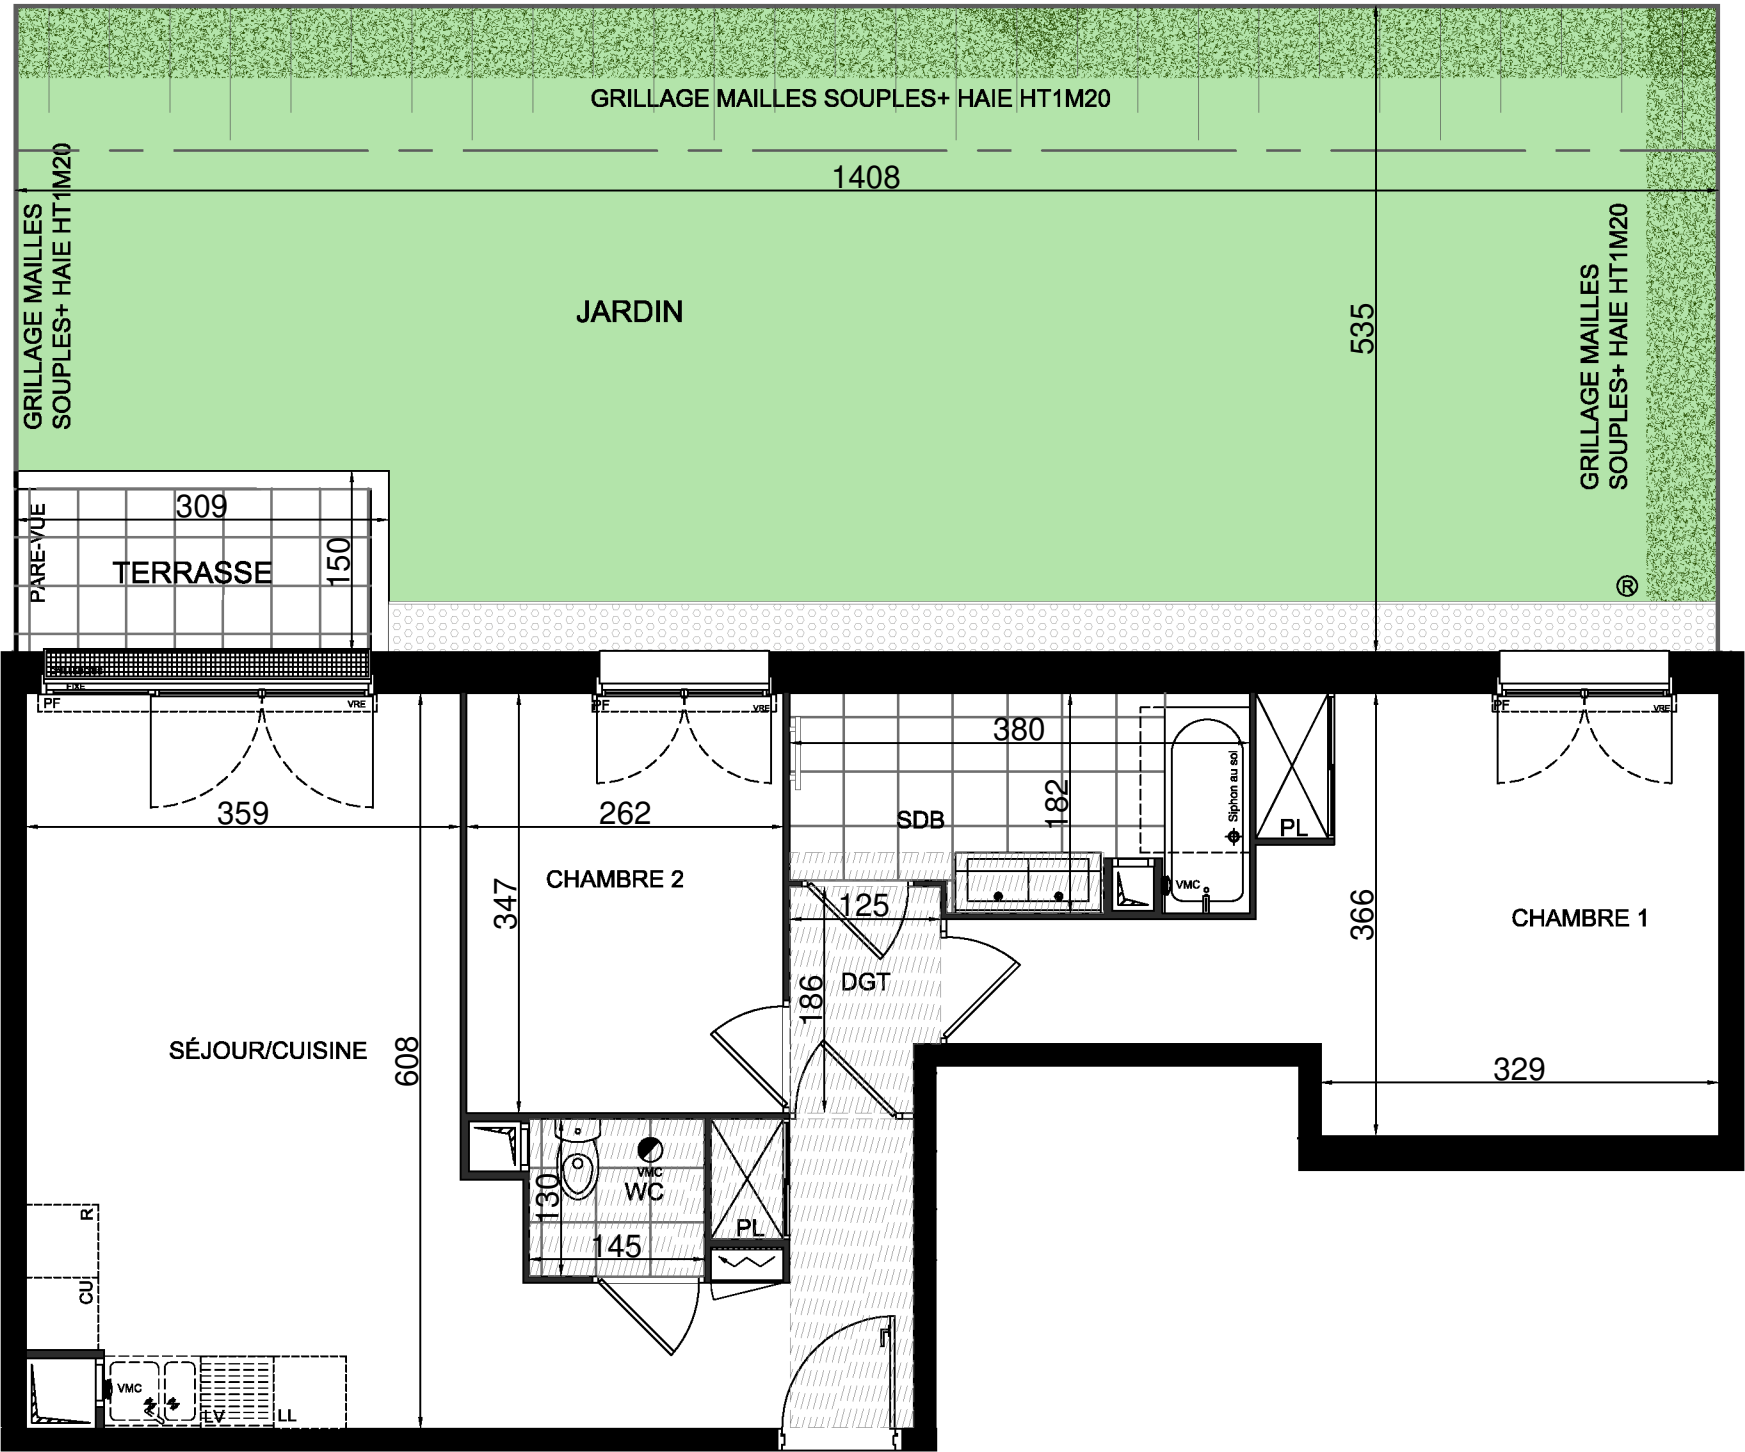

N°A002



NOTA:
-Des modifications sont susceptibles d'être apportées à ce plan en fonction des nécessités techniques ou réglementaires lors de la réalisation.
-Les surfaces indiquées sont approximatives conformément à l'article R261-25 du CCH.
-Les retombées, soffites, faux plafonds, trappes de visite, gaines, canalisations, radiateurs, l'emplacement des équipements et implantations électriques, ainsi que la hauteur sous plafond sont figurés à titre indicatif.
-Les plantations éventuelles ne sont pas contractuelles. L'équipement électroménager et mobilier éventuellement indiqué sur plan n'est pas fourni.