


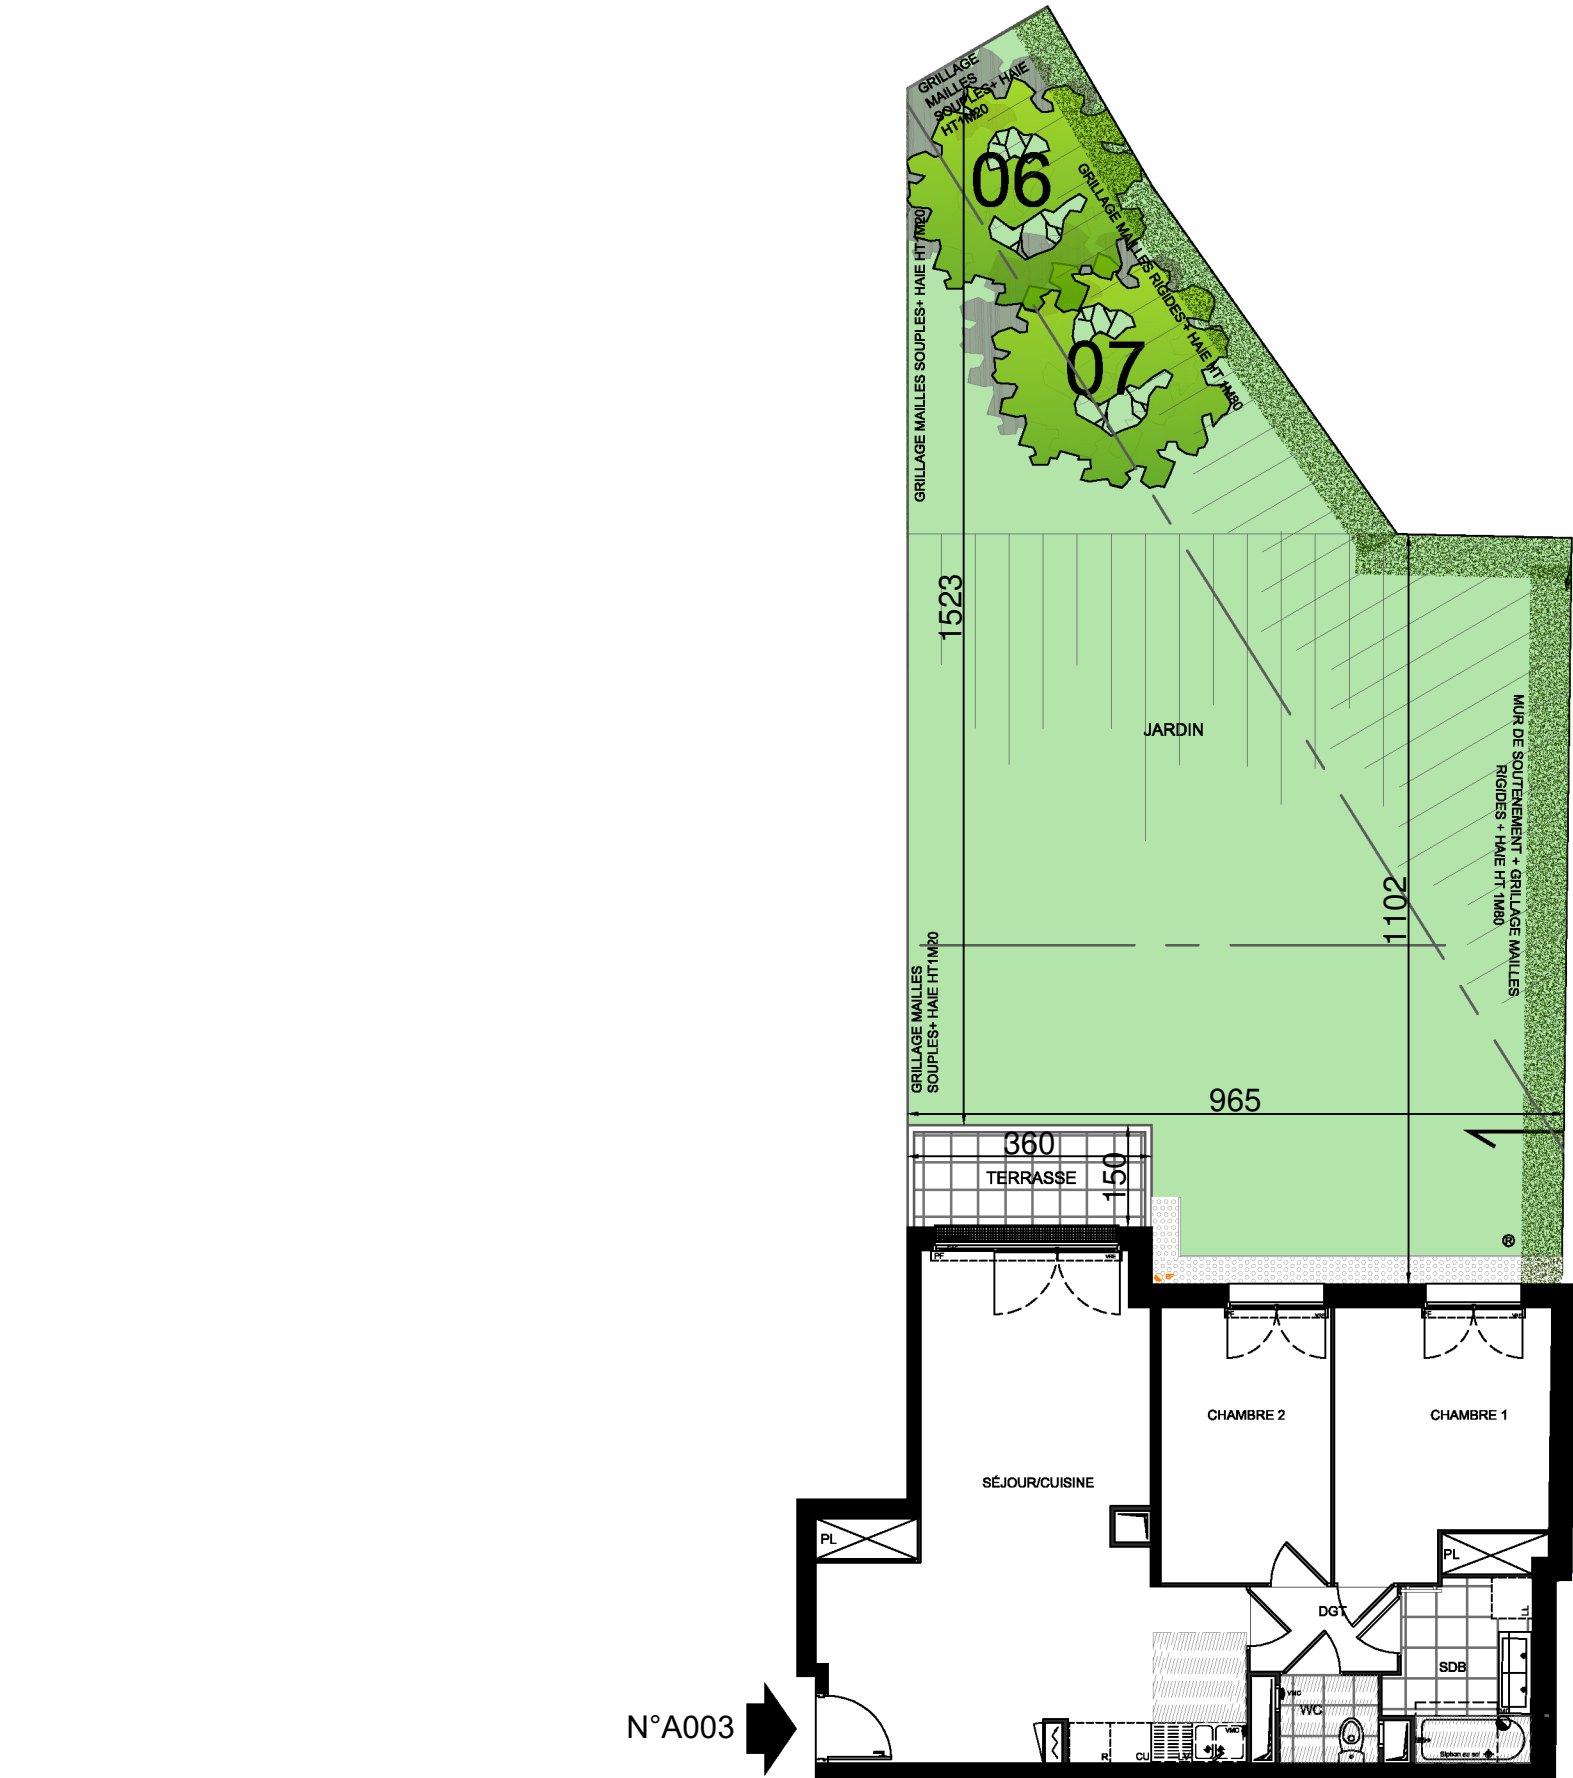


NOTA:

- Des modifications sont susceptibles d'être apportées à ce plan en fonction des nécessités techniques ou réglementaires lors de la réalisation.
- Les surfaces indiquées sont approximatives conformément à l'article R261-25 du CCH.
- Les retombées, soffites, faux plafonds, trappes de visite, gaines, canalisations, radiateurs, l'emplacement des équipements et implantations électriques, ainsi que la hauteur sous plafond sont figurés à titre indicatif.
- Les plantations éventuelles ne sont pas contractuelles. L'équipement électroménager et mobilier éventuellement indiqué sur plan n'est pas fourni.



1-5ter, avenue du Maréchal Foch / 4-8 rue Pierre Brossolette
93360 Neuilly-Plaisance

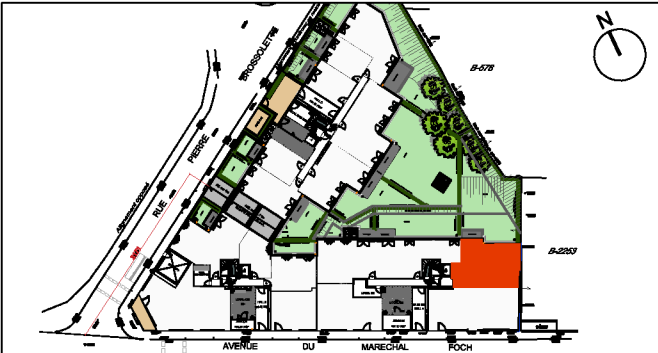

Hall A		
3 Pièces - n°A003 - RDC		
Séjour/ Cuisine	33.50	
Chambre 1	12.55	
Chambre 2	10.10	
DGT	2.70	
SDB	5.20	
WC	1.95	
SURFACE HABITABLE	66.00	
Terrasse	5.40	
Jardin	132.20	
SURFACE ANNEXE	137.60	
LEGENDE		
VR: Volet roulant	 Tableau électrique	GC: Garde-corps
PF: Porte-fenêtre	 Soffites / faux plafonds	CU: Cuisson
F: Fenêtre	 Calfeutrage	R: Réfrigérateur
PL: Placard		LV: Lave vaisselle
A.V: Allège vitrée		LL: Lave linge

DATE : 30 SEPTEMBRE 2025 INDICE : E