


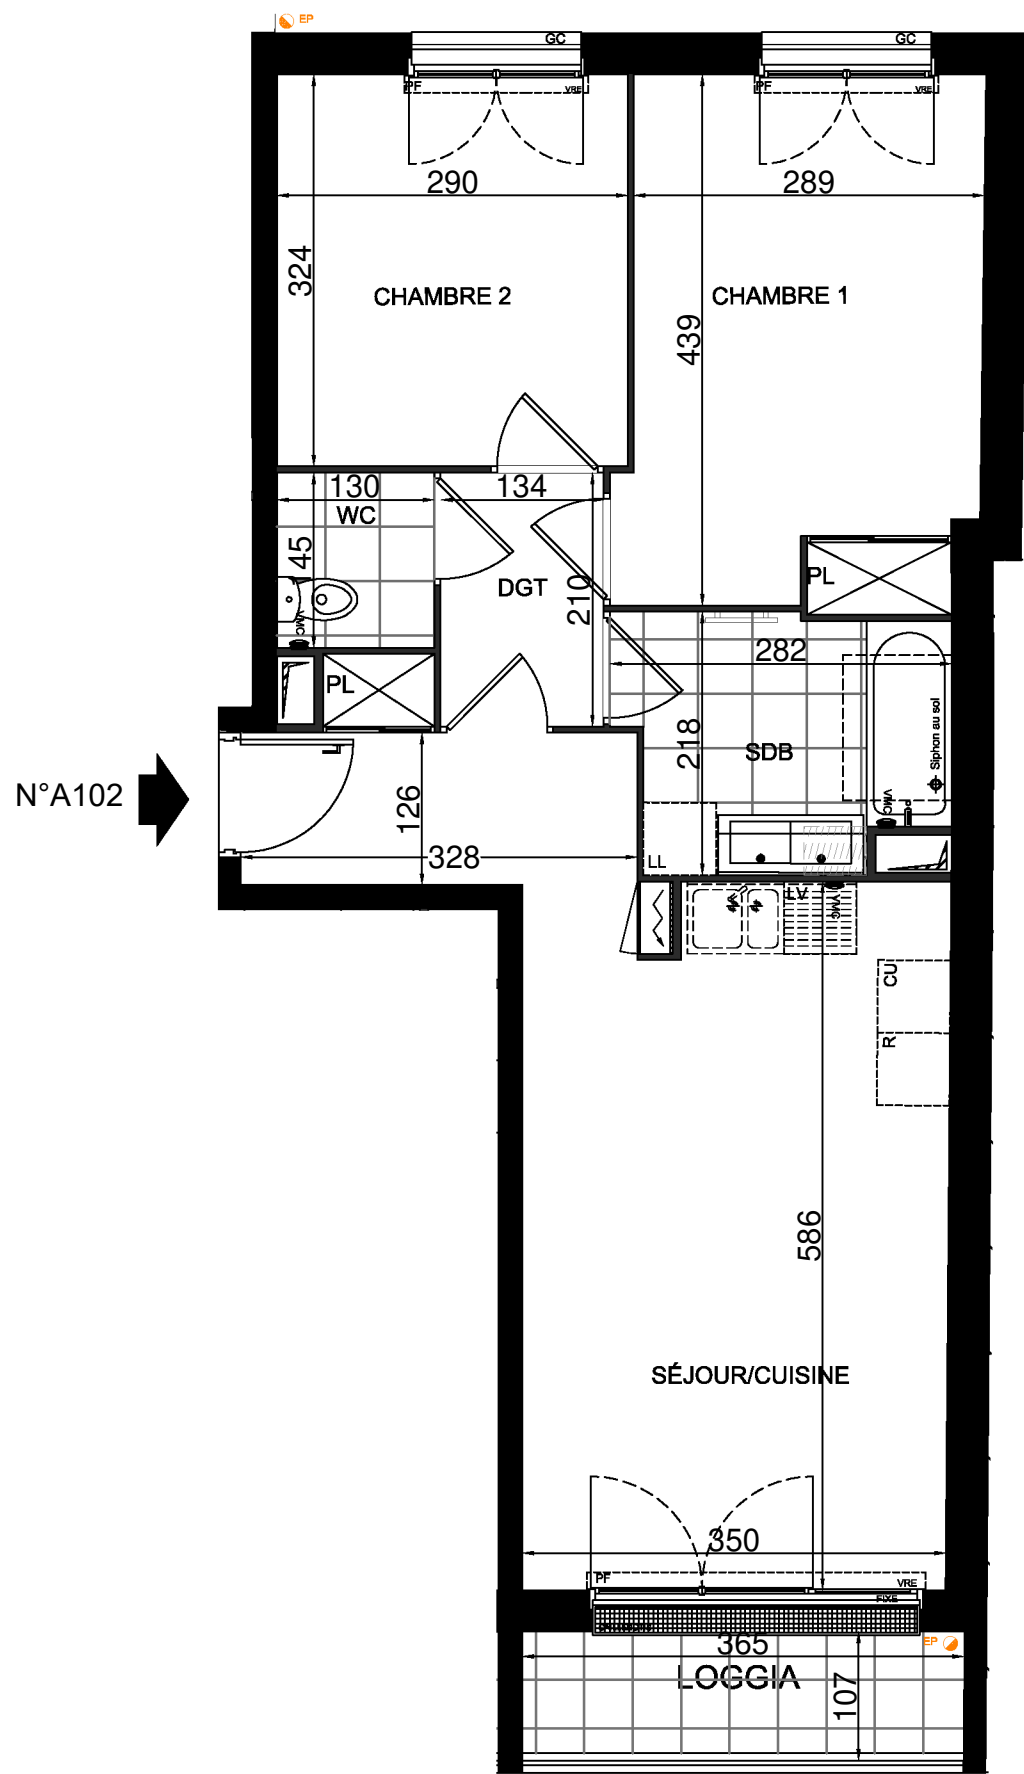

NOTA:

- Des modifications sont susceptibles d'être apportées à ce plan en fonction des nécessités techniques ou réglementaires lors de la réalisation.
- Les surfaces indiquées sont approximatives conformément à l'article R261-25 du CCH.
- Les retombées, soffites, faux plafonds, trappes de visite, gaines, canalisations, radiateurs, l'emplacement des équipements et implantations électriques, ainsi que la hauteur sous plafond sont figurés à titre indicatif.
- Les plantations éventuelles ne sont pas contractuelles. L'équipement électroménager et mobilier éventuellement indiqué sur plan n'est pas fourni.



Plaisancia

Votre bien-être, notre signature

1-5ter, avenue du Maréchal Foch / 4-8 rue Pierre Brossolette
93360 Neuilly-Plaisance



Hall A
3 Pièces - n°A102 - 1^{er} Étage

Séjour/ Cuisine	25.10
Chambre 1	12.75
Chambre 2	9.40
DGT	2.85
SDB	5.45
WC	1.90
SURFACE HABITABLE	57.45

Loggia	3.90
SURFACE ANNEXE	3.90

LEGENDE			
VR:	Volet roulant		Tableau électrique
PF:	Porte-fenêtre		Sofrîtes / faux plafonds
F:	Fenêtre		Calibolitis
PL:	Placard	GC:	Garde-corps
A.V:	Allège vitrée	CU:	Cuisson
		R:	Réfrigérateur
		L.V:	Lave vaisselle
		LL:	Lave linge

DATE : 30 SEPTEMBRE 2025 INDICE : E

GROUPE
Edouard Denis

adg
architecture