


LIAISON VERTE

Rue des Tanneries - Chemin du Tacot
NANGIS 77370

PLAN DE REPERAGE - LOGEMENT

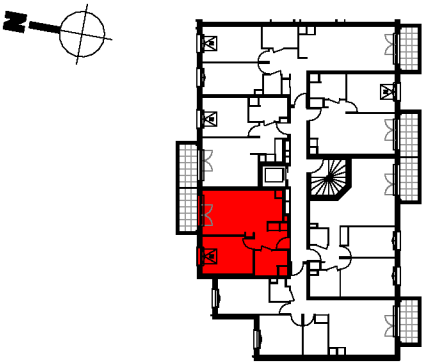

SURFACE HABITABLE

ETAGE	2e ETAGE
APPARTEMENT	C203
TYPE	2 PIECES

SURFACE DES PIECES


ENTREE	4.97 m²
SEJOUR/CUISINE	20.37 m²
CHAMBRE	12.04 m²
SDE/WC	4.72 m²
TOTAL SURFACE HABITABLE	42.10 m²
BALCON	5.21 m²
SURFACE EXTERIEURE	5.21 m²

Légende :

F: Fenêtre	GC Garde-corps
PF: Porte-Fenêtre	PV Pare-vue
FAV: Fenêtre Allège Vitrée	PL Placard
FT: Fenêtre de toit	ETEL Tableau Electrique
VR: Volet Roulant	ECS Ballon thermodynamique
LL: Lave-Linge	Faux Plafond / Soffite
LV: Lave-Vaisselle	Gaine technique
CUI: Cuisinière	Dalles sur plots
R: Réfrigérateur	

Edité le 20/01/2026 Indice : 0

nexity

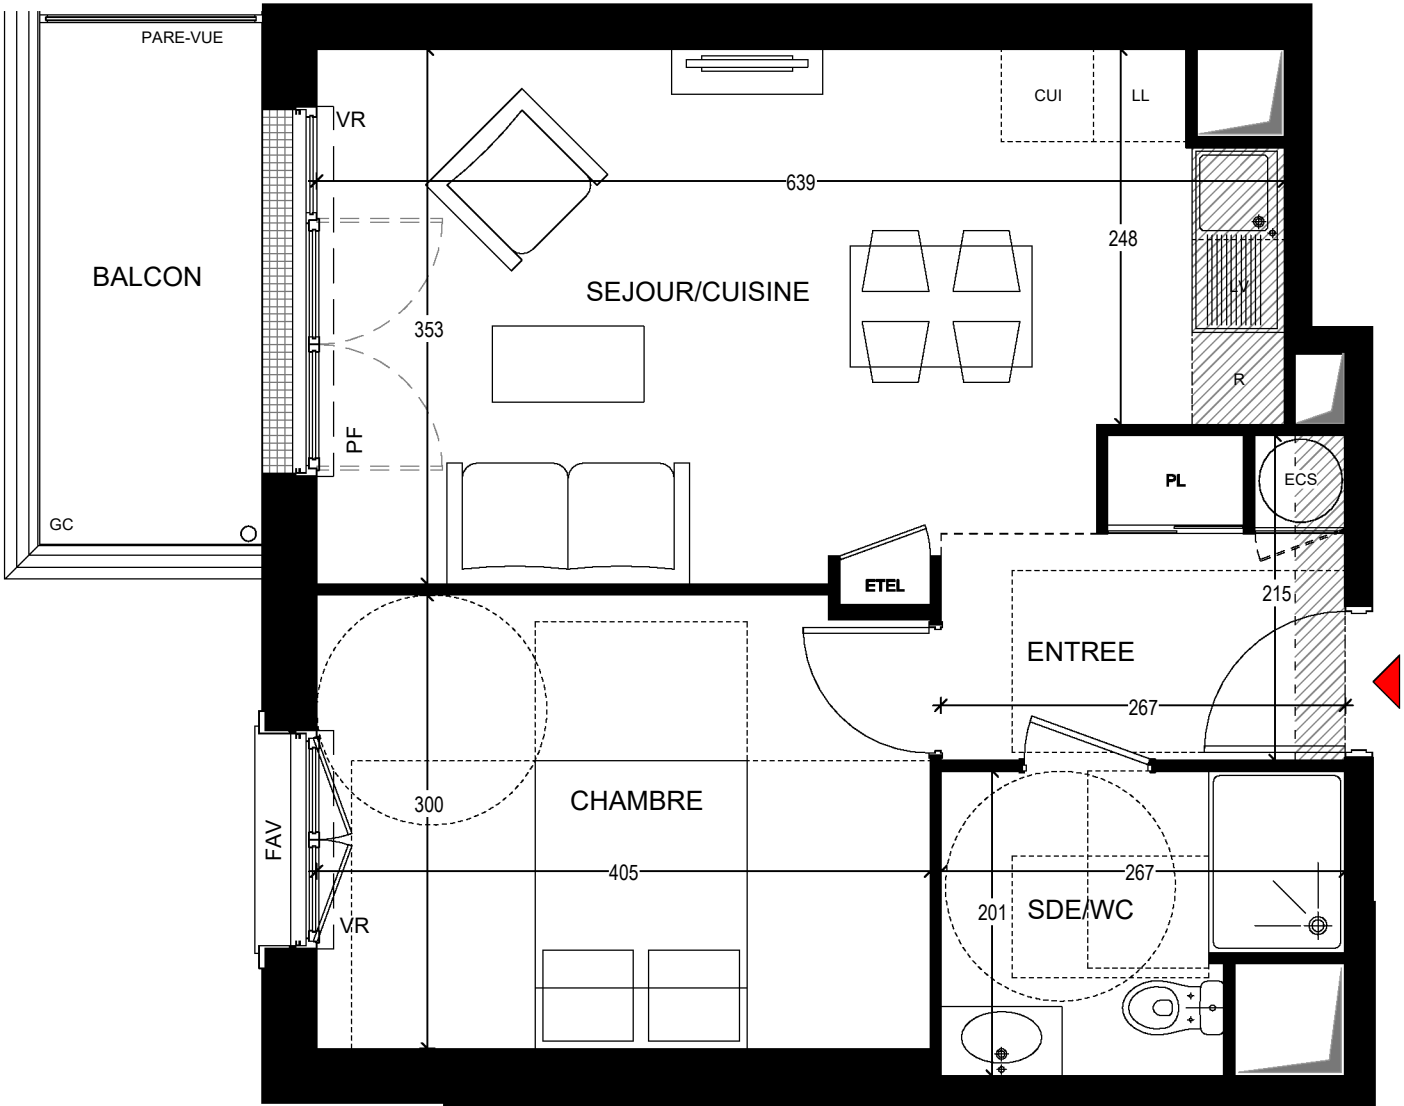

NOTA : Des modifications sont susceptibles d'être apportées à ce plan en fonction des nécessités techniques, réglementaires et administratives de la réalisation, tant en ce qui concerne les dimensions libres que les équipements (dont sanitaires et électriques). Les surfaces et les hauteurs sous plafond indiquées sont approximatives. Les retombées, soffites, faux plafonds ainsi que l'emplacement des équipements sont figurés à titre indicatif. La surface des placards est comprise dans la surface des pièces attenantes.

