




Plan de vente
R+3

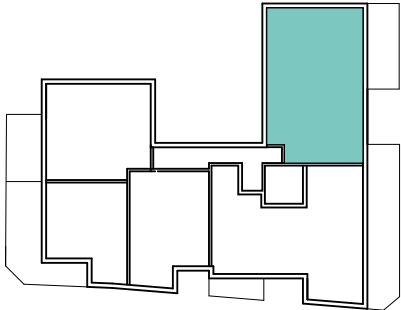

1304 Type 4

Surfaces Habitables

SÉJOUR CUISINE	34.85 m²
CHAMBRE 2	11.40 m²
ENTRÉE	10.90 m²
CHAMBRE 1	10.15 m²
CHAMBRE 3	9.95 m²
SALLE DE BAINS	5.45 m²
SALLE D'EAU	2.55 m²
WC	2.05 m²
87.30 m²	


Surfaces Annexes

TERRASSE	14.25 m²
Surface totale	101.55 m²

Indice : 3 Date : 24-01-2025

28-34 Rue Jules Guesde
59700 MARCQ-EN-BARŒUL

Les plans, croquis et esquisses, ainsi que les pièces s'y rapportant sont la propriété exclusive de INK Architectes & Scénographes. Ils ne peuvent être utilisés en tout ou pour partie et quelqu'en soit l'objectif qu'avec son accord formel écrit conformément à l'article 111-1 du code de la propriété intellectuelle.

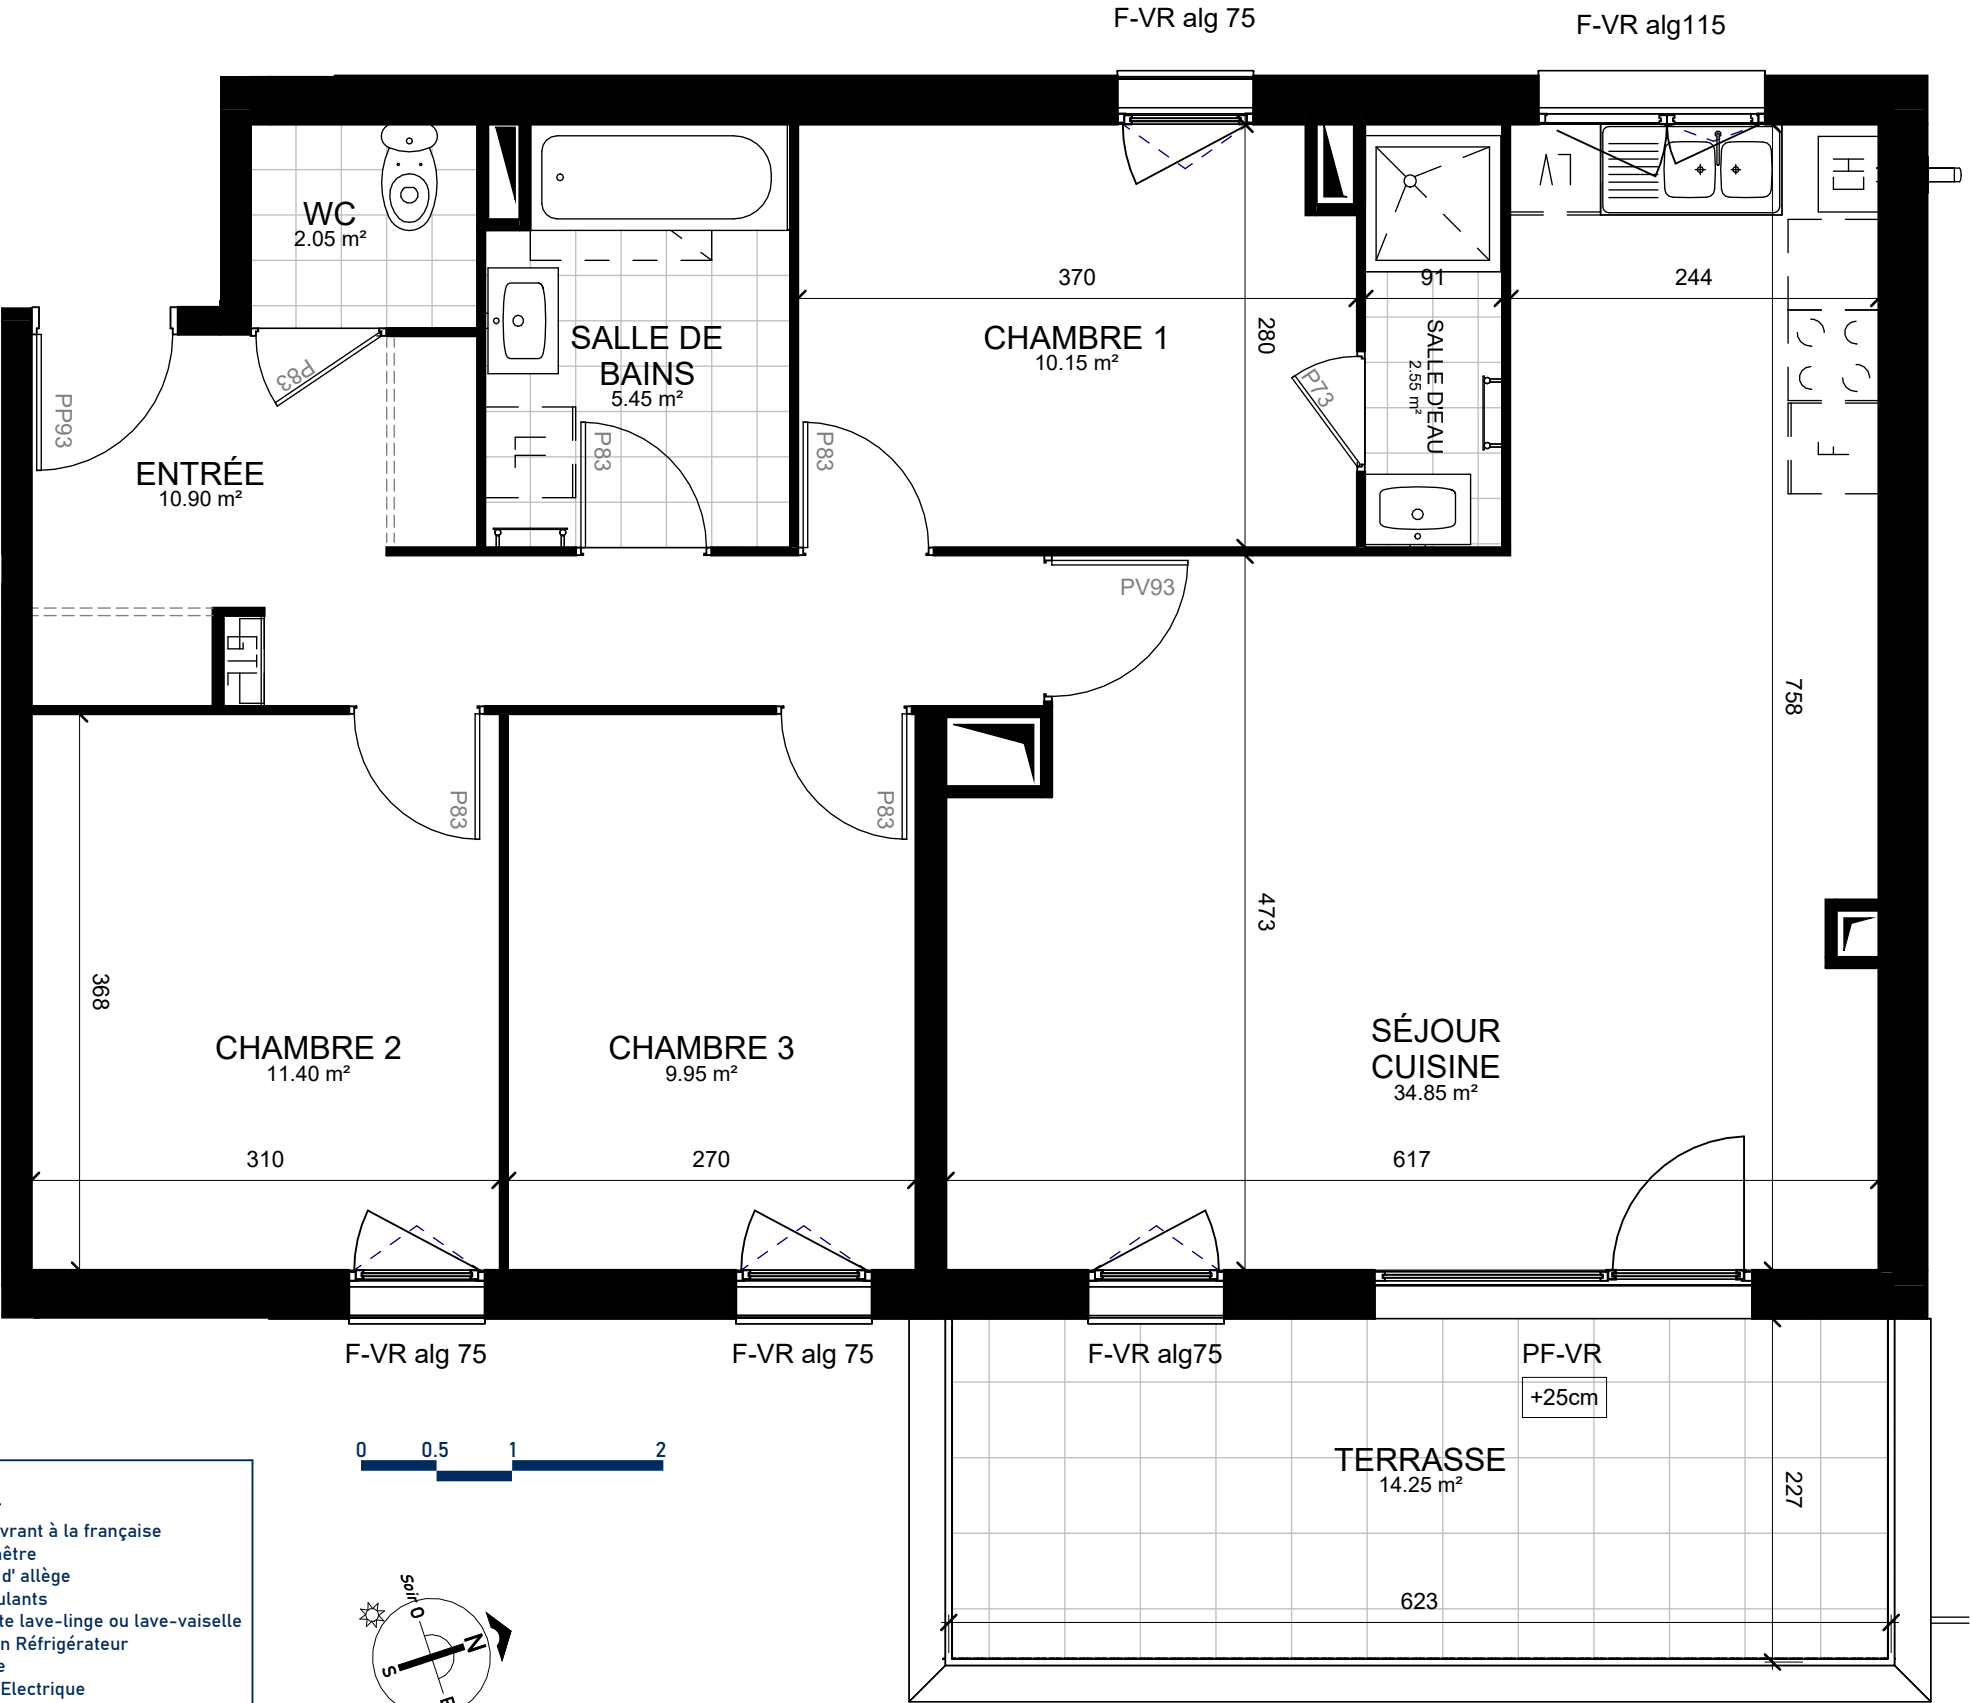

LÉGENDE

F : Fenêtre ouvrant à la française

PF : Porte Fenêtre

alg : Hauteur d'allège

VR : volets roulants

LL - LV : attente lave-linge ou lave-vaisselle

F : Localisation Réfrigérateur

CH : chaudière

GTL : Tableau Electrique

--- Suggestion d'aménagement

--- Faux Plafond

/// Cloison Démontable

Des modifications sont susceptibles d'être apportées à ce plan en fonction des nécessités techniques, tant en ce qui concerne les dimensions libres que les équipements. L'implantation du mobilier est donnée à titre indicatif.