

Vue
Citadelle
BESANÇON





Lgt 2206 - T4 - Etage R+2

TABLEAU DES SURFACES


Cellier	1,69
Chambre 1	9,59
Chambre 2	11,48
Chambre 3	10,03
Dgt	4,52
Entrée	6,51
SdB	4,10
SDB	5,15
Séjour - Cuisine	37,03
WC	2,50
TOTAL SHAB	92,60 m²
Balcon	10,00
Terrasse	17,81
TOTAL EXTERIEUR	27,81 m²

PLAN DE NIVEAU

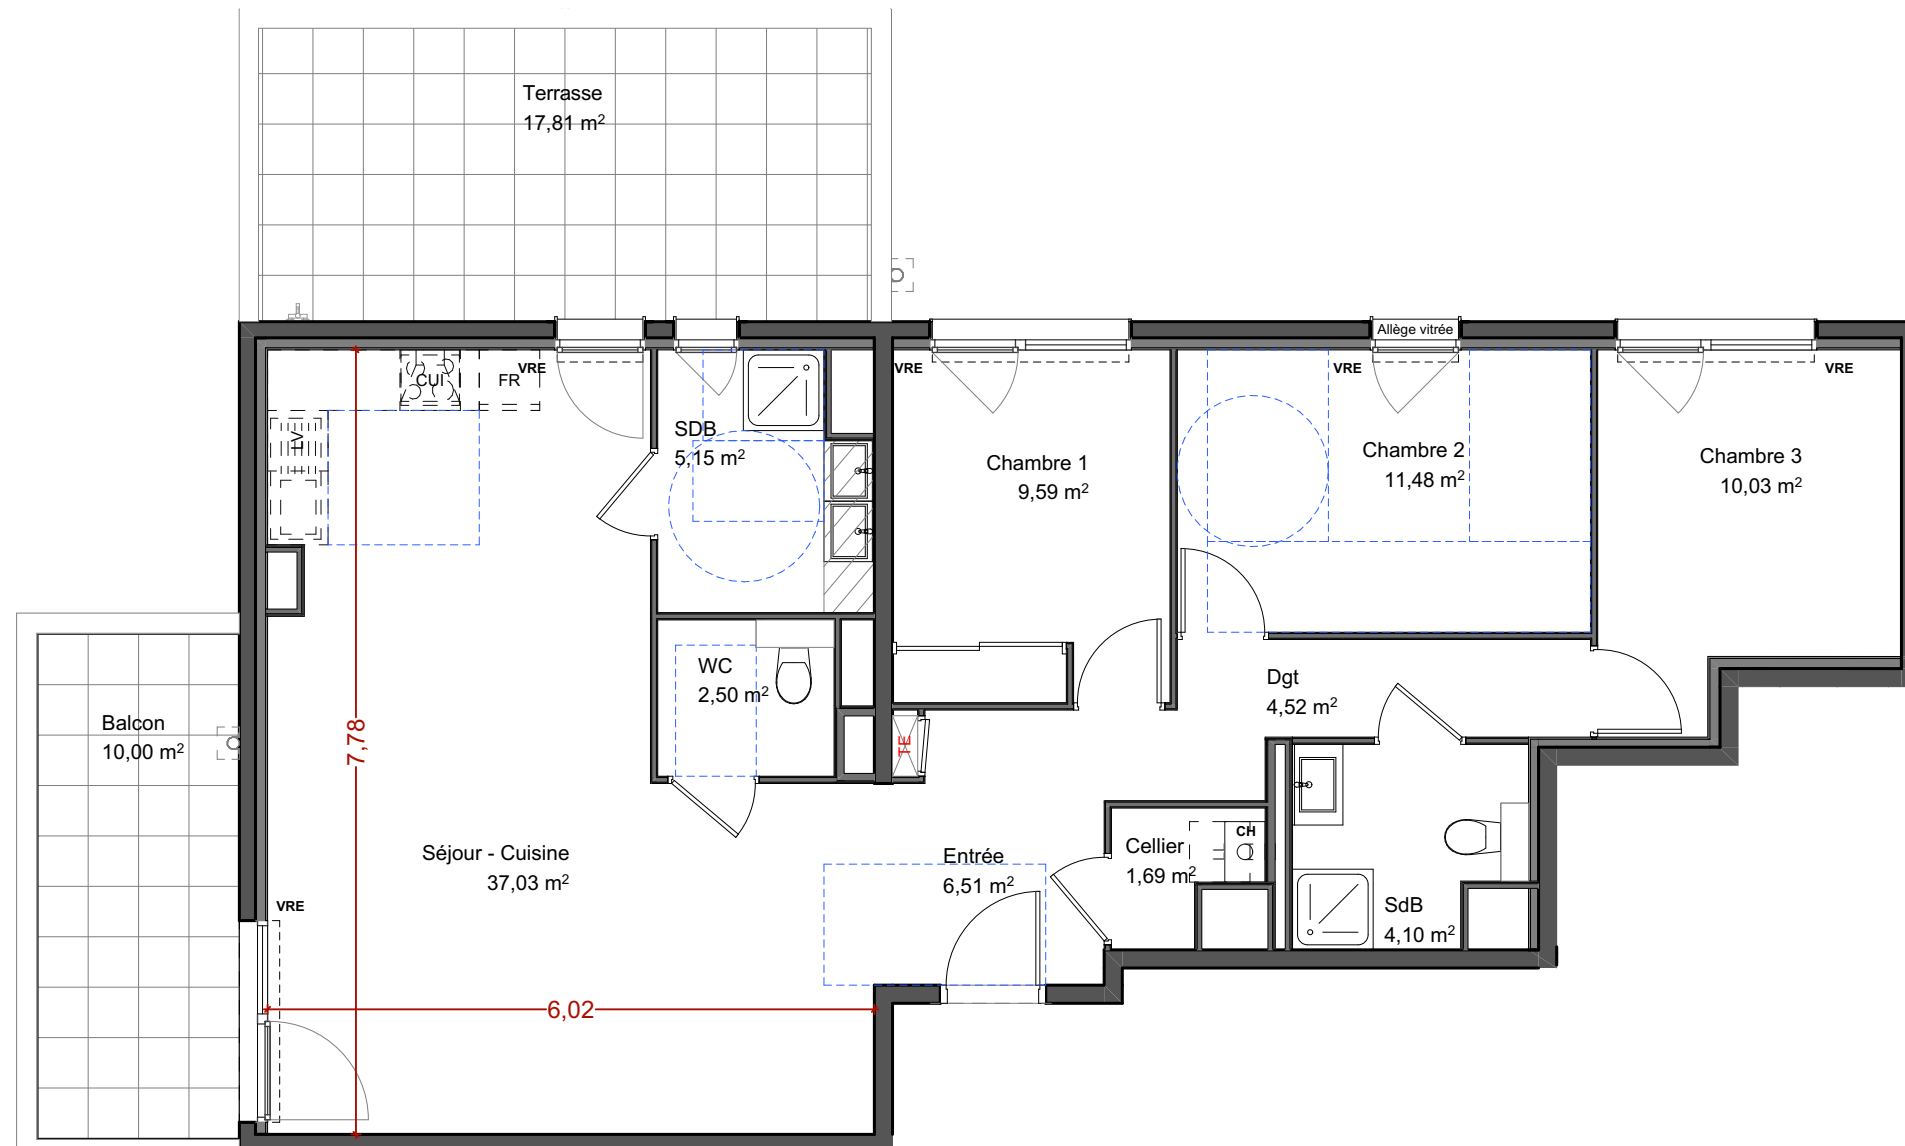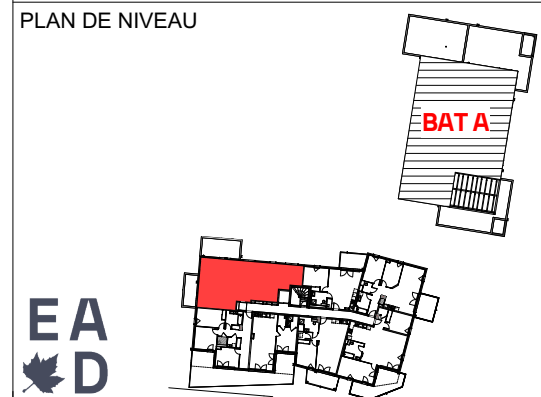

PL : Placard
CUI : Cuisson
FR : Réfrigérateur
LV : Lave-vaisselle
LL : Lave-linge
CH : Chaudière

VR : Volet roulant
TE : Tableau électrique
Élément de cuisine non fourni
Soffite faux plafond < à 2,5m
Poutre

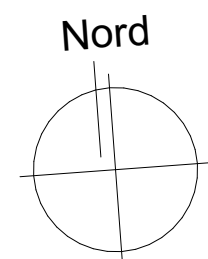

Nota:Des modifications sont susceptibles d'être apportées à ce plan en fonction des nécessités administratives et/ou techniques de la réalisation en ce qui concerne notamment les dimensions libres.Les surfaces indiquées sont approximatives. Les pentes, dénivelés, talus, soutènement, enrochements, etc... ne sont pas figurés. Les retombés, soffites, faux plafond, ainsi que l'emplacement des équipements ou la végétation ne sont pas tous figurés ou le sont à titre indicatif. Les surfaces habitables sont conformes au Décret du 23 mai 1997 (art. 111-2). Il est précisé que les hauteurs d'accès aux extérieurs sont données à titre indicatif à +/- 3cm