



CHAMBÉRY

T2 - ZAC Cassine-Chantemerle à Chambéry (73)

PLAN DE VENTE



COUR DE LA ROTONDE

Numéro d'appartement	Type	Niveau
3403	T5	R+4 / R+5

TABLEAU DES SURFACES

Entrée	6,14 m²
Séjour/Cuisine	50,46 m²
Chambre 1	16,13 m²
Chambre 2 + placard	11,77 m²
Chambre 3 + placard	10,22 m²
Chambre 4	9,22 m²
Salle de bain	5,15 m²
Salle d'eau/WC	7,08 m²
WC	1,21 m²
Dégagement	9,03 m²
SURFACE HABITABLE	126,40 m²

Balcon	14,01 m²
Terrasse	87,51 m²

SURFACE PONDEREE	177,16 m ²
------------------	-----------------------

Légende

 Faux plafond
  TE : Tableau électrique
  F : Frigo

FAV : Fenêtre à allège vitrée
  GC : Garde-corps
  CU : Cuisson


PF : Porte-fenêtre
  PV : Pare-vue
  LL : Lave-linge

 PL : Placard
  LV : Lave-vaisselle


 T : Tri sélectif

Indice 04	06/10/2025
-----------	------------

Echelle : 1:50

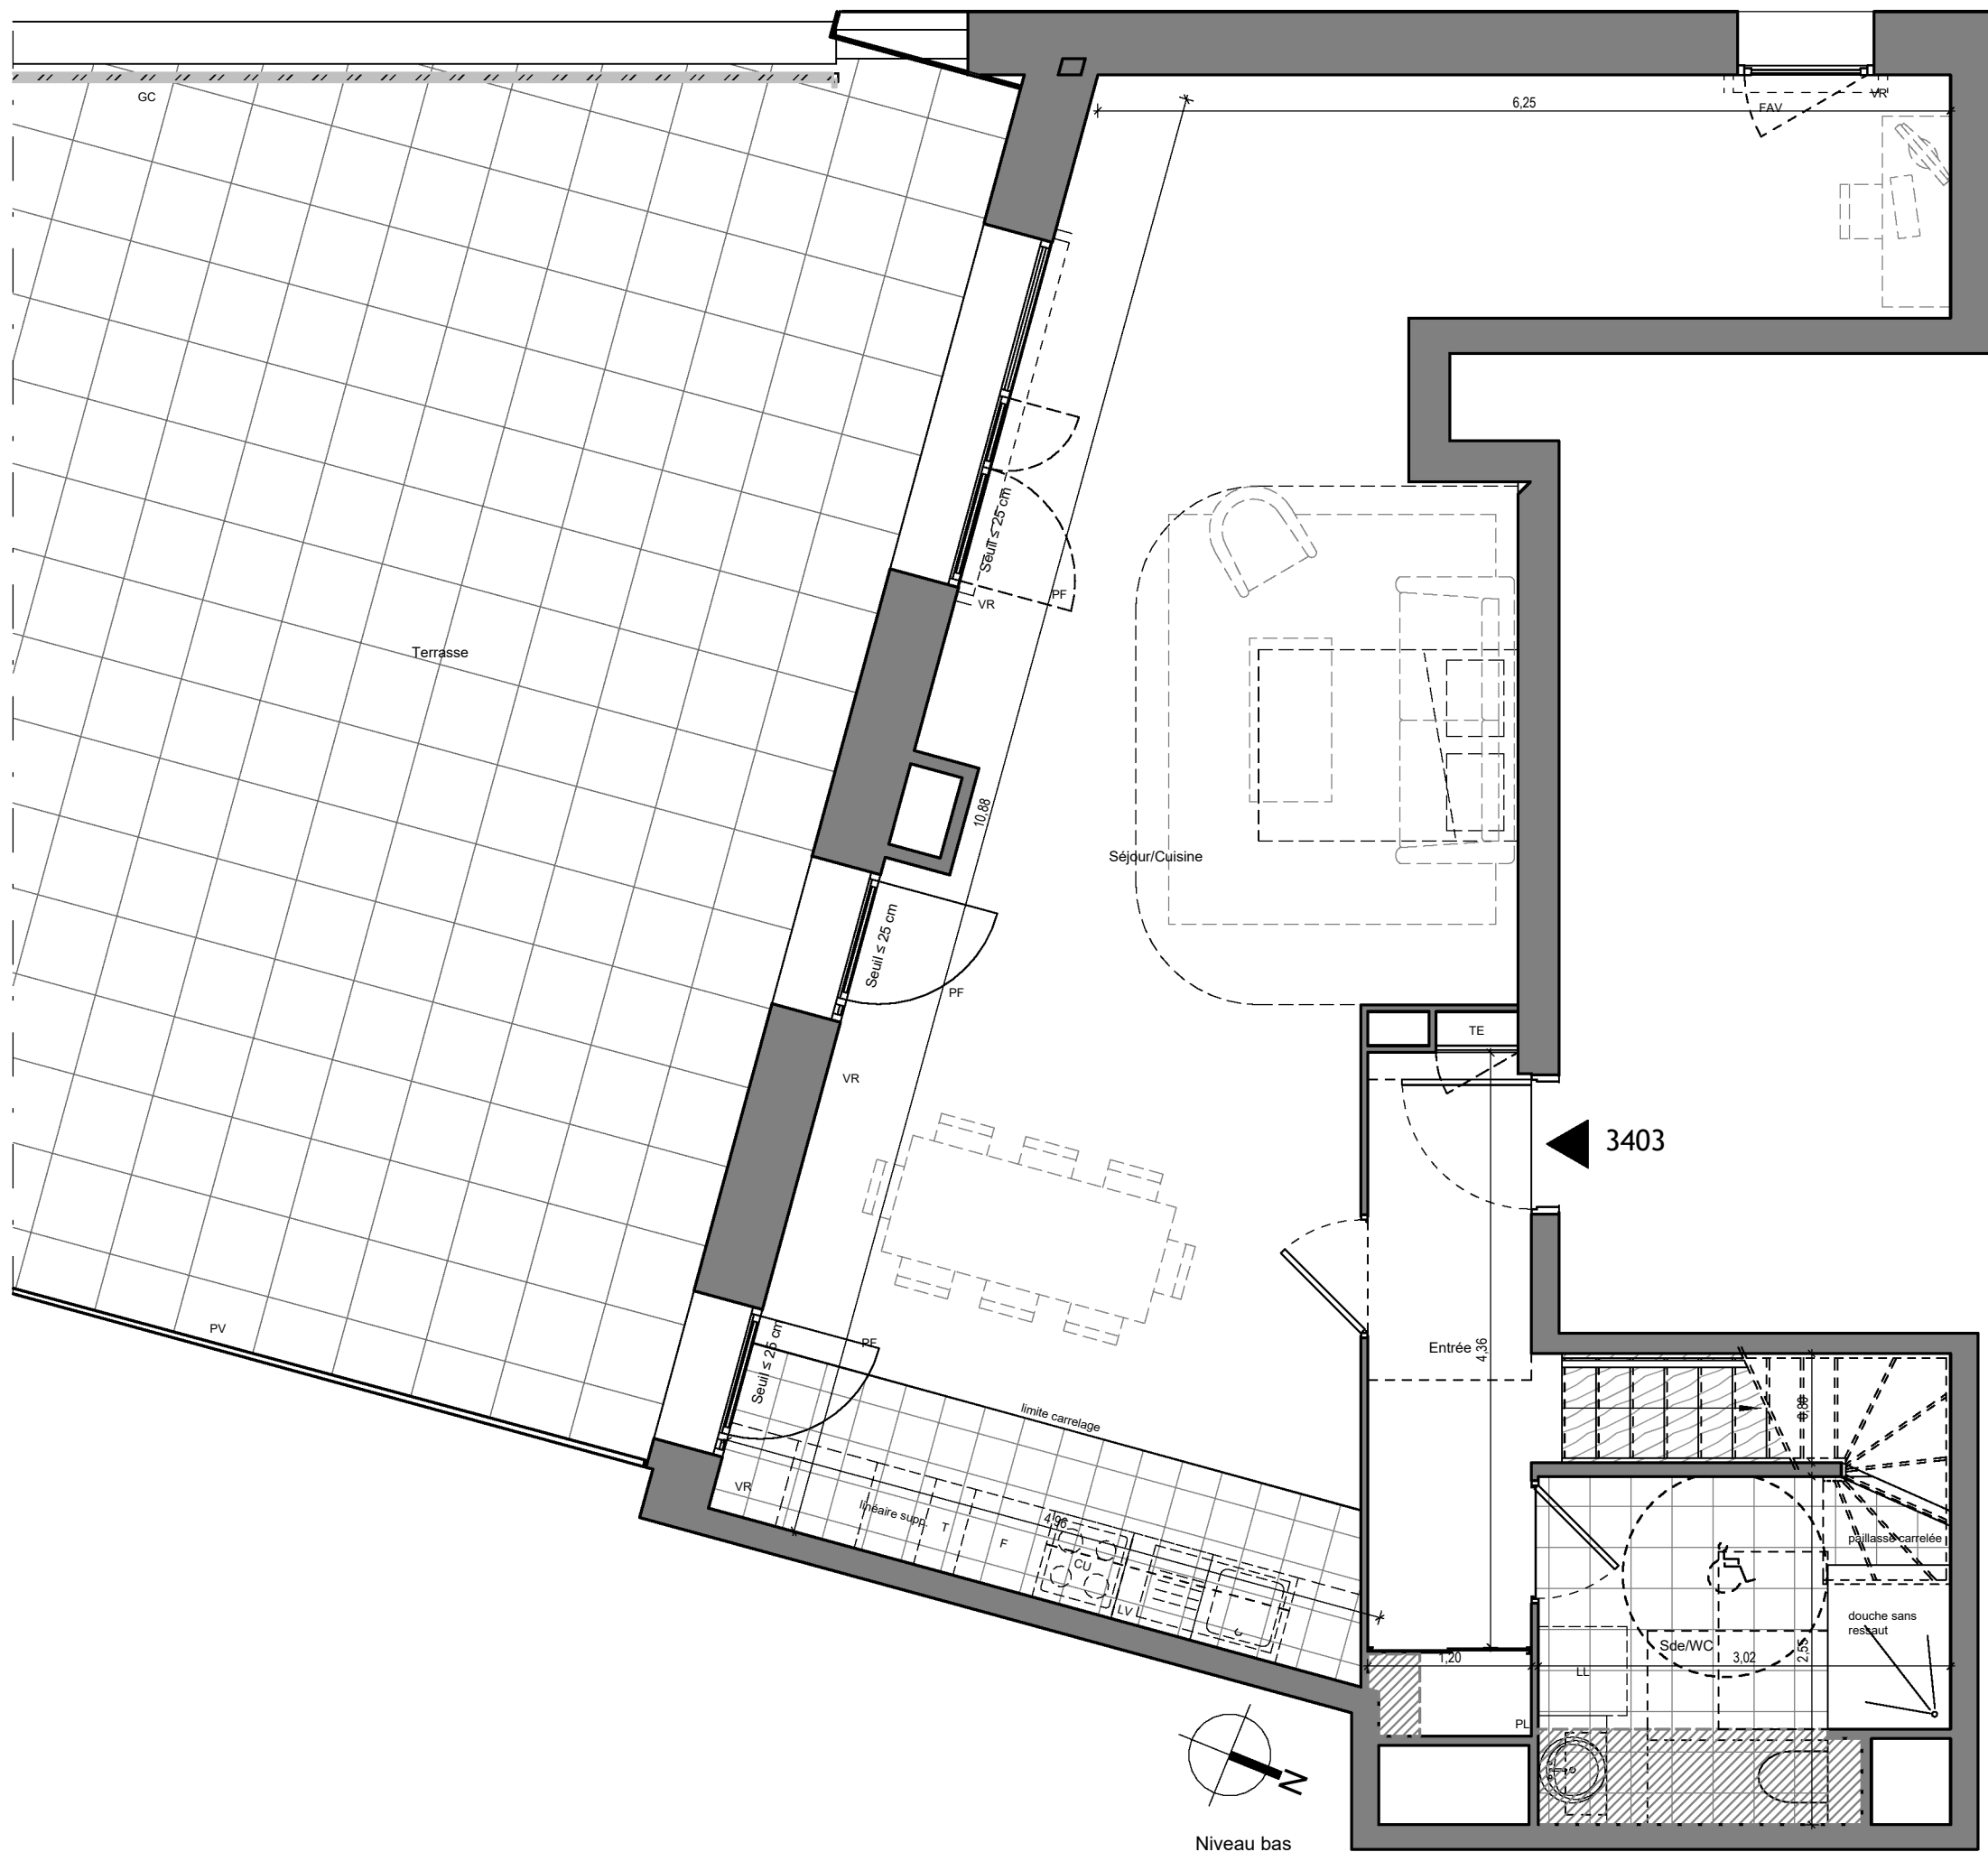A horizontal scale bar with alternating black and white segments. It is marked with '0' at the left end, '0.5' at the first segment boundary, '1' at the second segment boundary, and '2m' at the right end.

Nota : Des modifications sont susceptibles d'être apportées à ce plan en fonction des nécessités administratives et/ou techniques de la réalisation, tant en ce qui concerne les dimensions libres, que l'équipement. Les surfaces, les hauteurs sous plafond ainsi que les hauteurs de seuils ou d'allège indiquées sont approximatives. Les retombées, soffites, faux-plafonds, trappes de visites, ainsi que l'emplacement des descentes d'eaux pluviales, des équipements sanitaires, de cuisine et de mobilier ne sont pas tous figurés ou le sont à titre indicatif. De même, les pentes, dénivelés, talus, soutènement, enrochement et végétation ne sont pas tous figurés ou le sont à titre indicatif

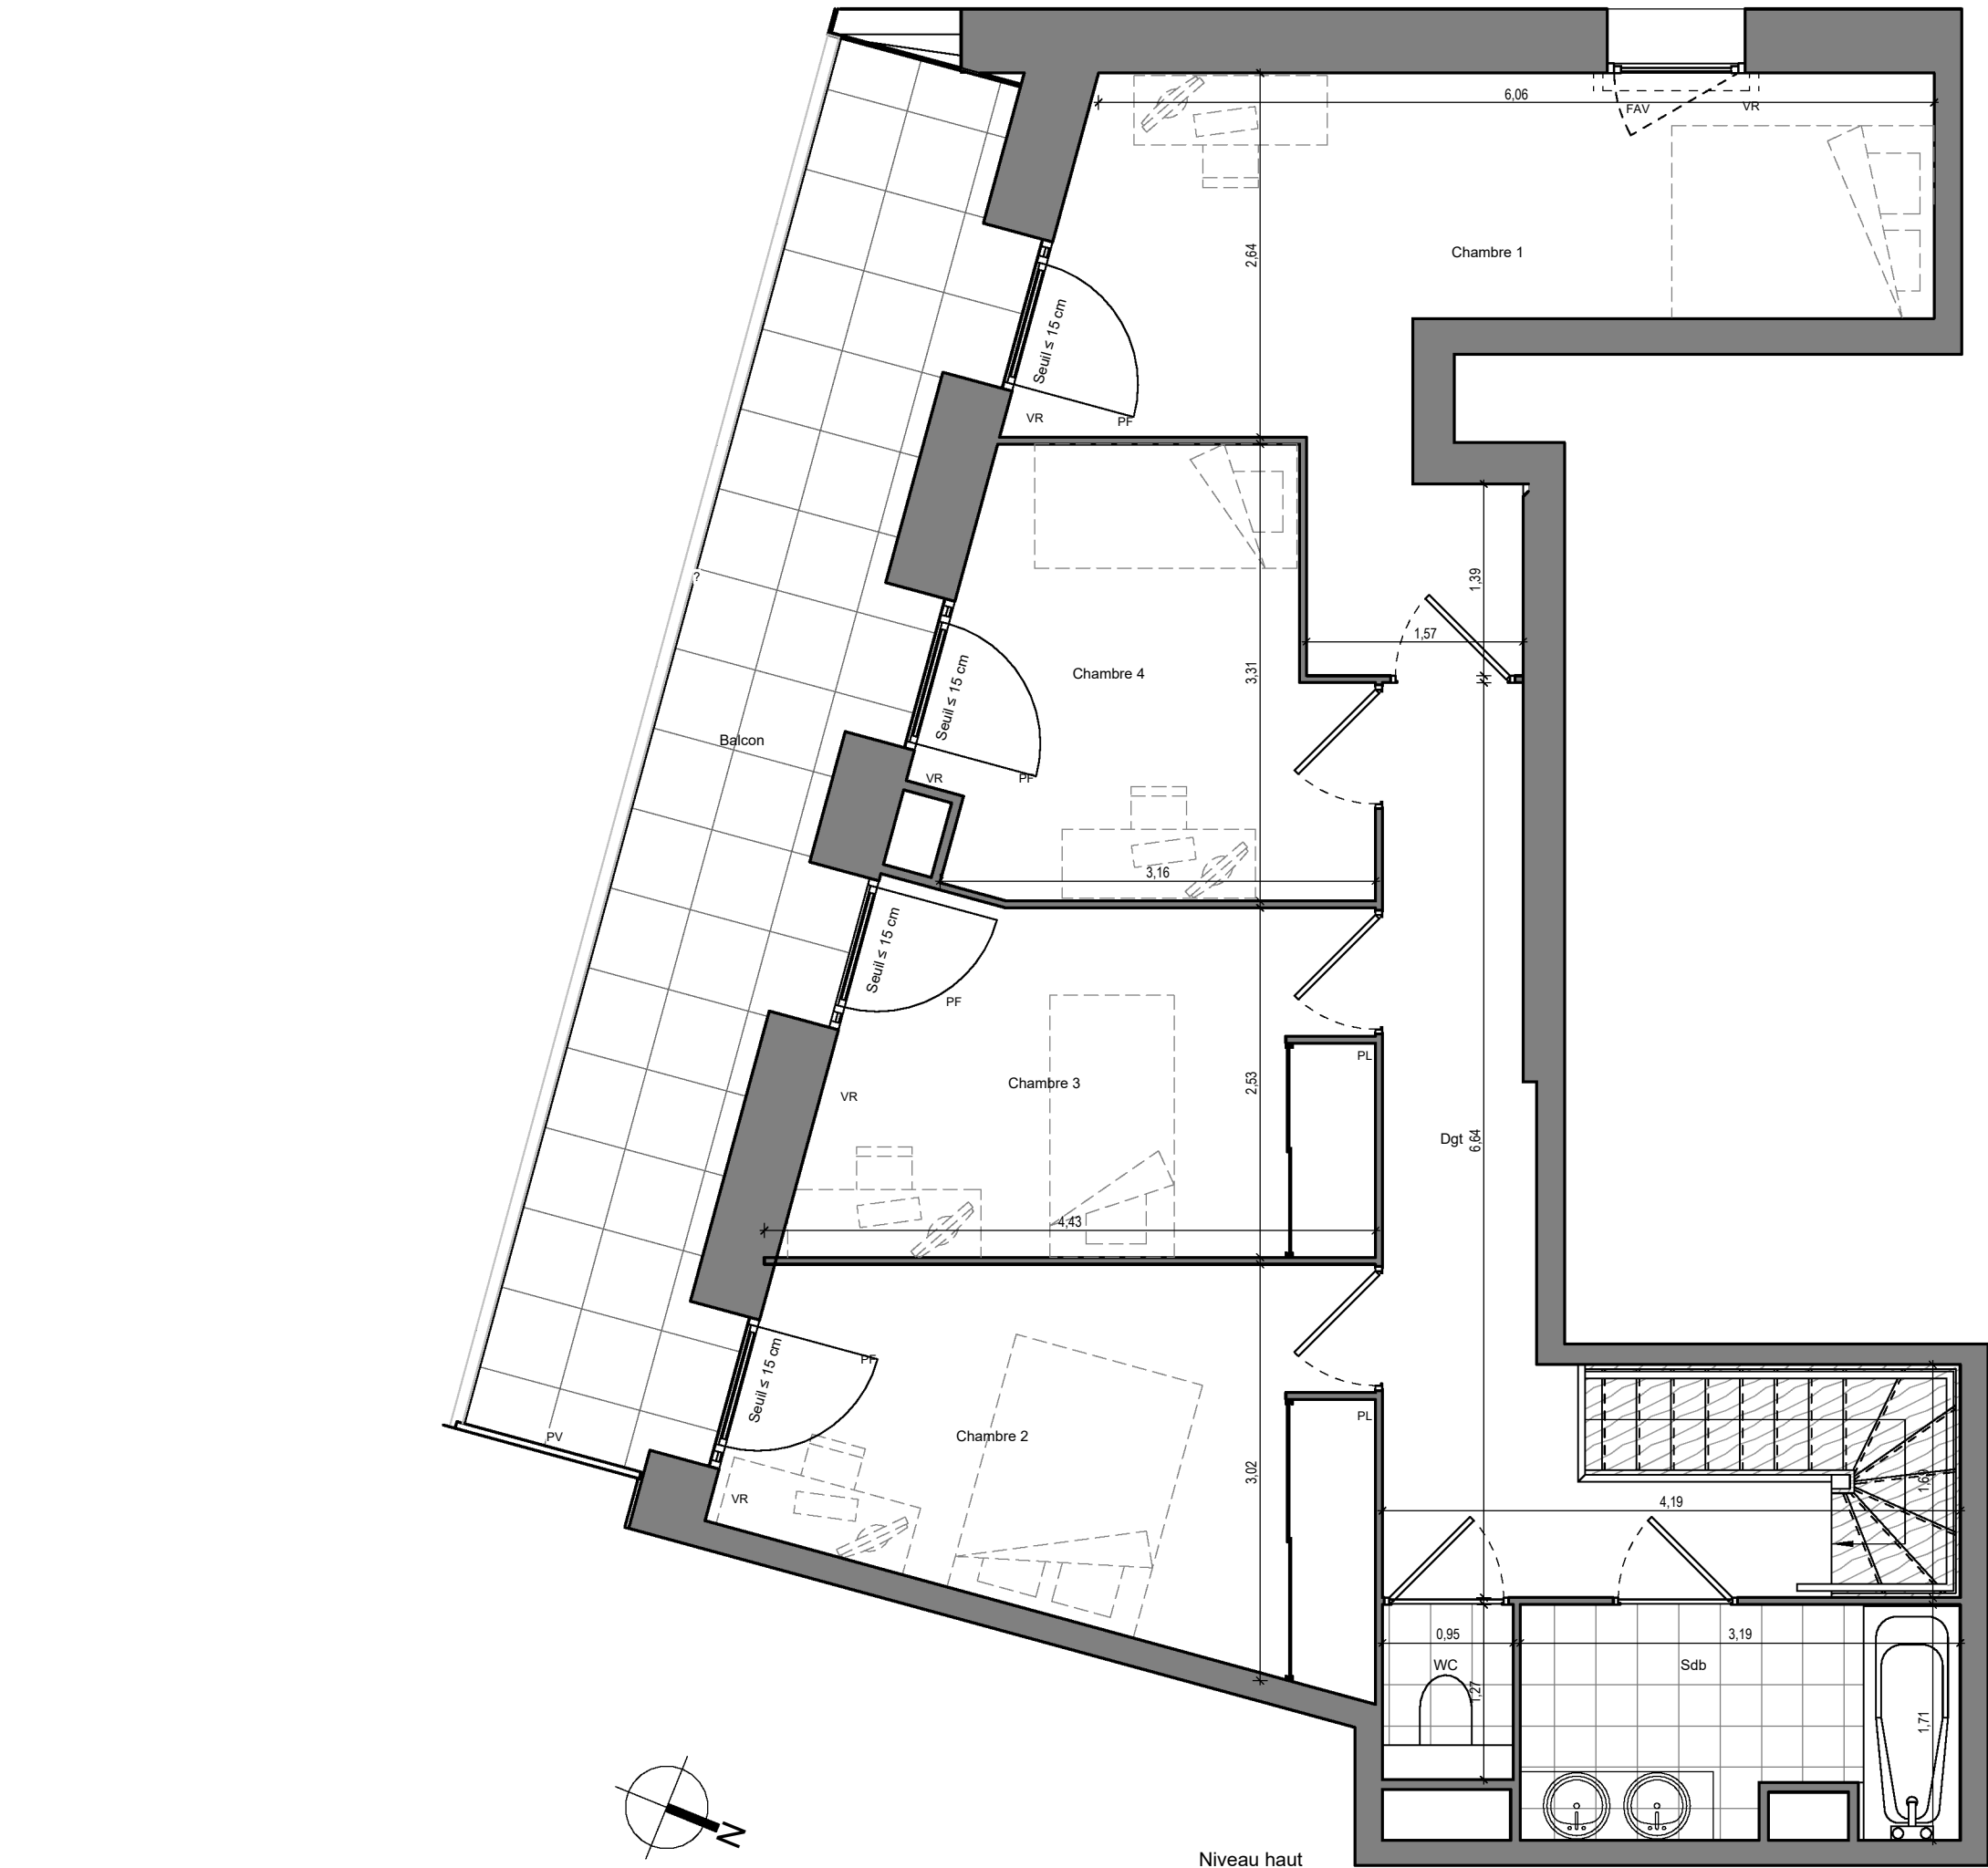

Nota : Des modifications sont susceptibles d'être apportées à ce plan en fonction des nécessités administratives et/ou techniques de la réalisation, tant en ce qui concerne les dimensions libres, que l'équipement. Les surfaces, les hauteurs sous plafond ainsi que les hauteurs de seuils ou d'allège indiquées sont approximatives. Les retombées, soffites, faux-plafonds, trappes de visites, ainsi que l'emplacement des descentes d'eaux pluviales, des équipements sanitaires, de cuisine et de mobilier ne sont pas tous figurés ou le sont à titre indicatif. De même, les pentes, dénivélés, talus, soutènement, enrochement et végétation ne sont pas tous figurés ou le sont à titre indicatif



SAS EDM - ARA



ANCORA

CHAMBERY

T2 - ZAC Cassine-Chantemerle à Chambéry (73)

PLAN DE VENTE



COUR DE LA ROTONDE

Numéro d'appartement	Type	Niveau
3403	T5	R+4 / R+5

TABLEAU DES SURFACES	
Entrée	6,14 m²
Séjour/Cuisine	50,46 m²
Chambre 1	16,13 m²
Chambre 2 + placard	11,77 m²
Chambre 3 + placard	10,22 m²
Chambre 4	9,22 m²
Salle de bain	5,15 m²
Salle d'eau/WC	7,08 m²
WC	1,21 m²
Dégagement	9,03 m²
SURFACE HABITABLE	126,40 m²

Balcon	14,01 m²
Terrasse	87,51 m²

SURFACE PONDEREE	177,16 m²
-------------------------	------------------

Légende

 Faux plafond

 FAV : Fenêtre à allège vitrée

 PF : Porte-fenêtre

 TE : Tableau électrique

 GC : Garde-corps

 PV : Pare-vue

 PL : Placard

 T : Tri sélectif

 F : Frigo

 CU : Cuisson

 LL : Lave-linge

 LV : Lave-vaisselle

Indice 0406/10/2025

Echelle : 1:50



