

SAS EDMP - ARA






ANCORA

CHAMBÉRY

T2 - ZAC Cassine-Chantemerle à Chambéry (73)

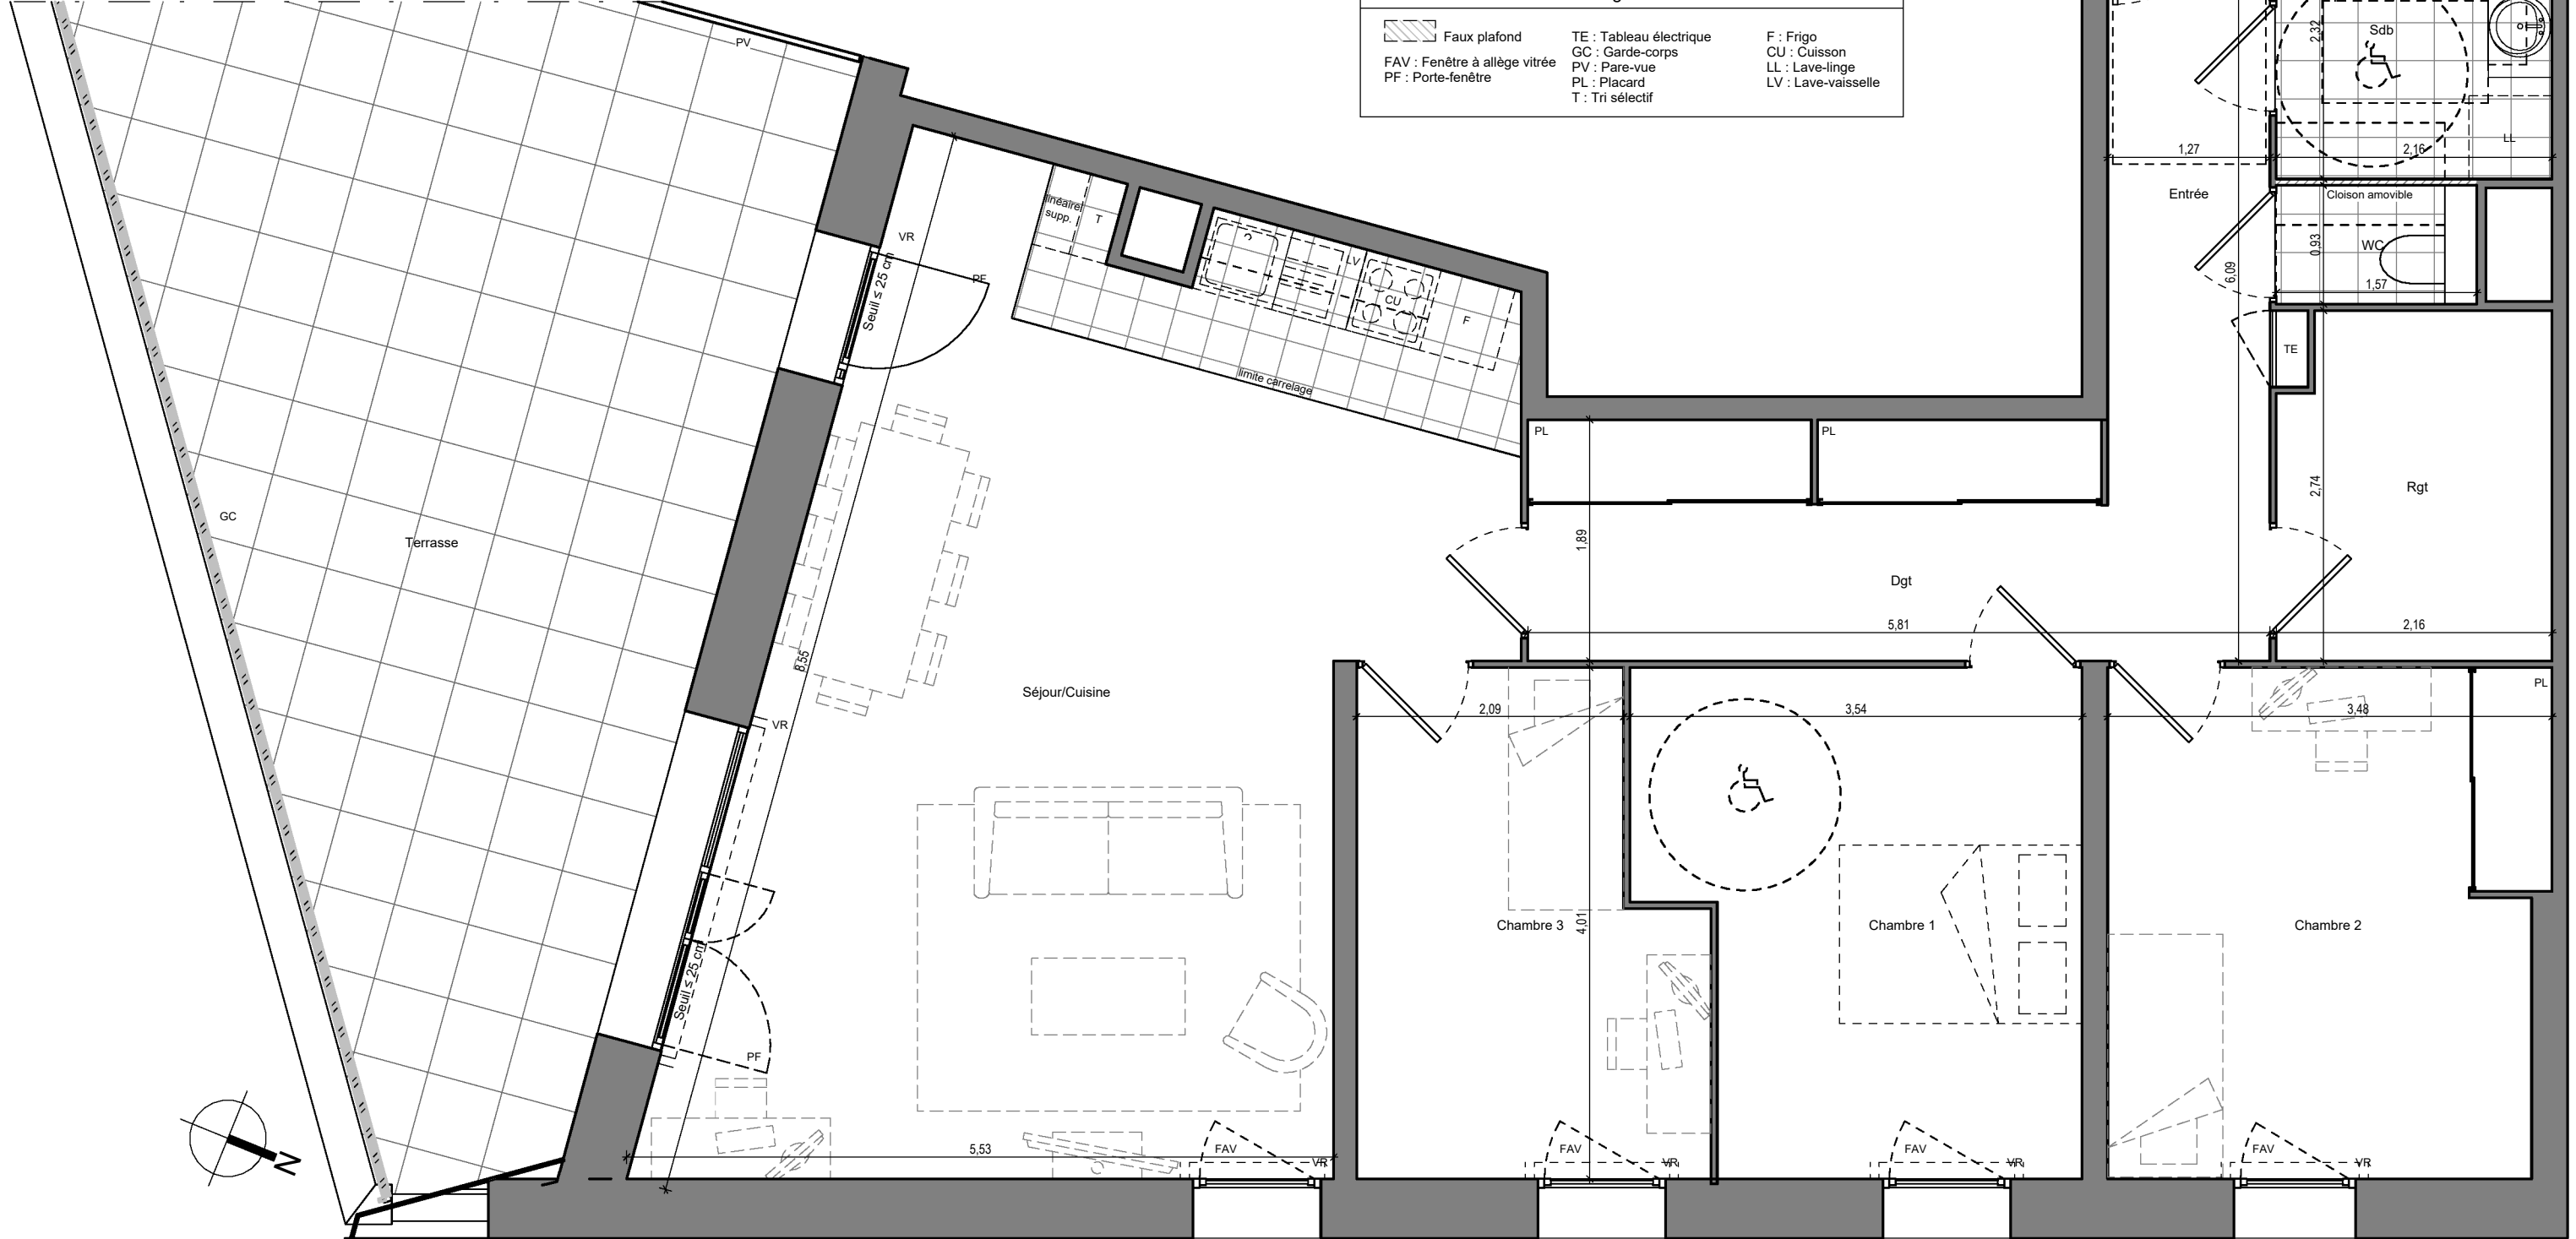

PLAN DE VENTE



COUR DE LA ROTONDE

Numéro d'appartement	Type	Niveau
3402	T4	R+4


TABLEAU DES SURFACES	
Entrée	6,19 m²
Séjour/Cuisine	39,02 m²
Chambre 1	12,70 m²
Chambre 2 + placard	13,55 m²
Chambre 3	9,82 m²
Salle de bain	4,68 m²
WC	1,46 m²
Dégagement	10,06 m²
Rangement	5,73 m²
SURFACE HABITABLE	103,21 m²

Terrasse	39,78 m²
----------	----------

SURFACE PONDEREE	123,10 m²
-------------------------	------------------

Légende		
	Faux plafond	TE : Tableau électrique
	FAV : Fenêtre à allège vitrée	GC : Garde-corps
	PF : Porte-fenêtre	PV : Pare-vue
		PL : Placard
		T : Tri sélectif
		F : Frigo
		CU : Cuisson
		LL : Lave-linge
		LV : Lave-vaisselle

Indice 0406/10/2025

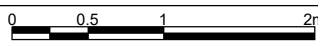



Nota : Des modifications sont susceptibles d'être apportées à ce plan en fonction des nécessités administratives et/ou techniques de la réalisation, tant en ce qui concerne les dimensions libres, que l'équipement. Les surfaces, les hauteurs sous plafond ainsi que les hauteurs de seuils ou d'allège indiquées sont approximatives. Les retombées, soffites, faux-plafonds, trappes de visites, ainsi que l'emplacement des descentes d'eaux pluviales, des équipements sanitaires, de cuisine et de mobilier ne sont pas tous figurés ou le sont à titre indicatif. De même, les pentes, dénivelés, talus, soutènement, enrochement et végétation ne sont pas tous figurés ou le sont à titre indicatif