


Résidence Lagarde

3, rue de Berne Lagarde, 81000 ALBI

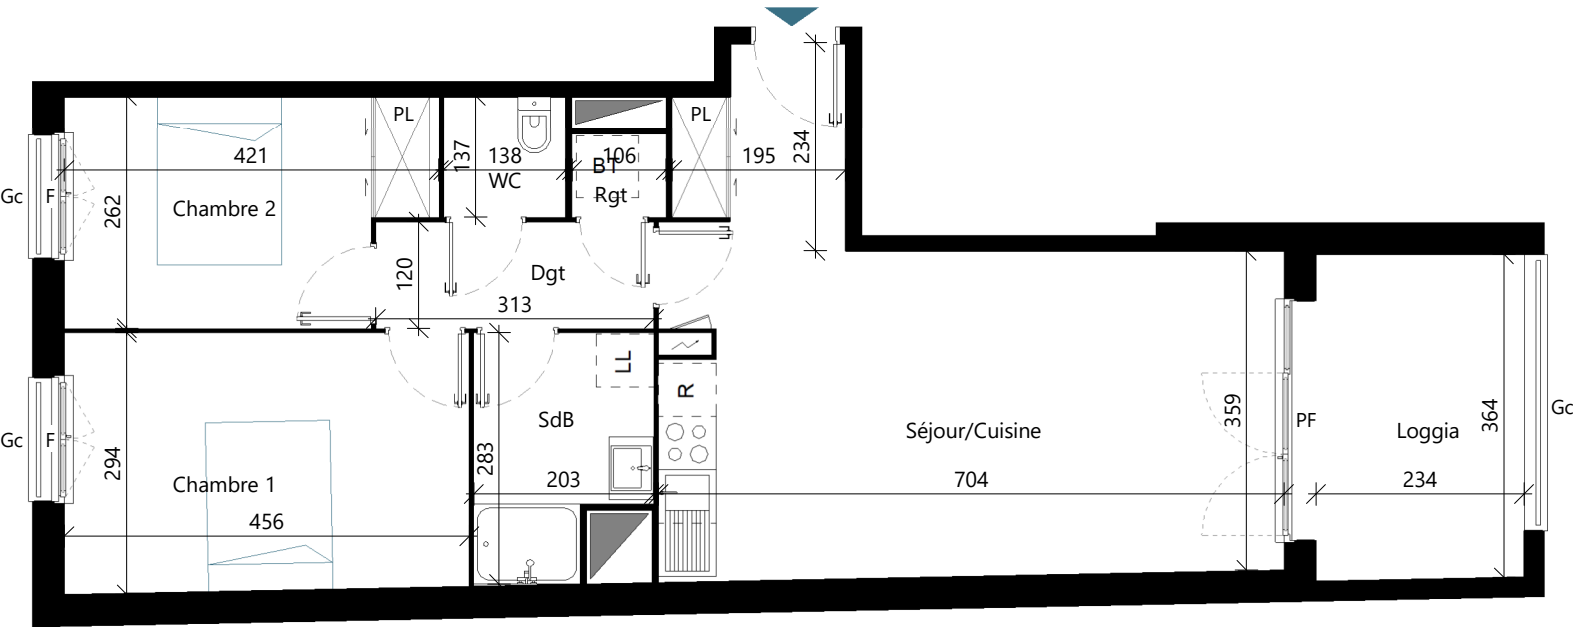

LEGENDE

- : Gaine technique
- PL : Placard
- PF : Porte fenêtre
- F : Fenêtre
- LL : Lave linge
- BT : Ballon thermodynamique
- Gc : Garde Corps
- : Limite faux plafonds



Appartement n°	106
Type	T3
Niveau	ETAGE R+1
Séjour/Cuisine	29.74 m²
Chambre 1	13.21 m²
Chambre 2	10.07 m²
SdB	5.00 m²
Dgt	3.76 m²
Rgt	1.00 m²
WC	1.88 m²
Total habitable	64.66 m²

Loggia	8.51 m²
--------	---------

Les équipements prévus dans les cuisines sont représentés à titre indicatif; ils ne sont pas fournis.

Les cotes et les surfaces ainsi que l'emplacement des gaines, retombées, poutres, soffites, faux plafonds et canalisations apparentes sont données à titre indicatif. Le MAÎTRE D'OUVRAGE se réserve la possibilité d'apporter à ce plan les modifications qui résulteraient d'impératifs d'ordre technique, administratif ou réglementaire. Le mobilier n'est pas fourni.