


nom opération

3, rue de Berne Lagarde, 81000 ALBI

GROUPE **D** Edouard Denis

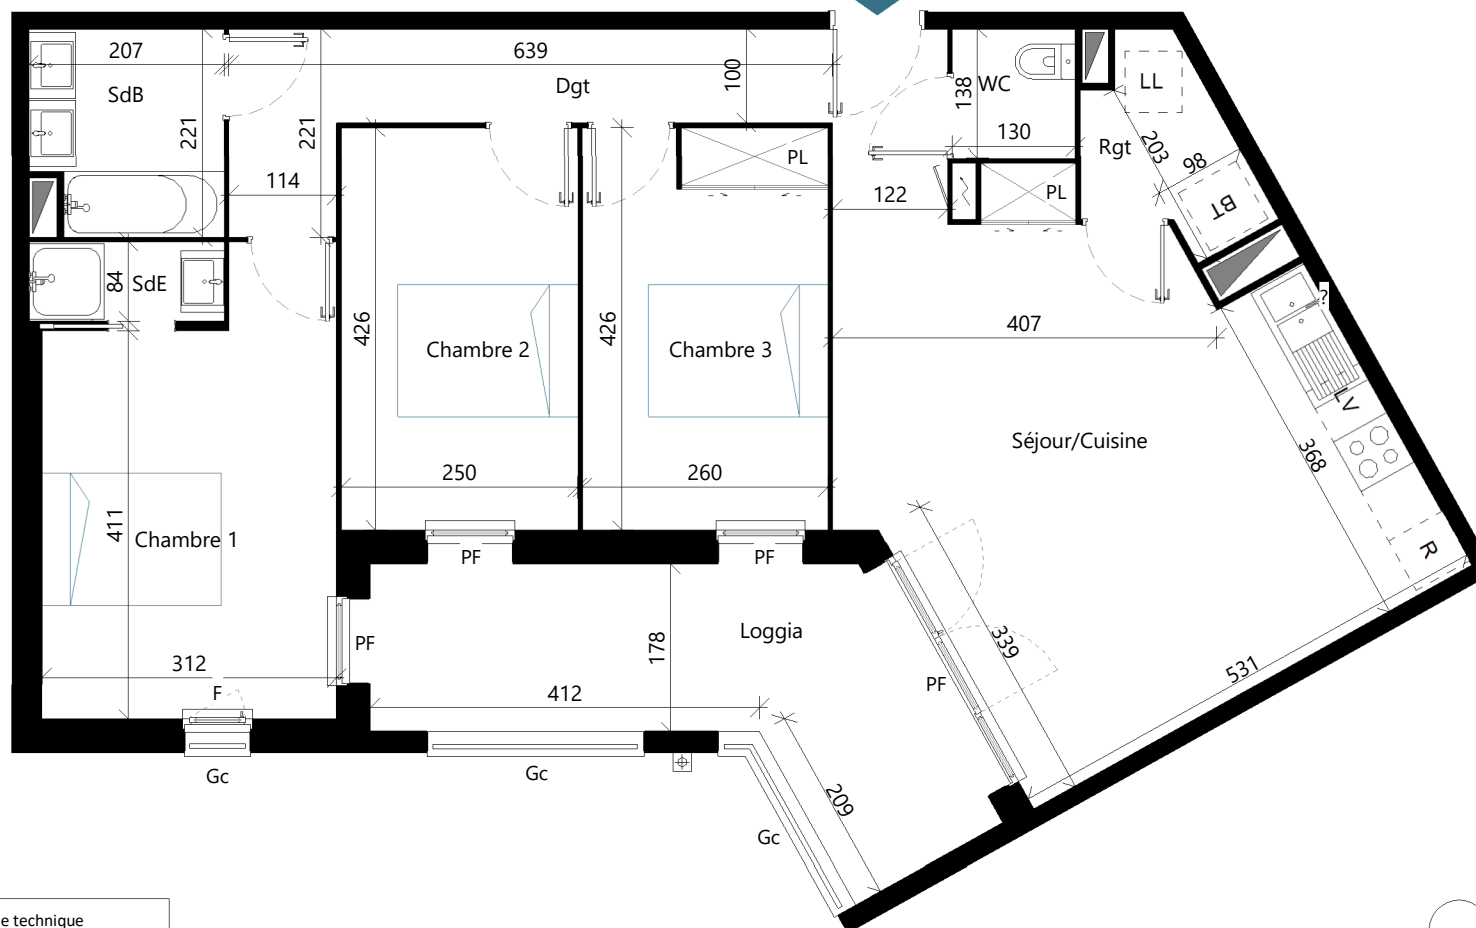

LEGENDE

- : Gaine technique
- : PL : Placard
- : PF : Porte fenêtre
- : F : Fenêtre
- : LL : Lave linge
- : BT : Ballon thermodynamique
- : Gc : Garde Corps
- : Limite faux plafonds



Appartement n°	204
Type	T4
Niveau	ETAGE R+2
Séjour/Cuisine	30.88 m²
Rgt	3.15 m²
WC	1.79 m²
Chambre 1	13.92 m²
Chambre 2	10.66 m²
Chambre 3	11.05 m²
SdB	4.32 m²
SdE	1.74 m²
Dgt	7.77 m²
Total habitable	85.28 m²

Loggia	12.92 m²
--------	----------

Les équipements prévus dans les cuisines sont représentés à titre indicatif; ils ne sont pas fournis.