


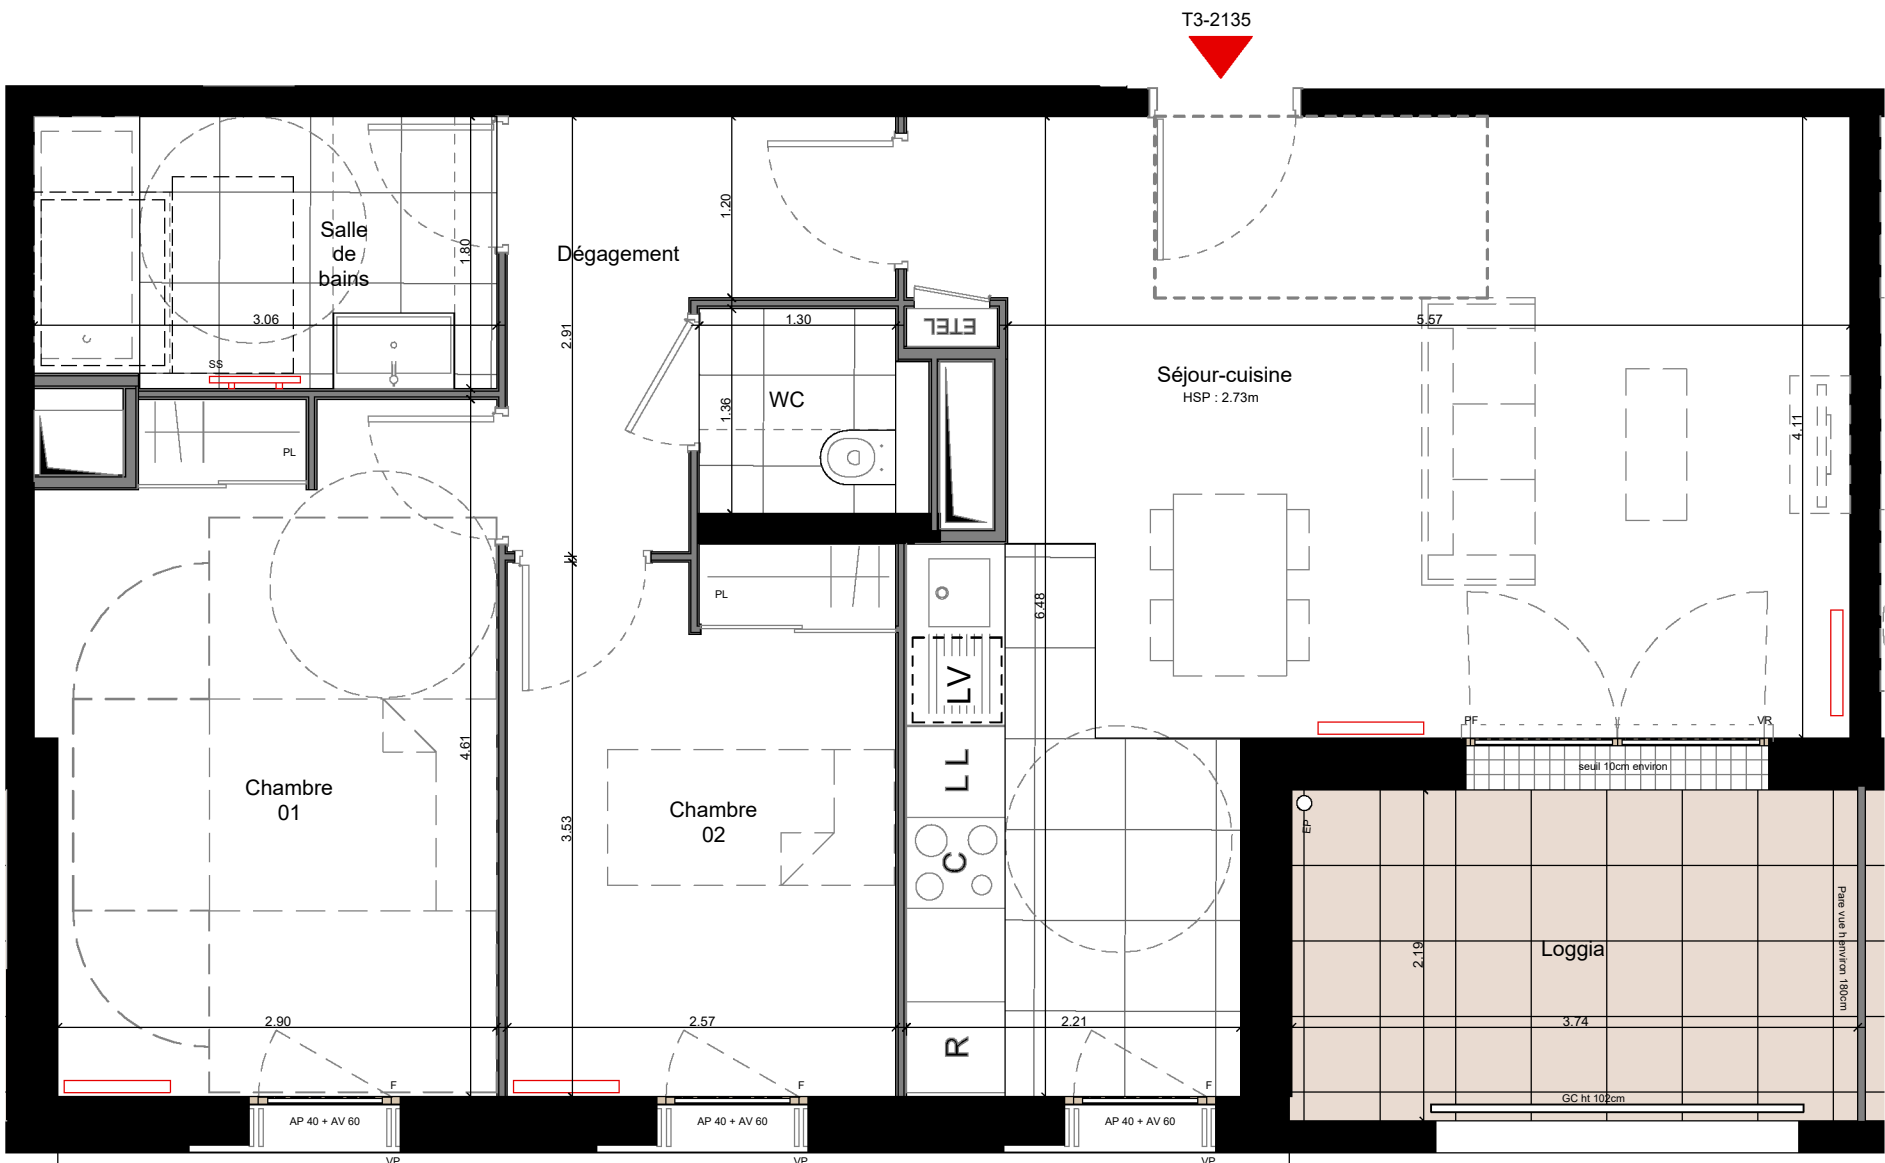

LEGENDE				
AP	Allège pleine	VR	Volet roulant	C Cuisson
AV	Allège vitrée	PF	Porte fenêtre	Gaine technique
PL	Placard	F	Fenêtre	ETEL Espace Technique Electrique du Logement (ETEL)
GC	Garde-corps	LL	Lave-linge	Paillasse dito caillebotis
VP	Volet pliant	R	Réfrigérateur	
				SS Sèche-serviettes


Nota : En fonction des nécessités techniques de la réalisation, des modifications sont susceptibles d'être apportées à ce plan. Les surfaces et les côtes indiquées (dimensionnelles ou altimétriques) sont soumises aux tolérances réglementaires. Les soffites, poutres, faux-plafonds, gaines ainsi que les fenêtres sont susceptibles d'évoluer en situation, nombre, dimensions et/ou hauteurs une hauteur minimale de 2m10 est assurée. Les canalisations, retombées et regards ne sont pas figurés. Les plantations figurant sur le plan de situation du lot sont indicatives et pourront faire l'objet de modifications, aussi bien en nombre qu'en type. Le nombre, la taille et l'emplacement des radiateurs, sèche-serviettes et équipements électriques sont donnés à titre indicatif et peuvent être ajustés suivant études techniques et contraintes d'exécution. Les équipements figurés en pointillés ne sont pas fournis. La literie représentée dans les chambres est à titre indicatif de la norme handicapés. La literie n'est pas fournie. Le rectangle dans l'entrée et la salle de bains, les côtes dans la chambre PMR et les ronds sont représentés à titre indicatif, pour respect de la norme handicapés.



SIGNATURE

Rue Veuve Lacroix - rue Bonnin
La Garenne-Colombes 92250

N° lot	Typologie	Niveau
2135	T3	R+3

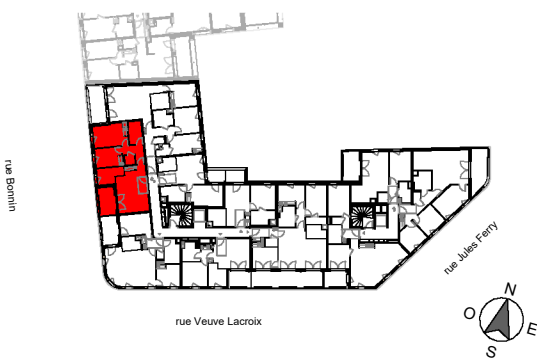

TABEAU DES SURFACES

Séjour-cuisine	29.81 m²
Chambre 01	13.31 m²
Chambre 02	9.21 m²
Salle de bains	5.44 m²
Dégagement	5.10 m²
WC	1.76 m²
Surface habitable	64.63 m²
Loggia	8.19 m²
Surface TOTALE	72.82 m²

0 1 2.5 m
1 : 50

Indice : 0 04/02/2026

nexity

NEXITY PROGRAMMES PARIS VAL DE SEINE
SIEGE SOCIAL : 25 allée Vauban -CS 50068 -
59262 LA MADELIENE CEDEX

BUREAUX : 2 rue Olympe de Gouges- 92 600
Asnières-sur-seine
TEL : 01.85.55.10.00