

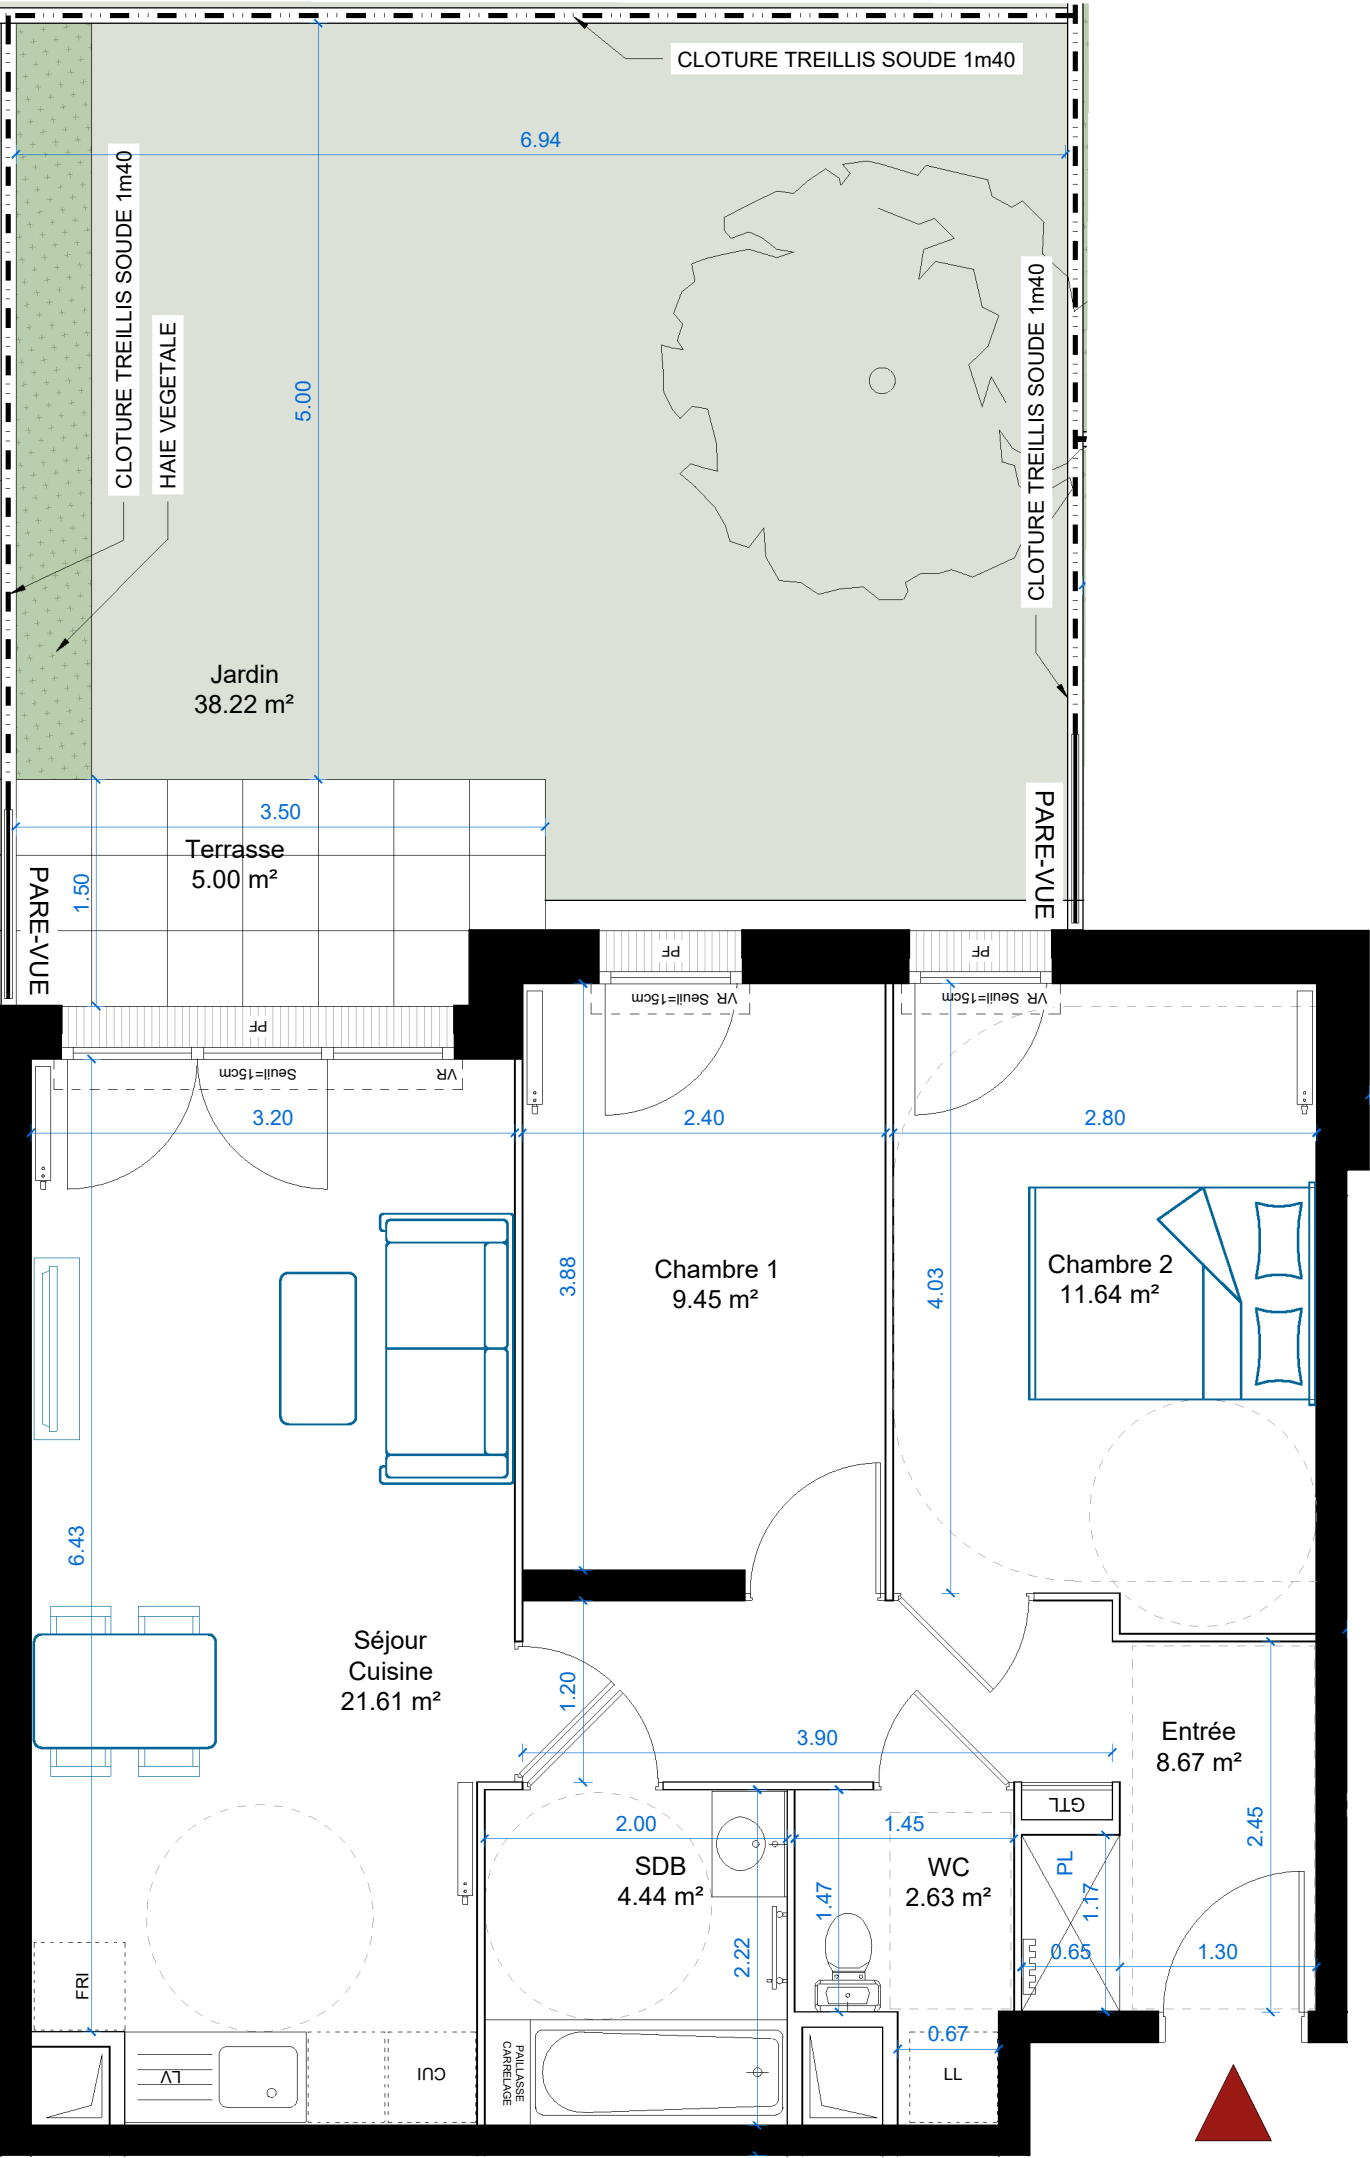


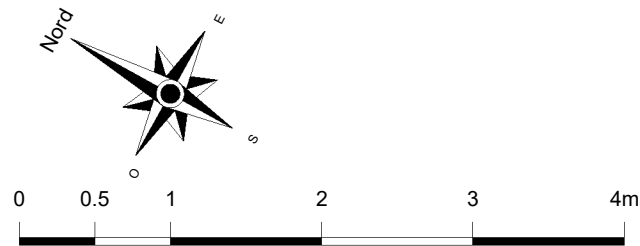

- LEGENDE :**
- PL PLACARD
 - FRI FRIGERIE
 - CUI CUISON
 - LL LAVE-VAISSELLE
 - LV LAVE-VAISSELLE
 - PF PORTE FENETRE
 - F FENETRE
 - FAV FENETRE ALLEGE VITREE
 - FOB FENETRE OSCILLO-BATTANT
 - VR VOILET ROULANT
 - GC GARDE-CORPS
 - VR VOILET ROULANT
 - GC GARDE-CORPS
 - TABLEAU ELECTRIQUE
 - NOURRICE
 - RADIATEUR
 - SECHE-SERVETTE
 - CLOTURE
 - SOFFITE

OPALINE

116, 116b Avenue Jean Jaurès
78 711 MANTES-LA-VILLE

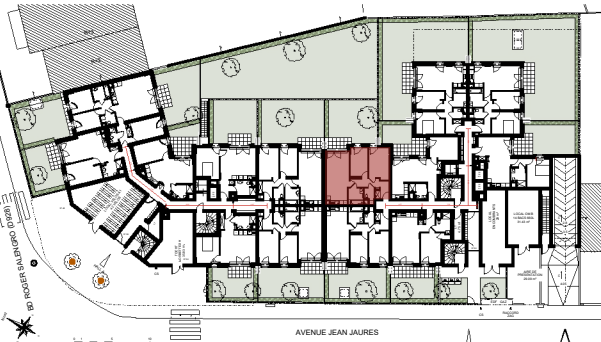

BATIMENT	NIVEAU	TYPE	NUMERO
2	RDC	T3	2006

TABLEAU DES SURFACES HABITABLES

Entrée	8.67 m²
Cuisine Séjour	21.61 m²
Chambre 1	11.64 m²
Chambre 2	9.45 m²
SDB	4.44 m²
WC	2.63 m²

TOTAL SURFACE HABITABLE	58.44 m²
-------------------------	----------

Terrasse	5.00 m²
----------	---------

Jardin	38.22 m²
--------	----------

TOTAL ANNEXES	43.22 m²
---------------	----------

NOTA : Les cotes et les surfaces, l'emplacement des gaines, du mobilier et des équipements sont mentionnés à titre indicatif la société se réserve la possibilité d'apporter à ce plan les modifications qui seraient dues à des impératifs d'ordre techniques ou administratif



2 rue Olympe de Gouge
92600 Asnières-sur-Seine



1 rue du Moulin
78590 RENNEMOULIN

INDICE	0	DATE	16.12.2025
--------	---	------	------------