



- LEGENDE :**
- | | | | | | | | | | | | | | |
|-----|---------------|----|----------------|-----|-------------------------|----|---------------|-----|-------------------|--|-----------------|--|---------|
| PL | PLACARD | LL | LAVE-LINGE | F | FENETRE | VR | VOLET ROULANT | GTL | TABEAU ELECTRIQUE | | RADIATEUR | | CLOTURE |
| FRI | REFRIGERATEUR | LV | LAVE-VAISSELLE | FAV | FENETRE ALLEGE VITREE | GC | GARDE-CORPS | | NOURRICE | | SECHE SERVIETTE | | SOFFITE |
| CUI | CUISSON | PF | PORTE FENETRE | FOB | FENETRE OSCILLO-BATTANT | | | | | | | | |

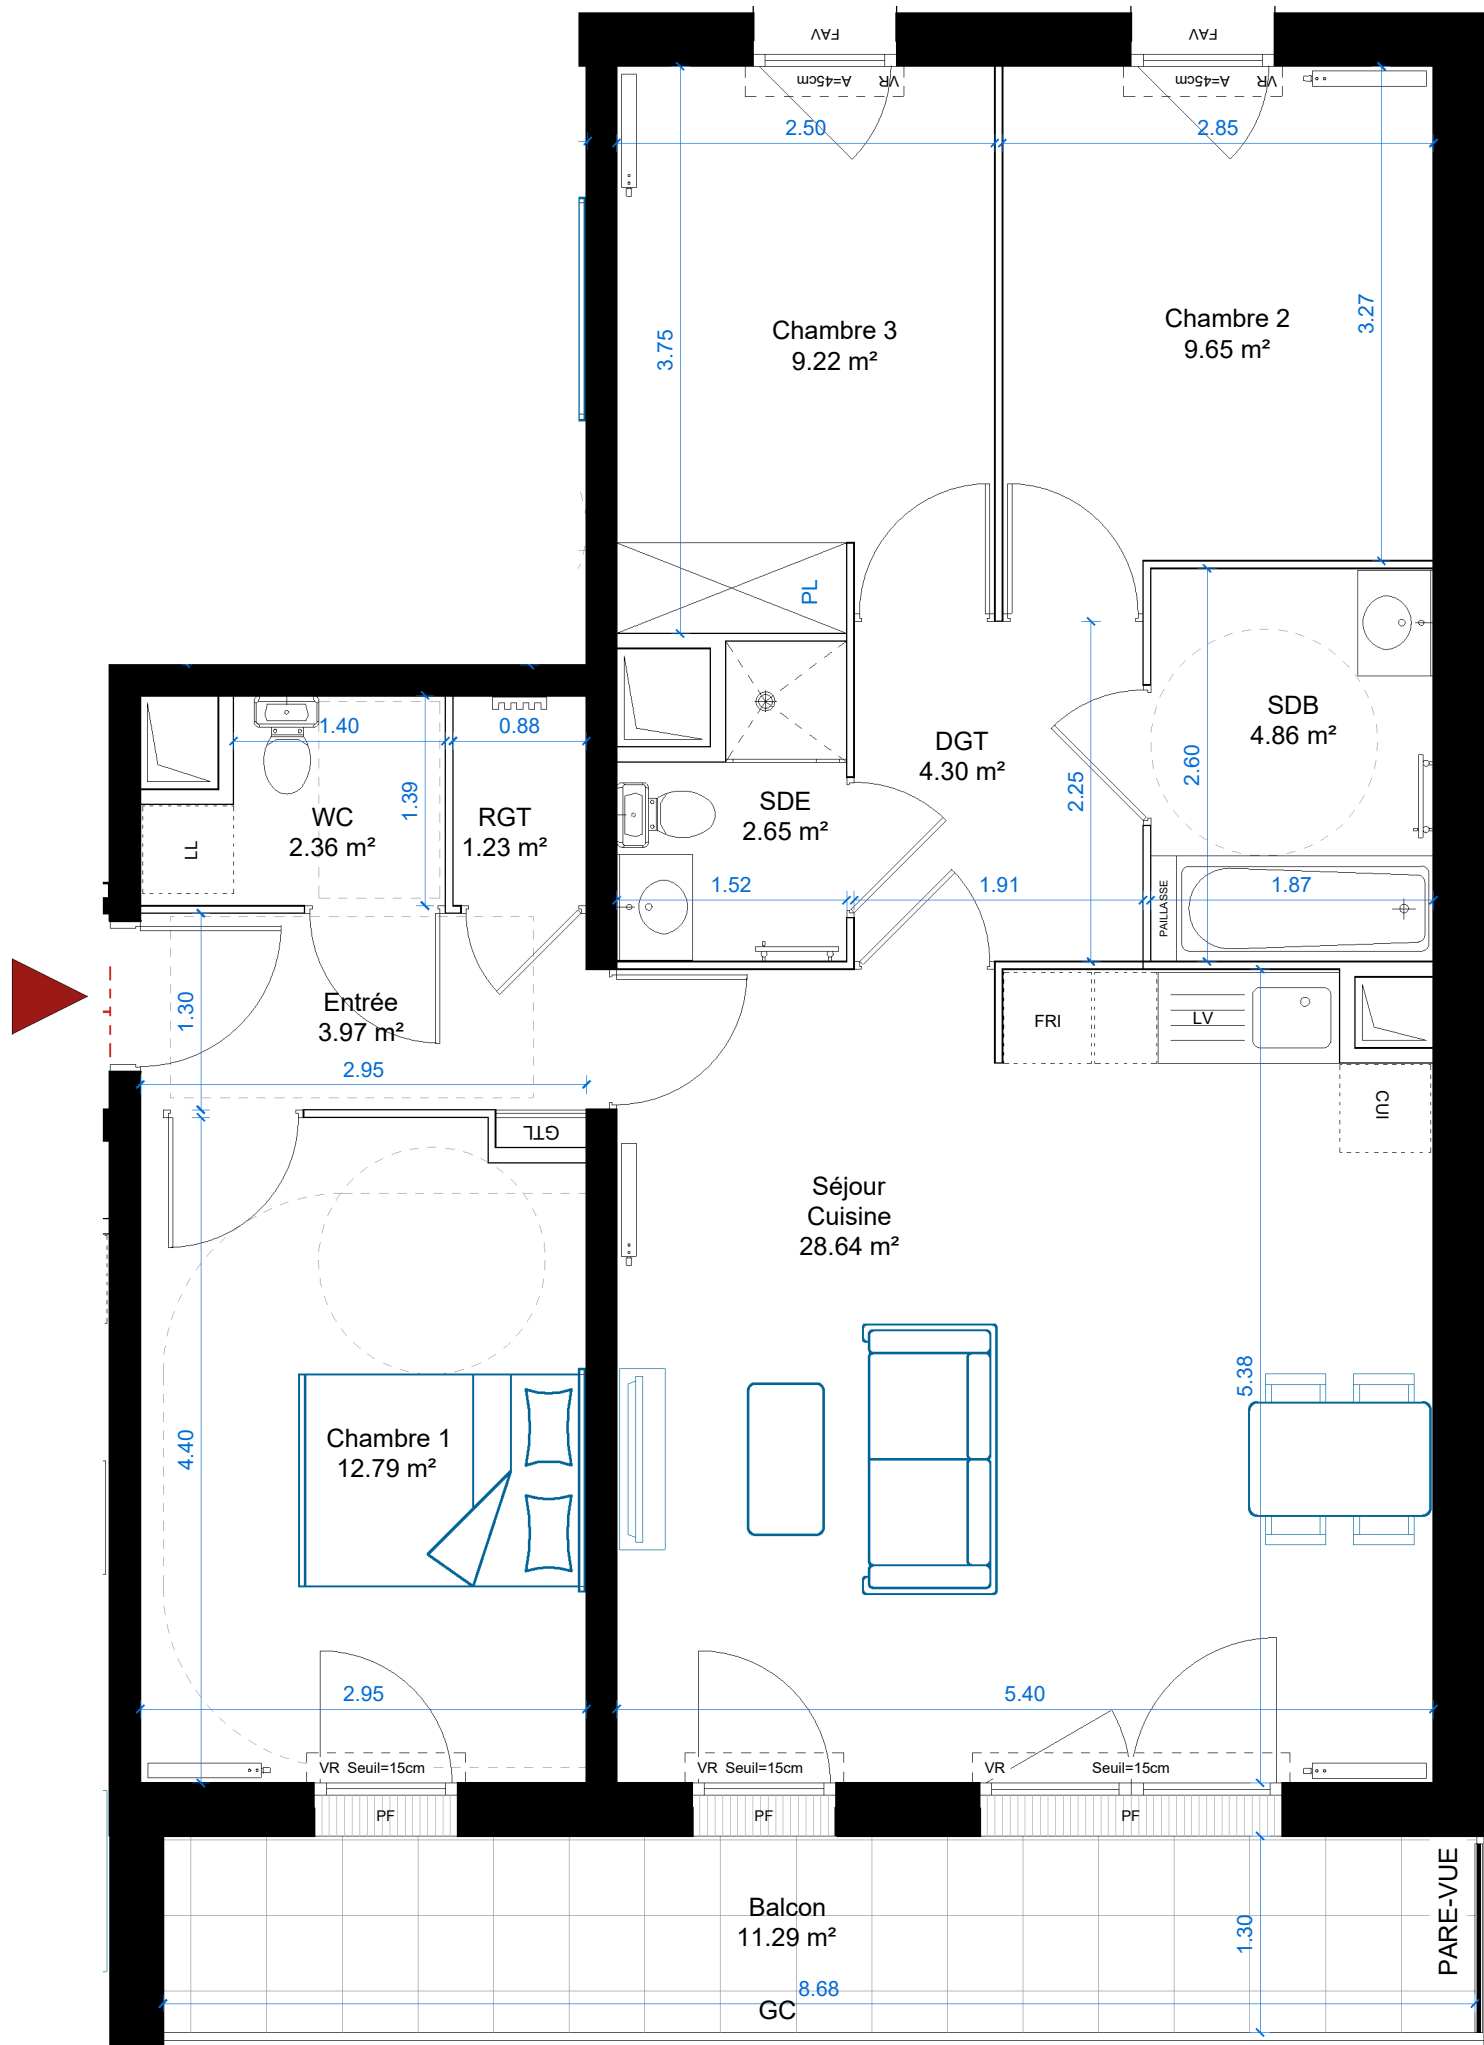

OPALINE

116, 116b Avenue Jean Jaurès
78 711 MANTES-LA-VILLE

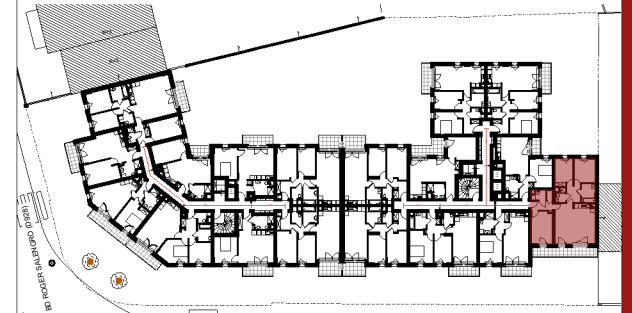

BATIMENT	NIVEAU	TYPE	NUMERO
2	1er	T4	2104

TABLEAU DES SURFACES HABITABLES	
Entrée	3.97 m²
Cuisine Séjour	28.64 m²
Chambre 1	12.79 m²
Chambre 2	9.65 m²
Chambre 3	9.22 m²
SDB	4.86 m²
SDE	2.65 m²
WC	2.36 m²
DGT	4.30 m²
RGT	1.23 m²

TOTAL SURFACE HABITABLE	79.67 m²
Balcon	11.29 m²
TOTAL ANNEXES	11.29 m²

NOTA : Les cotes et les surfaces, l'emplacement des gaines, du mobilier et des équipements sont mentionnés à titre indicatif la société se réserve la possibilité d'apporter à ce plan les modifications qui seraient dues à des impératifs d'ordre techniques ou administratif

nexity 2 rue Olympé de Gouge 92600 Asnières-sur-Seine	HC 1 rue du Moulin 78590 RENNEMOULIN
INDICE	0
DATE	16.12.2025