



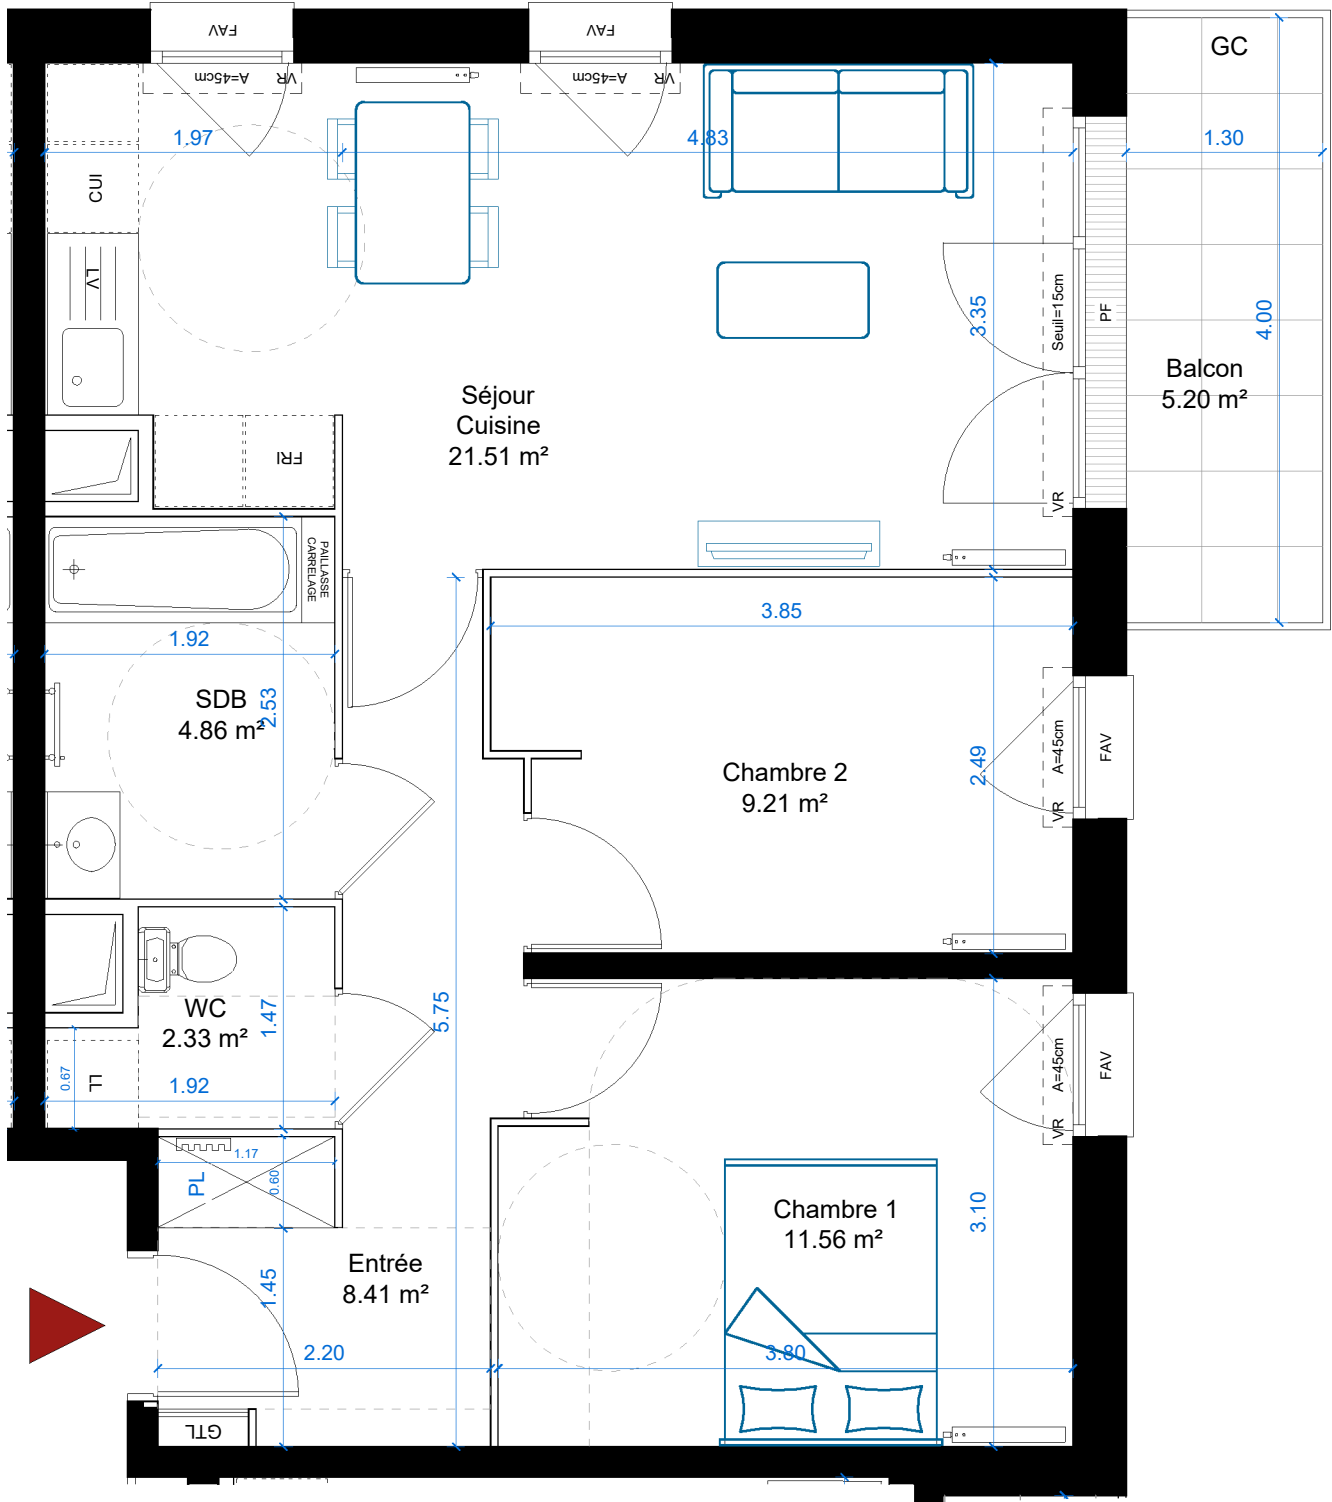

OPALINE

116, 116b Avenue Jean Jaurès
78 711 MANTES-LA-VILLE

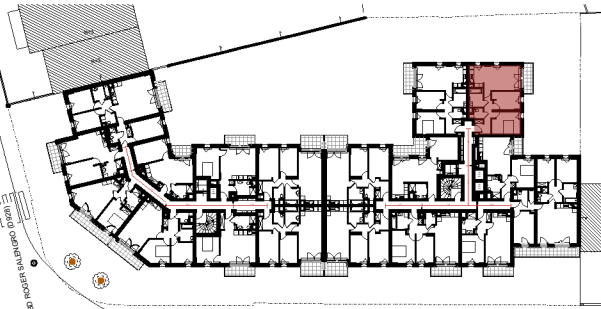

BATIMENT	NIVEAU	TYPE	NUMERO
2	2eme	T3	2202

TABLEAU DES SURFACES HABITABLES

Entrée	8.41 m²
Cuisine Séjour	21.51 m²
Chambre 1	11.56 m²
Chambre 2	9.21 m²
SDB	4.86 m²
WC	2.33 m²

TOTAL SURFACE HABITABLE	57.88 m²
-------------------------	----------

Balcon	5.20 m²
--------	---------

TOTAL ANNEXES	5.20 m²
---------------	---------

NOTA : Les cotes et les surfaces, l'emplacement des gaines, du mobilier et deséquipements sont mentionnés à titre indicatif la société se réserve la possibilité d'apporter à ce plan les modifications qui seraient dues à des impératifs d'ordre techniques ou administratif

nexity
2 rue Olympe de Gouge
92600 Asnières-sur-Seine

HC
1 rue du Moulin
78590 RENNEMOULIN

INDICE	0	DATE	16.12.2025
--------	---	------	------------