



- LEGENDE :**
- | | | | | | | | | | | | | | |
|-----|---------------|----|----------------|-----|-------------------------|----|---------------|-----|-------------------|--|-----------------|--|---------|
| PL | PLACARD | LL | LAVE-LINGE | F | FENETRE | VR | VOLET ROULANT | GTL | TABEAU ELECTRIQUE | | RADIATEUR | | CLOTURE |
| FRI | REFRIGIRATEUR | LV | LAVE-VAISSELLE | FAV | FENETRE ALLEGE VITREE | GC | GARDE-CORPS | | | | SECHE SERVIETTE | | SOFFITE |
| CUI | CUISSON | PF | PORTE FENETRE | FOB | FENETRE OSCILLO-BATTANT | | | | | | | | |

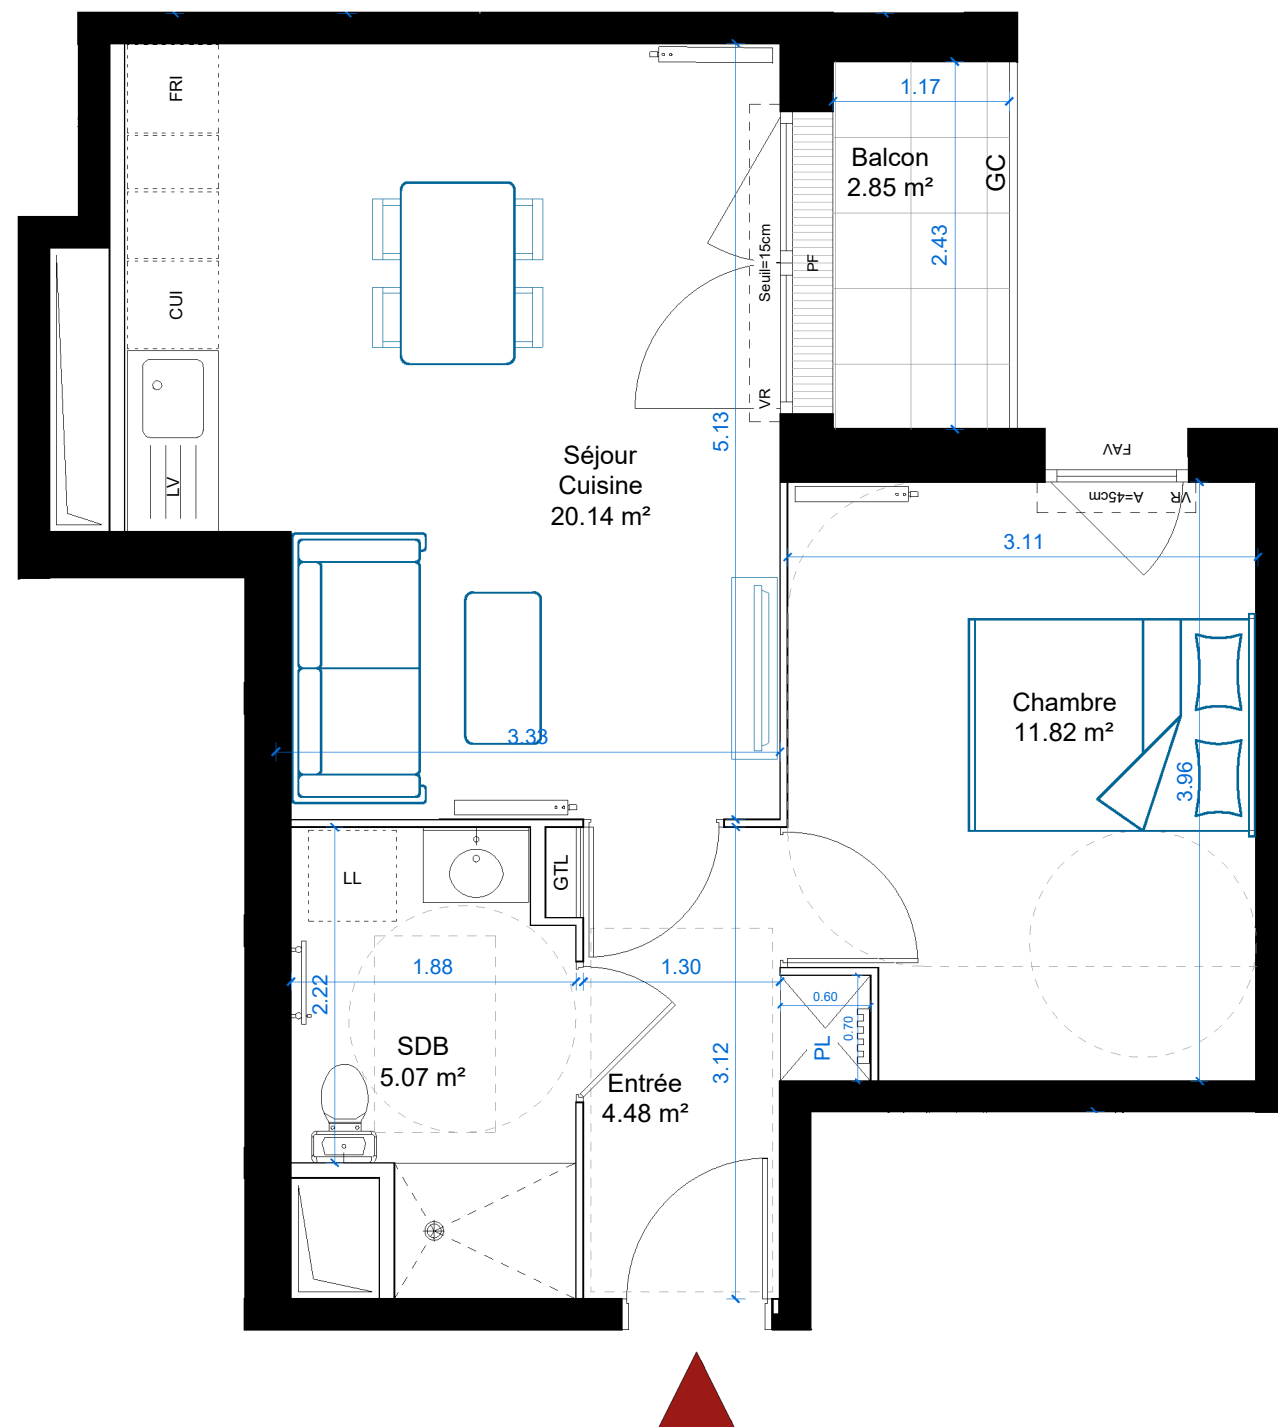

OPALINE

116, 116b Avenue Jean Jaurès
78 711 MANTES-LA-VILLE

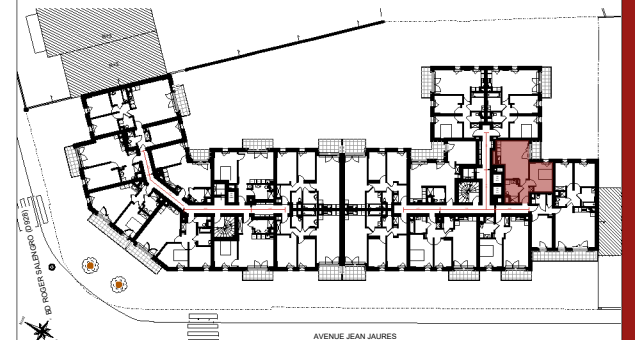

BATIMENT	NIVEAU	TYPE	NUMERO
2	2eme	T2	2203

TABLEAU DES SURFACES HABITABLES	
Entrée	4.48 m²
Cuisine Séjour	20.14 m²
Chambre 1	11.82 m²
SDB	5.07 m²
TOTAL SURFACE HABITABLE	
41.51 m²	
Balcon	2.85 m²
TOTAL ANNEXES	
2.85 m²	

NOTA : Les cotes et les surfaces, l'emplacement des gaines, du mobilier et deséquipements sont mentionnés à titre indicatif la société se réserve la possibilité d'apporter à ce plan les modifications qui seraient dues à des impératifs d'ordre techniques ou administratif

 2 rue Olympe de Gouge 92600 Asnières-sur-Seine	 1 rue du Moulin 78590 RENNEMOULIN
INDICE	0
DATE	16.12.2025