


OPALINE

116, 116b Avenue Jean Jaurès
78 711 MANTES-LA-VILLE

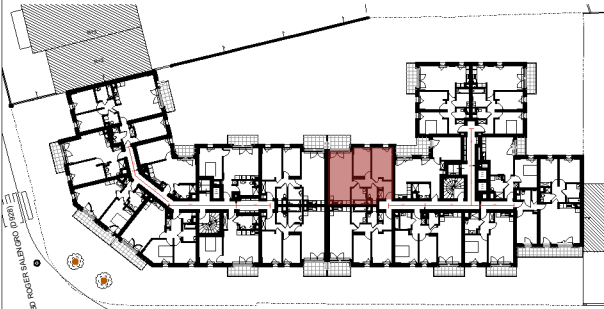

BATIMENT	NIVEAU	TYPE	NUMERO
2	2eme	T3	2208



TABLEAU DES SURFACES HABITABLES	
Entrée	8.67 m²
Cuisine Séjour	21.61 m²
Chambre 1	11.64 m²
Chambre 2	9.45 m²
SDB	4.44 m²
WC	2.63 m²
TOTAL SURFACE HABITABLE	
58.44 m²	
Balcon	5.51 m²
TOTAL ANNEXES	
5.51 m²	

NOTA : Les cotes et les surfaces, l'emplacement des gaines, du mobilier et deséquipements sont mentionnés à titre indicatif la société se réserve la possibilité d'apporter à ce plan les modifications qui seraient dues à des impératifs d'ordre techniques ou administratif

nexity
2 rue Olympe de Gouge
92600 Asnières-sur-Seine

HC
1 rue du Moulin
78590 RENNEMOULIN

INDICE	0	DATE	16.12.2025
--------	---	------	------------

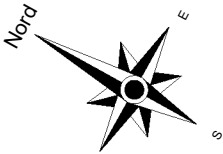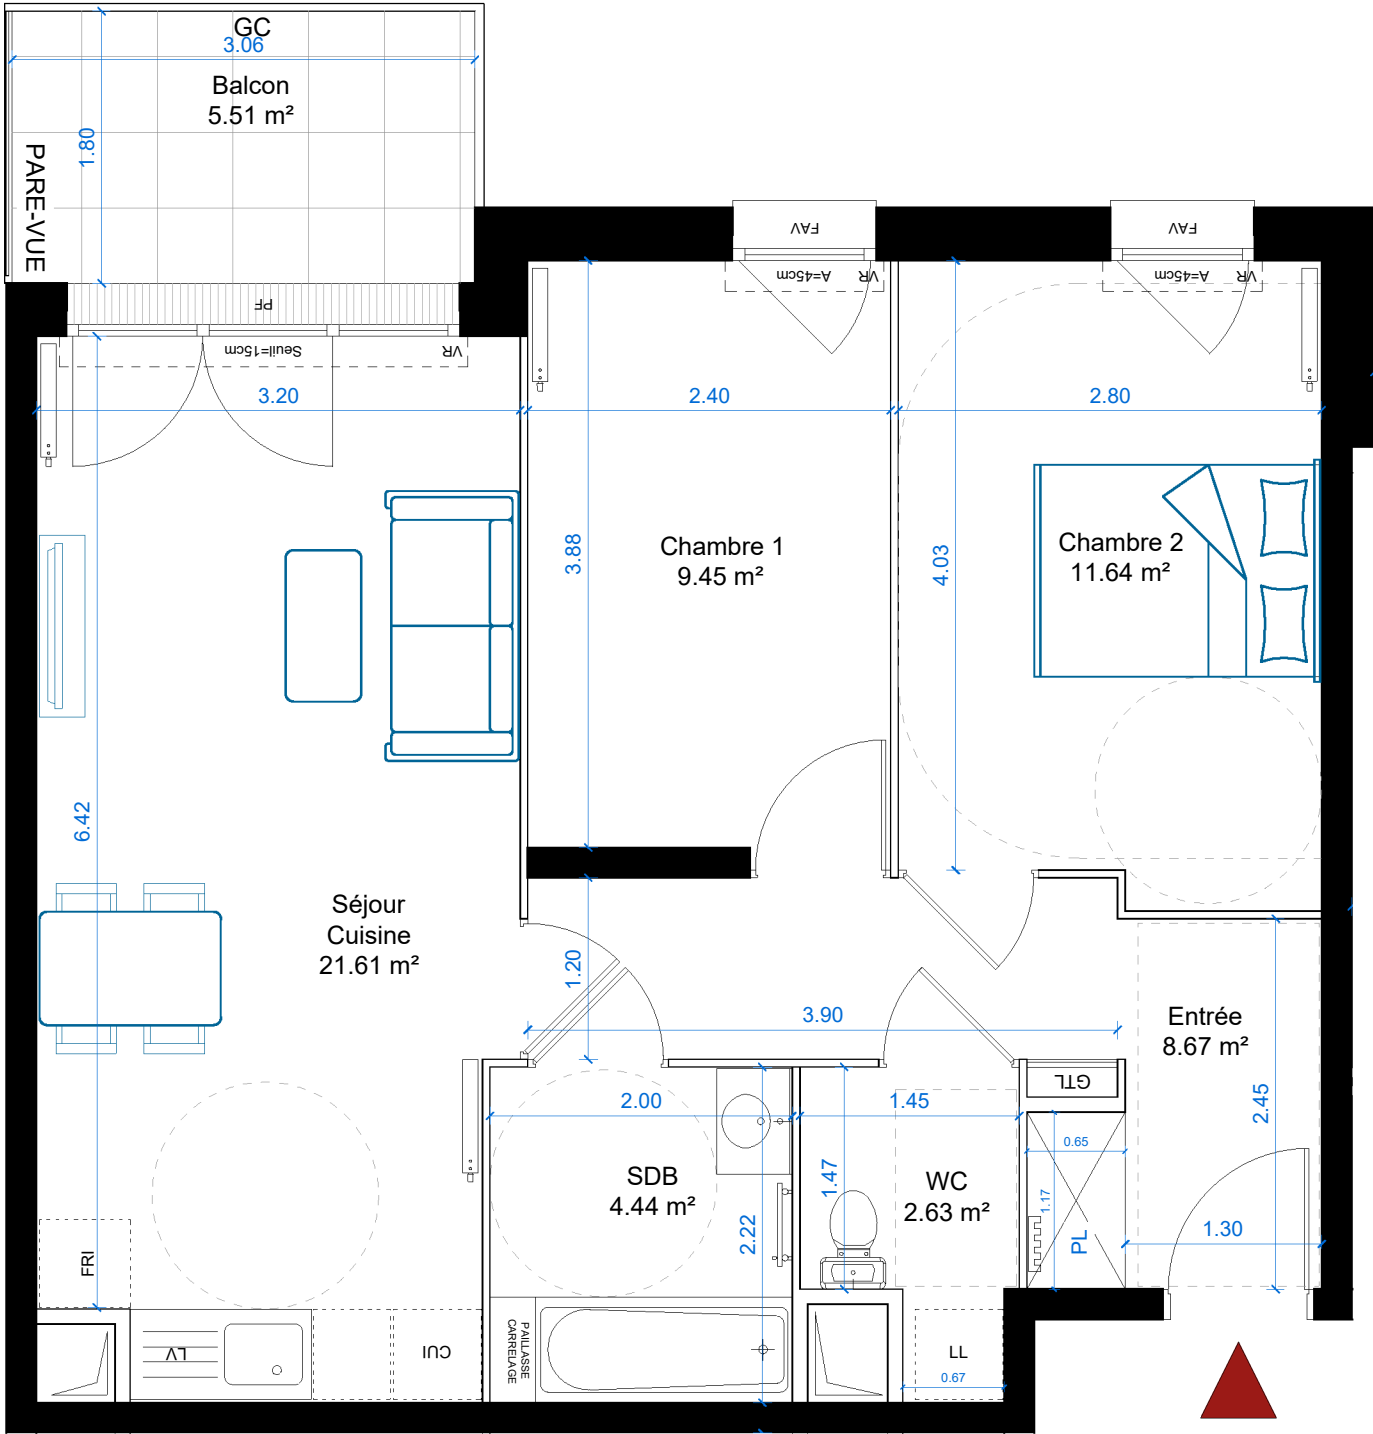

LEGENDE :

PL	PLACARD	LL	LAVE-LINGE	F	FENETRE	VR	VOLET ROULANT	GTL	TABLEAU ELECTRIQUE		RADIATEUR		CLOTURE
FRI	REFRIGERATEUR	LV	LAVE-VAISSELLE	FAV	FENETRE ALLEGE VITREE	GC	GARDE-CORPS		NOURRICE		SECHE SERVIETTE		SOFFITE
CUI	CUISSON	PF	PORTE FENETRE	FOB	FENETRE OSCILLO-BATTANT								