



- LEGENDE :**  
PL PLACARD  
FRI REFRIGERATEUR  
CUI CUISSON  
LL LAVE-LINGE  
LV LAVE-VAISSELLE  
PF PORTE FENETRE  
F FENETRE  
FAV FENETRE ALLEE VITREE  
FOB FENETRE OSCILLO-BATTANT  
VR VOLET ROULANT  
GC GARDE-CORPS  
GTL TABLEAU ELECTRIQUE  
NOURRICE  
RADIATEUR  
SECHE SERVIETTE  
CLOTURE  
SOFFITE

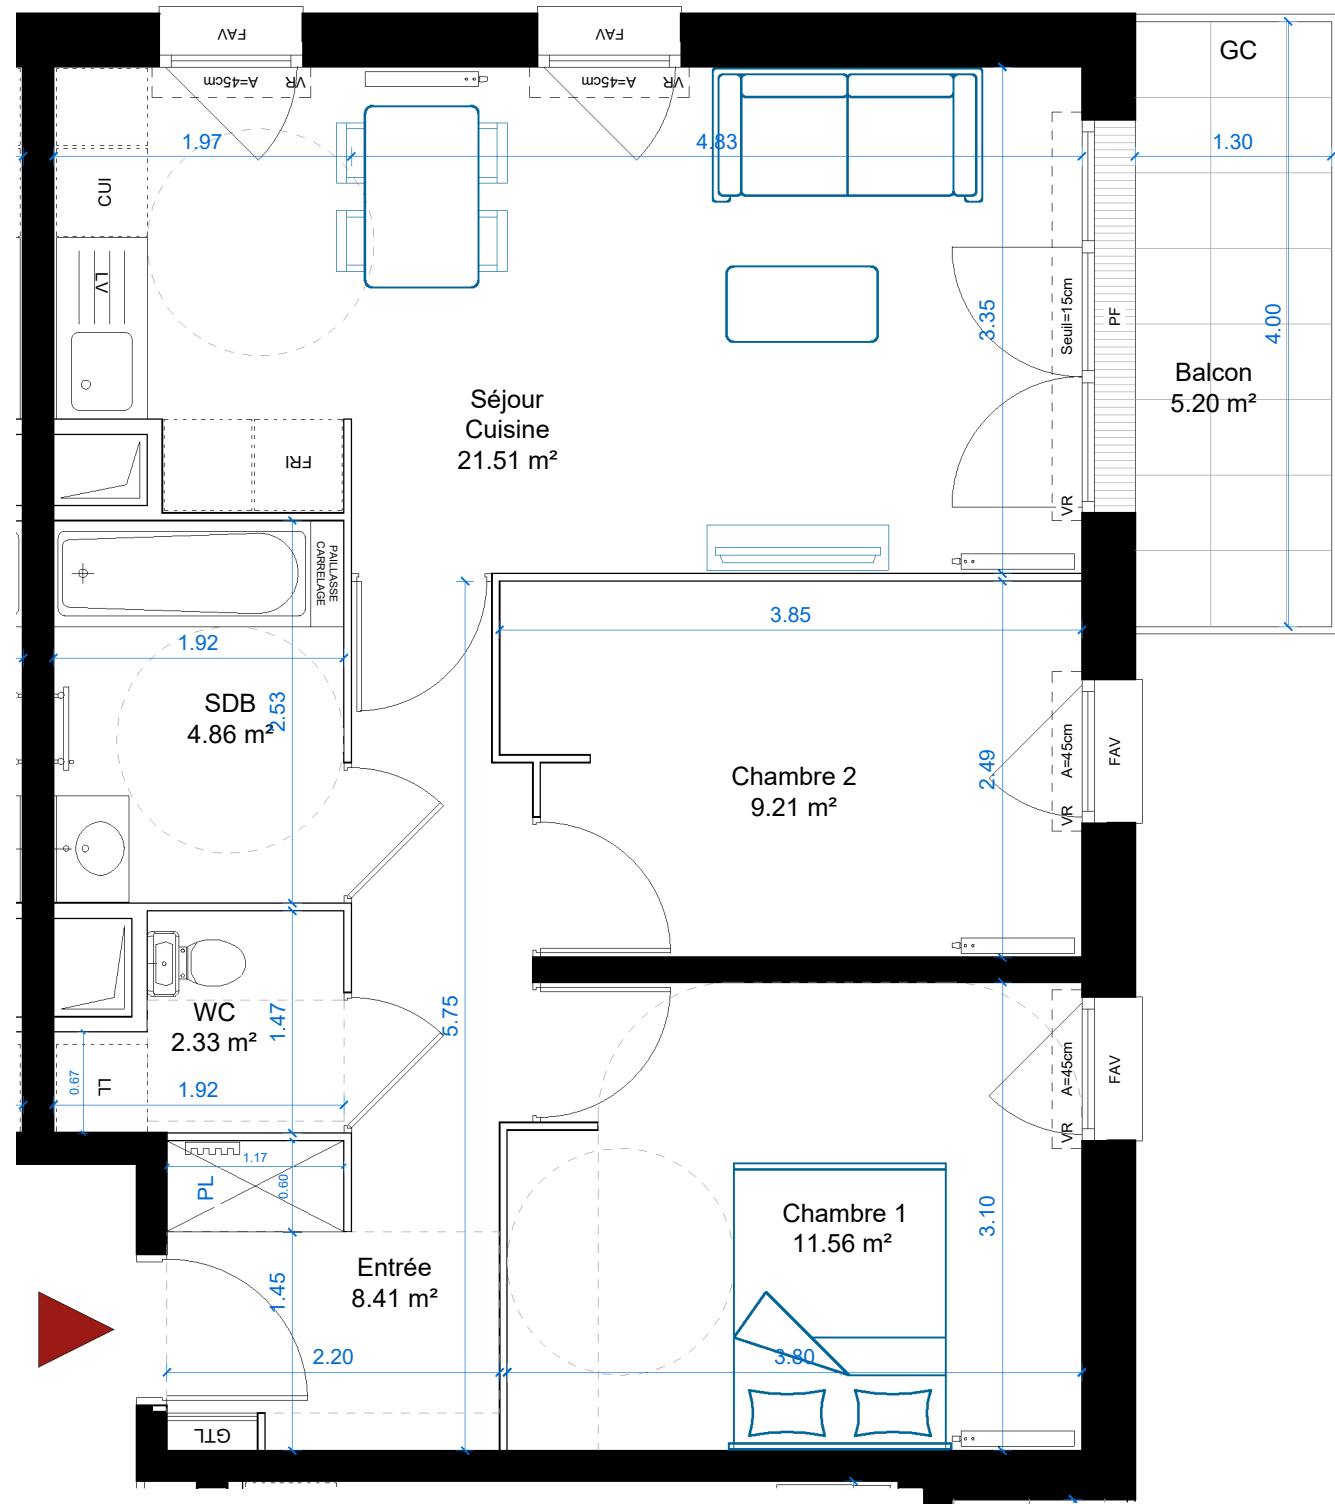

# OPALINE

116, 116b Avenue Jean Jaurès  
78 711 MANTES-LA-VILLE

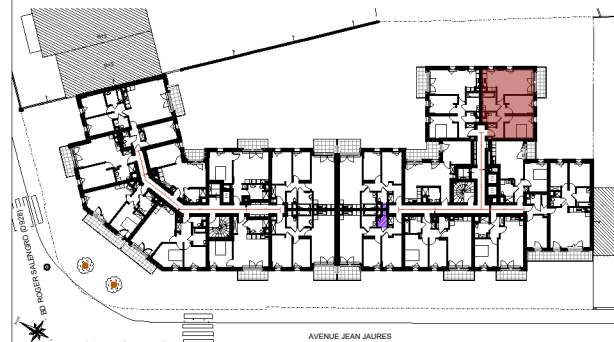

| BATIMENT | NIVEAU | TYPE | NUMERO |
|----------|--------|------|--------|
| 2        | 3eme   | T3   | 2302   |

| TABLEAU DES SURFACES HABITABLES |          |
|---------------------------------|----------|
| Entrée                          | 8.41 m²  |
| Cuisine Séjour                  | 21.51 m² |
| Chambre 1                       | 11.56 m² |
| Chambre 2                       | 9.21 m²  |
| SDB                             | 4.86 m²  |
| WC                              | 2.33 m²  |
| TOTAL SURFACE HABITABLE         |          |
| 57.88 m²                        |          |
| Balcon                          | 5.20 m²  |
| TOTAL ANNEXES                   |          |
| 5.20 m²                         |          |

**NOTA :** Les cotes et les surfaces, l'emplacement des gaines, du mobilier et deséquipements sont mentionnés à titre indicatif la société se réserve la possibilité d'apporter à ce plan les modifications qui seraient dues à des impératifs d'ordre techniques ou administratif

|                                                                    |                                                   |
|--------------------------------------------------------------------|---------------------------------------------------|
| <b>nexity</b><br>2 rue Olympe de Gouge<br>92600 Asnières-sur-Seine | <b>HC</b><br>1 rue du Moulin<br>78590 RENNEMOULIN |
| INDICE                                                             | 0                                                 |
| DATE                                                               | 16.12.2025                                        |