


OPALINE

116, 116b Avenue Jean Jaurès
78 711 MANTES-LA-VILLE

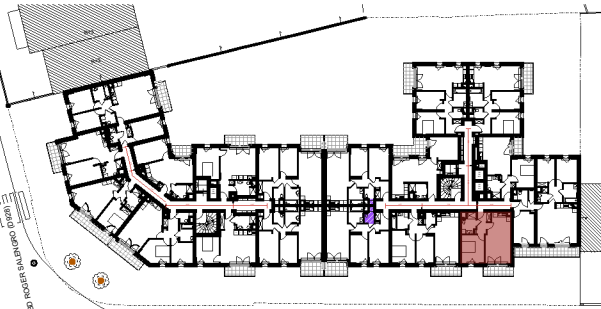



BATIMENT	NIVEAU	TYPE	NUMERO
2	3eme	T2	2305

TABLEAU DES SURFACES HABITABLES	
Entrée	4.69 m²
Cuisine Séjour	21.58 m²
Chambre	11.87 m²
SDB	4.97 m²
TOTAL SURFACE HABITABLE	
43.11 m²	
Balcon	5.20 m²
TOTAL ANNEXES	
5.20 m²	

NOTA : Les cotes et les surfaces, l'emplacement des gaines, du mobilier et deséquipements sont mentionnés à titre indicatif la société se réserve la possibilité d'apporter à ce plan les modifications qui seraient dues à des impératifs d'ordre techniques ou administratif

nexity
2 rue Olympe de Gouge
92600 Asnières-sur-Seine

HC
1 rue du Moulin
78590 RENNEMOULIN

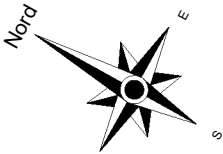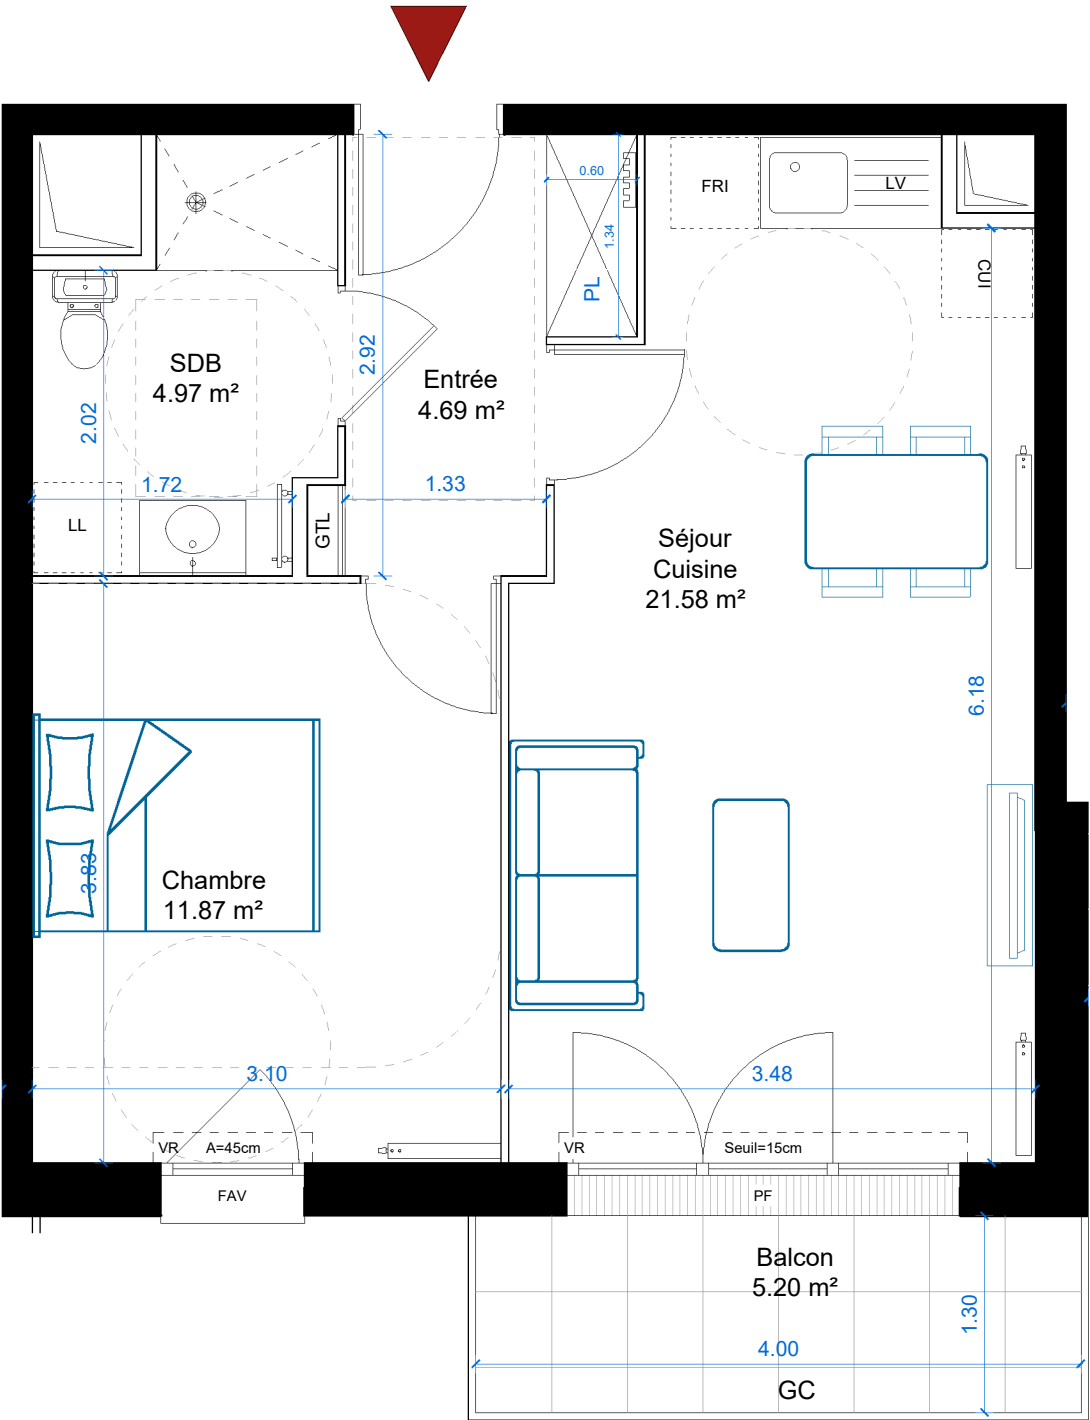

- LEGENDE :

PL	PLACARD	LL	LAVE-LINGE	F	FENETRE	VR	VOLET ROULANT	GTL	TABEAU ELECTRIQUE		RADIATEUR		CLOTURE
FRI	REFRIGIRATEUR	LV	LAVE-VAISSELLE	FAV	FENETRE ALLEGE VITREE	GC	GARDE-CORPS		NOURRICE		SECHE SERVIETTE		SOFFITE
CUI	CUISSON	PF	PORTE FENETRE	FOB	FENETRE OSCILLO-BATTANT								