


OPALINE

116, 116b Avenue Jean Jaurès
78 711 MANTES-LA-VILLE

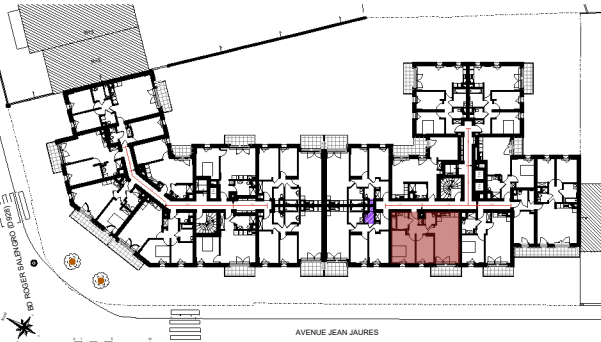

BATIMENT	NIVEAU	TYPE	NUMERO
2	3eme	T3	2306

TABLEAU DES SURFACES HABITABLES

Entrée	6.75 m²
Cuisine Séjour	21.63 m²
Chambre 1	13.37 m²
Chambre 2	9.05 m²
SDB	4.74 m²
WC	2.58 m²

TOTAL SURFACE HABITABLE	58.12 m²
-------------------------	----------



Balcon	5.20 m²
--------	---------

TOTAL ANNEXES	5.20 m²
---------------	---------

NOTA : Les cotes et les surfaces, l'emplacement des gaines, du mobilier et deséquipements sont mentionnés à titre indicatif la société se réserve la possibilité d'apporter à ce plan les modifications qui seraient dues à des impératifs d'ordre techniques ou administratif

nexity
2 rue Olympe de Gouge
92600 Asnières-sur-Seine

HC
1 rue du Moulin
78590 RENNEMOULIN

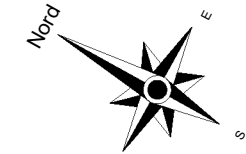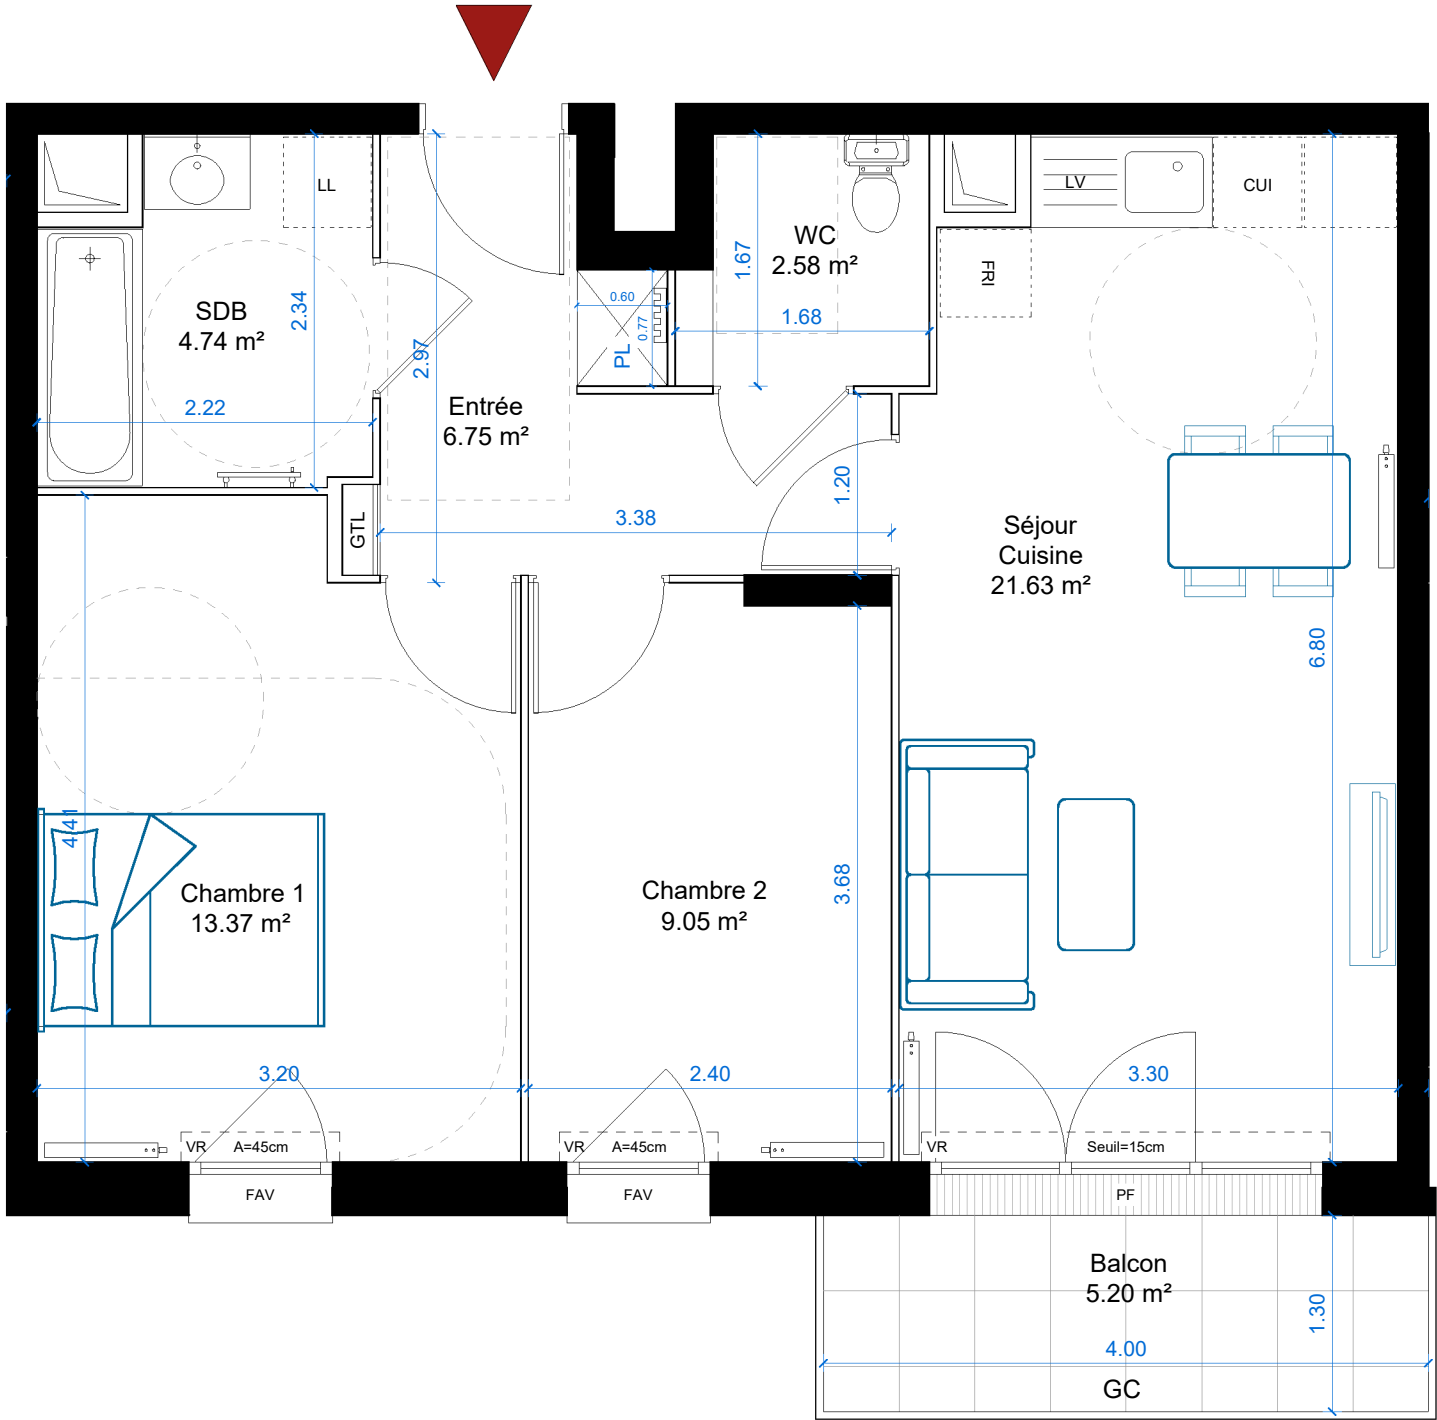

- LEGENDE :

PL

PLACARD

FRI

REFRIGIRATEUR

CUI

CUISSON

LL

LAVE-LINGE

LV

LAVE-VAISSELLE

PF

PORTE FENETRE

F

FENETRE

FAV

FENETRE ALLEGE VITREE

FOB

FENETRE OSCILLO-BATTANT

VR

VOLET ROULANT

GC

GARDE-CORPS

GTL

TABLEAU ELECTRIQUE

NOURRICE

RADIATEUR

SECHE SERVIETTE

CLOTURE

SOFFITE