


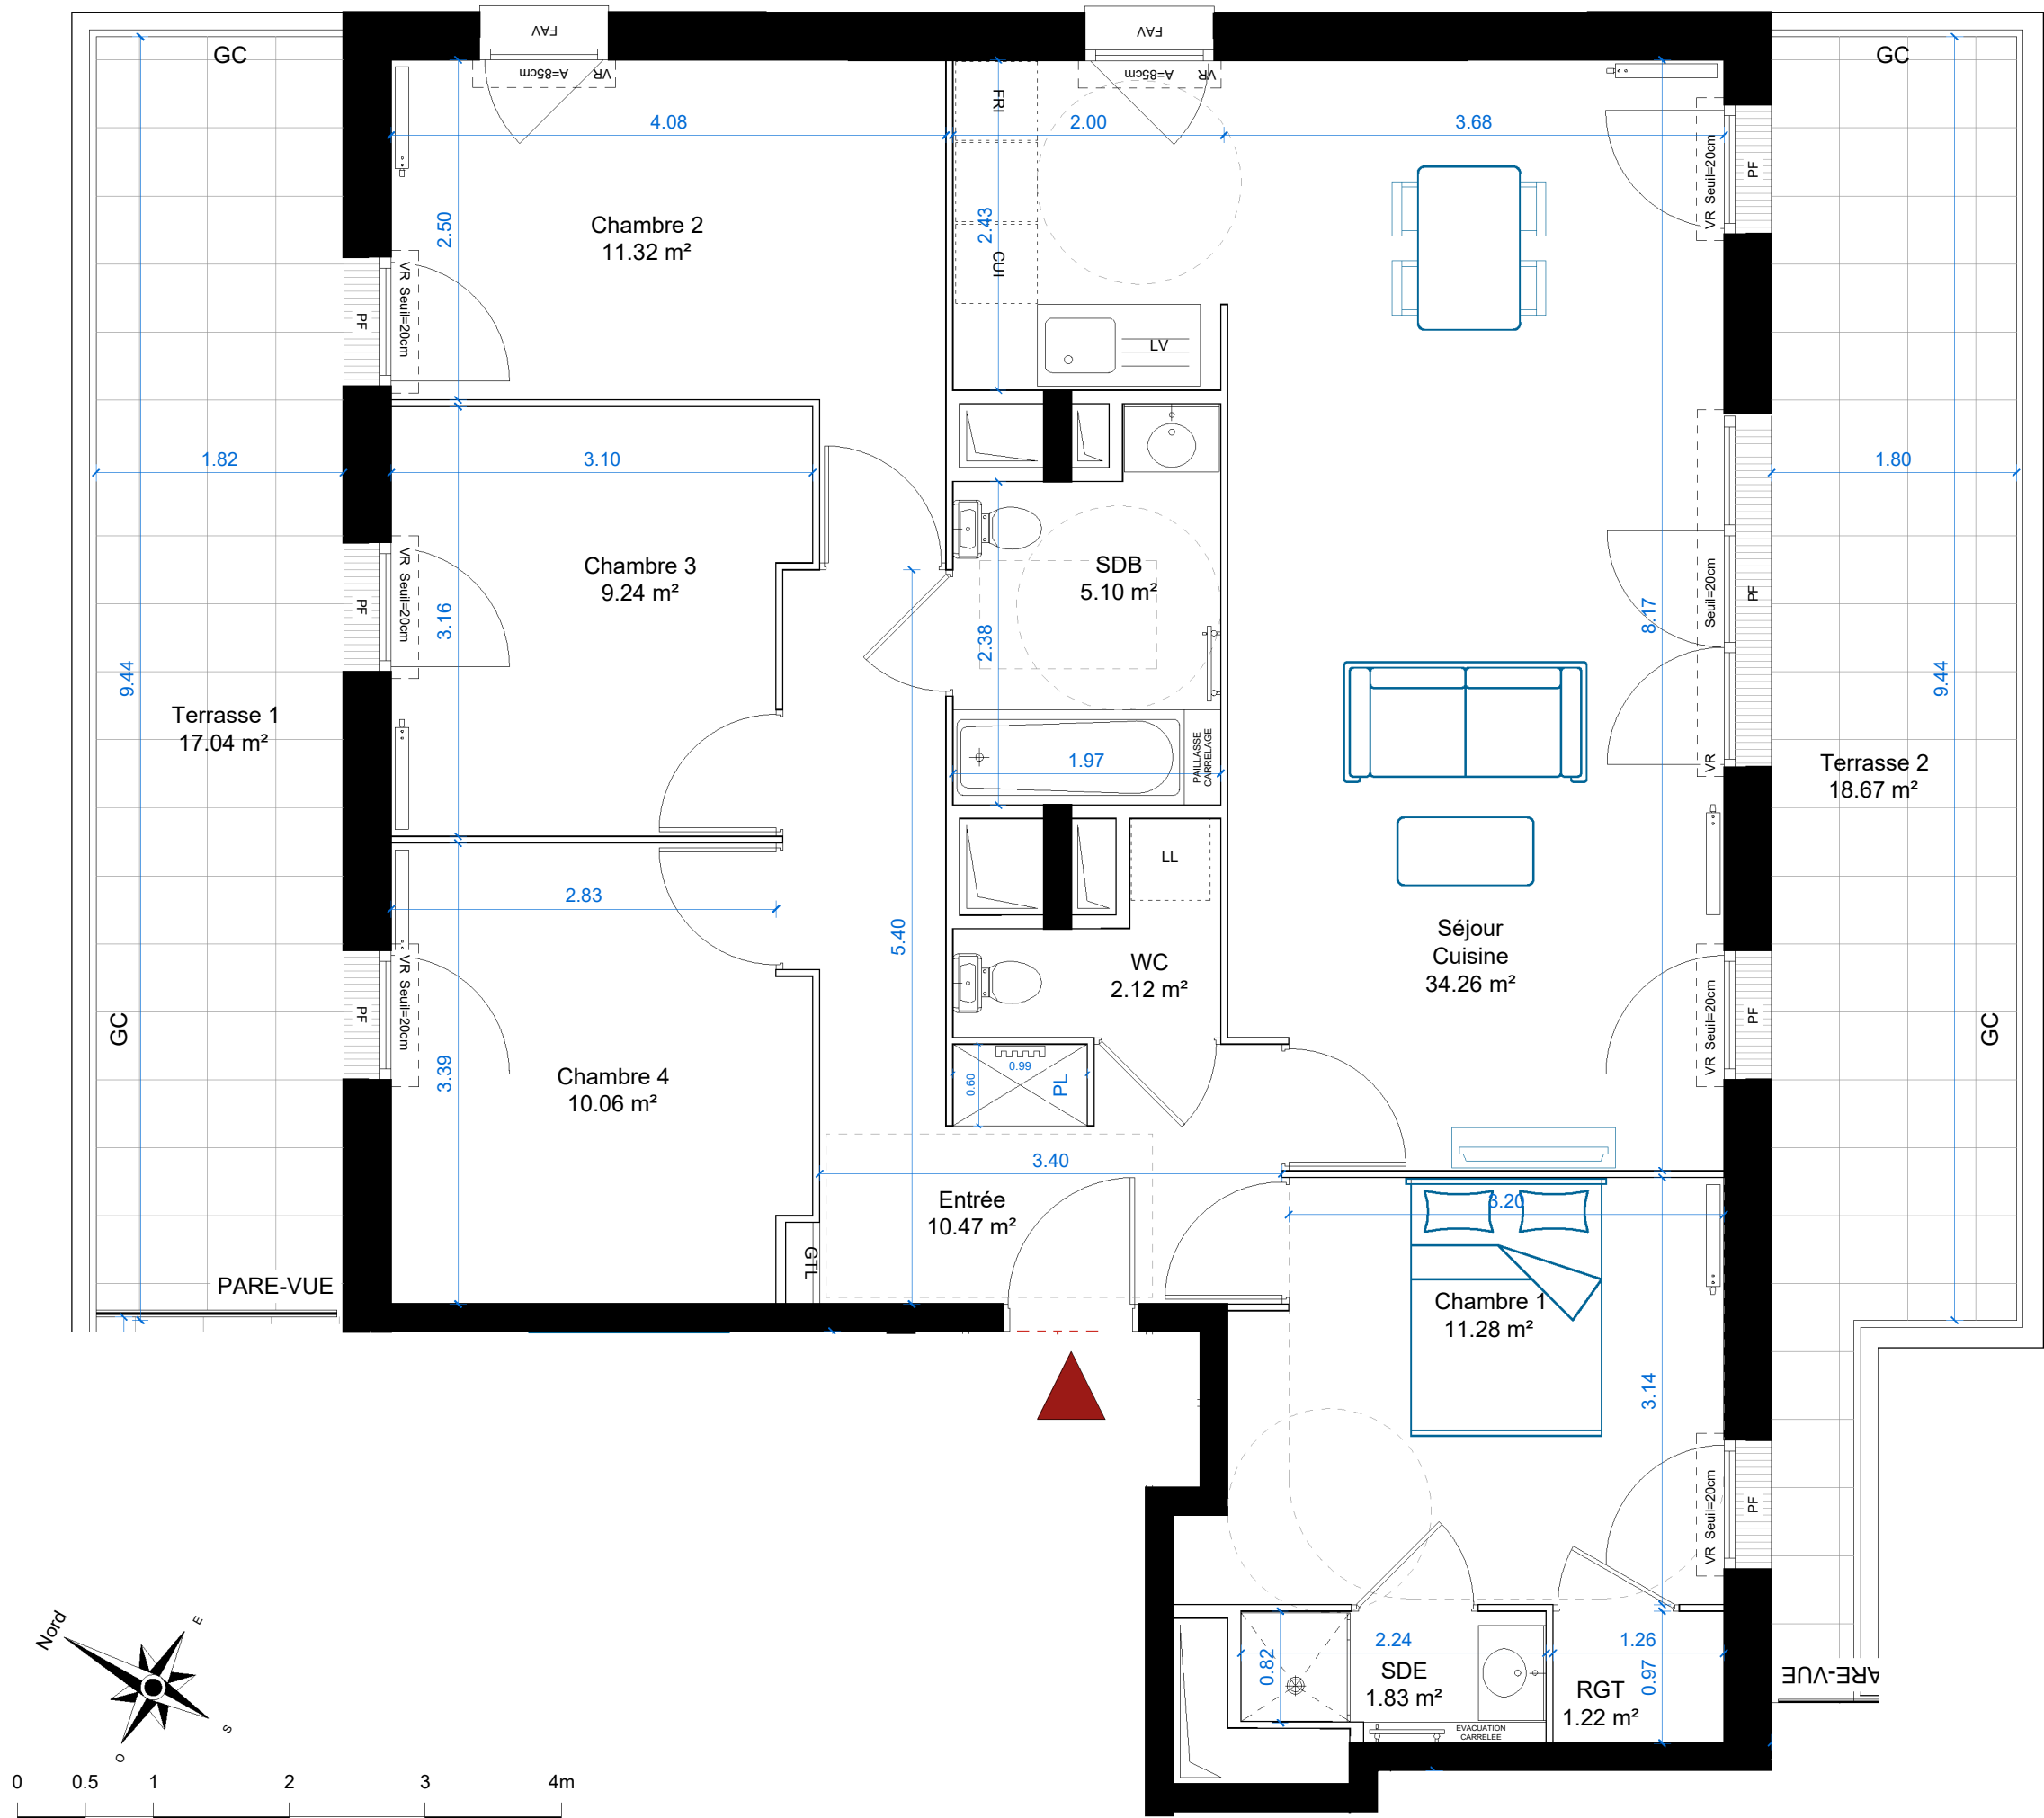


- LEGENDE :**
- | | | | | | | | |
|-----|---------------|----|----------------|-----|-------------------------|----|---------------|
| PL | PLACARD | LL | LAVE-LINGE | F | FENETRE | VR | VOLET ROULANT |
| FRI | REFRIGIRATEUR | LV | LAVE-VAISSELLE | FAV | FENETRE ALLEGE VITREE | GC | GARDE-CORPS |
| CUI | CUISSON | PF | PORTE FENETRE | FOB | FENETRE OSCILLO-BATTANT | | |

- | | | | |
|----------|-------------------|-----------|---------|
| GTL | TABEAU ELECTRIQUE | RADIATEUR | CLOTURE |
| NOURRICE | SECHE SERVIETTE | SOFFITE | |

OPALINE

116, 116b Avenue Jean Jaurès
78 711 MANTES-LA-VILLE

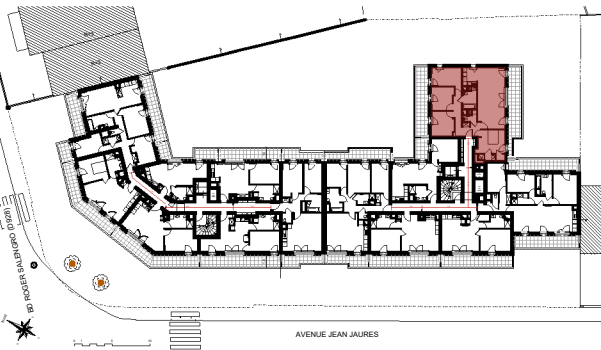

BATIMENT	NIVEAU	TYPE	NUMERO
2	4eme	T5	2401

TABLEAU DES SURFACES HABITABLES

Entrée	10.47 m²
Cuisine Séjour	34.26 m²
Chambre 1	11.28 m²
Chambre 2	11.32 m²
Chambre 3	9.24 m²
Chambre 4	10.06 m²
SDB	5.10 m²
SDE	1.83 m²
WC	2.12 m²
RGT	1.22 m²

TOTAL SURFACE HABITABLE	96.90 m²
-------------------------	----------

Terrasse 1	17.18 m²
------------	----------

Terrasse 2	18.67 m²
------------	----------

TOTAL ANNEXES	35.85 m²
---------------	----------

NOTA : Les cotes et les surfaces, l'emplacement des gaines, du mobilier et des équipements sont mentionnés à titre indicatif la société se réserve la possibilité d'apporter à ce plan les modifications qui seraient dues à des impératifs d'ordre techniques ou administratif

nexity
2 rue Olympe de Gouge
92600 Asnières-sur-Seine

HC
1 rue du Moulin
78590 RENNEMOULIN

INDICE	0	DATE	16.12.2025
--------	---	------	------------