


OPALINE

116, 116b Avenue Jean Jaurès
78 711 MANTES-LA-VILLE

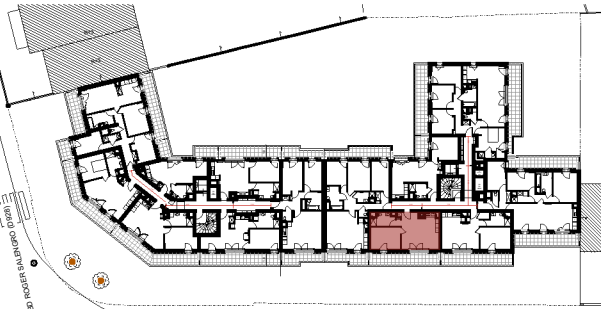

BATIMENT	NIVEAU	TYPE	NUMERO
2	4eme	T2	2404



TABLEAU DES SURFACES HABITABLES	
Cuisine Séjour	25.15 m²
Chambre 1	12.30 m²
SDB	5.62 m²
TOTAL SURFACE HABITABLE	43.07 m²
Terrasse 1	15.23 m²
TOTAL ANNEXES	15.23 m²

NOTA : Les cotes et les surfaces, l'emplacement des gaines, du mobilier et deséquipements sont mentionnés à titre indicatif la société se réserve la possibilité d'apporter à ce plan les modifications qui seraient dues à des impératifs d'ordre techniques ou administratif

nexity
2 rue Olympe de Gouge
92600 Asnières-sur-Seine

HC
1 rue du Moulin
78590 RENNEMOULIN

INDICE	0	DATE	16.12.2025
--------	---	------	------------

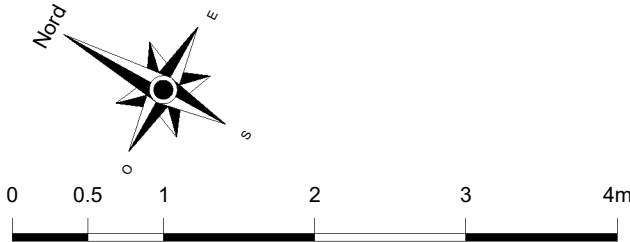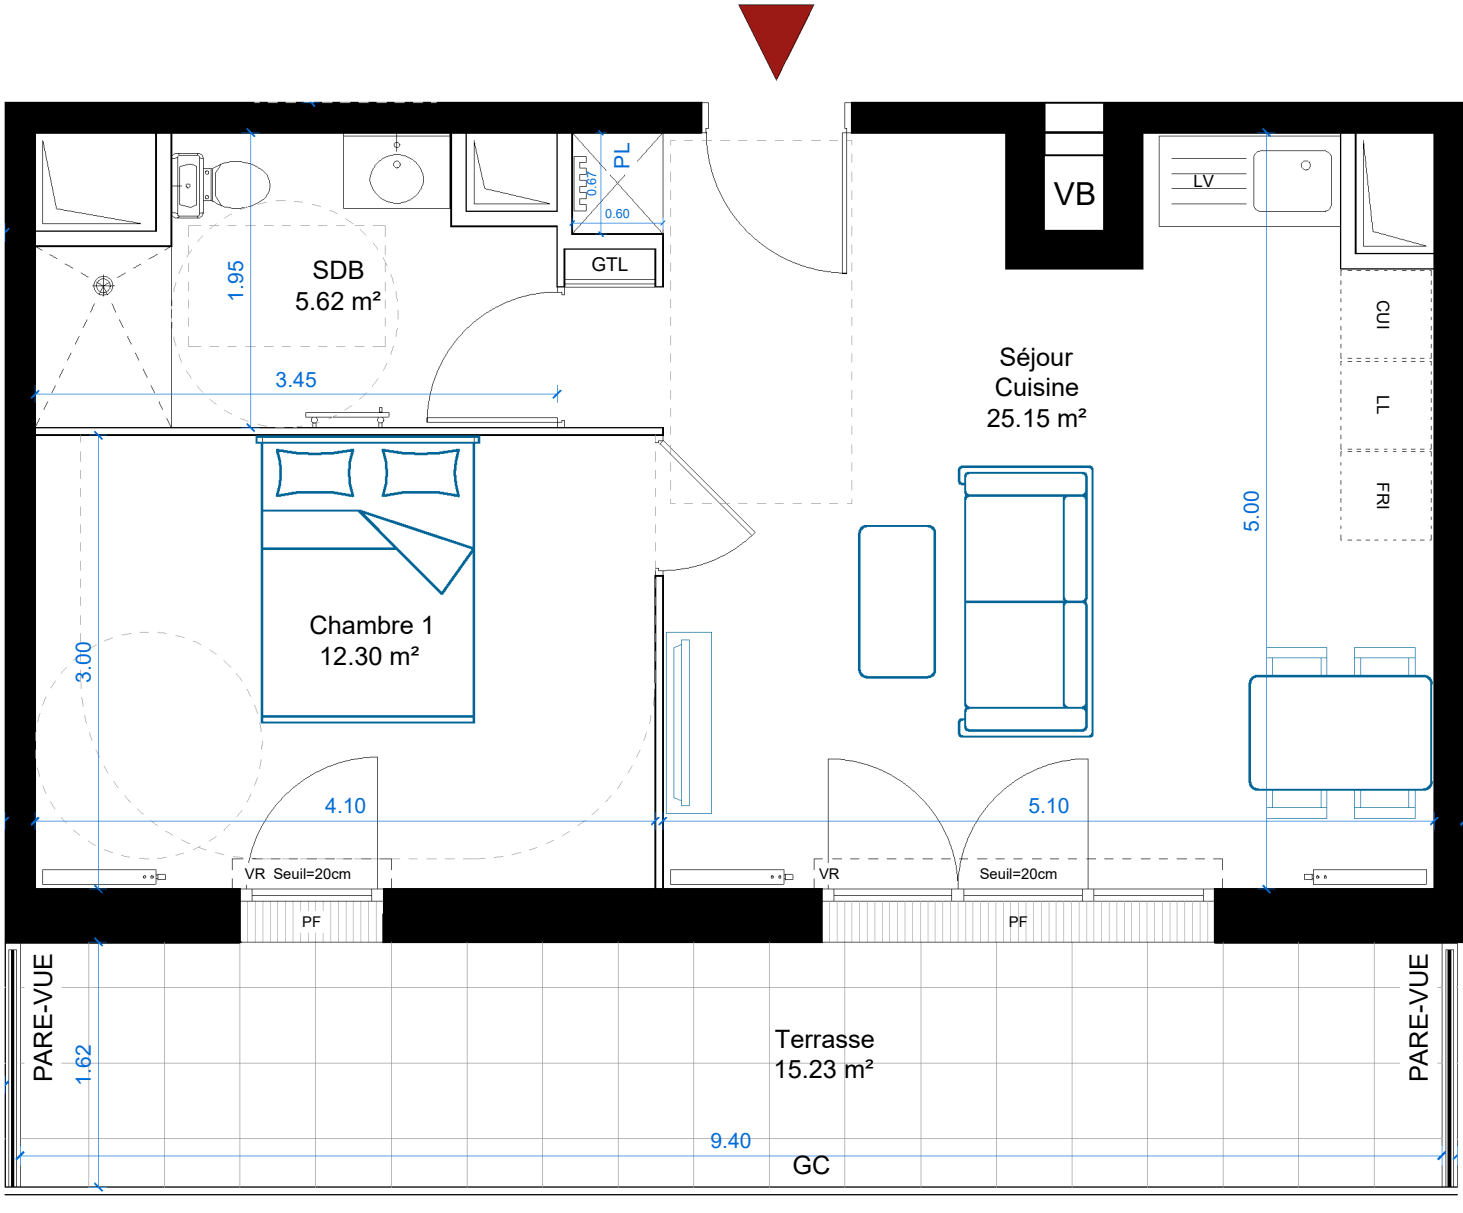

- LEGENDE :

PL

PLACARD

FRI

REFRIGIRATEUR

CUI

CUISSON

LL

LAVE-LINGE

LV

LAVE-VAISSELLE

PF

PORTE FENETRE

F

FENETRE

FAV

FENETRE ALLEGE VITREE

FOB

FENETRE OSCILLO-BATTANT

VR

VOLET ROULANT

GC

GARDE-CORPS

GTL

TABEUAU ELECTRIQUE

NOURRICE

RADIATEUR

SECHE SERVIETTE

CLOTURE

SOFFITE