


OPALINE

116, 116b Avenue Jean Jaurès
78 711 MANTES-LA-VILLE

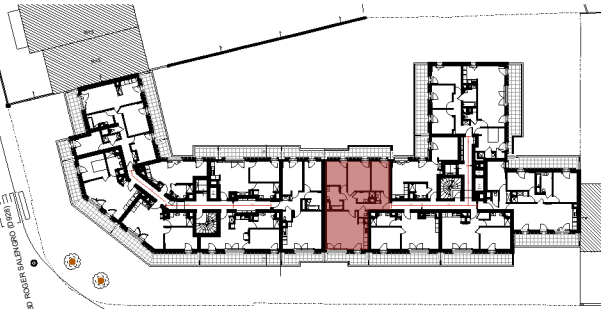

BATIMENT	NIVEAU	TYPE	NUMERO
2	4eme	T4	2405

TABLEAU DES SURFACES HABITABLES

Entrée	11.45 m²
Cuisine Séjour	27.29 m²
Chambre 1	9.85 m²
Chambre 2	12.20 m²
Chambre 3	10.00 m²
SDB	5.96 m²
SDE	2.99 m²
WC	1.19 m²

TOTAL SURFACE HABITABLE	80.93 m²
-------------------------	----------

Terrasse 1	7.61 m²
------------	---------

Terrasse 2	12.51 m²
------------	----------



TOTAL ANNEXES	20.12 m²
---------------	----------

NOTA : Les cotes et les surfaces, l'emplacement des gaines, du mobilier et deséquipements sont mentionnés à titre indicatif la société se réserve la possibilité d'apporter à ce plan les modifications qui seraient dues à des impératifs d'ordre techniques ou administratif

nexity
2 rue Olympe de Gouge
92600 Asnières-sur-Seine

HC
1 rue du Moulin
78590 RENNEMOULIN

INDICE	0	DATE	16.12.2025
--------	---	------	------------

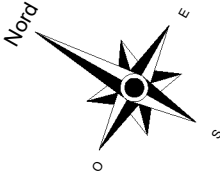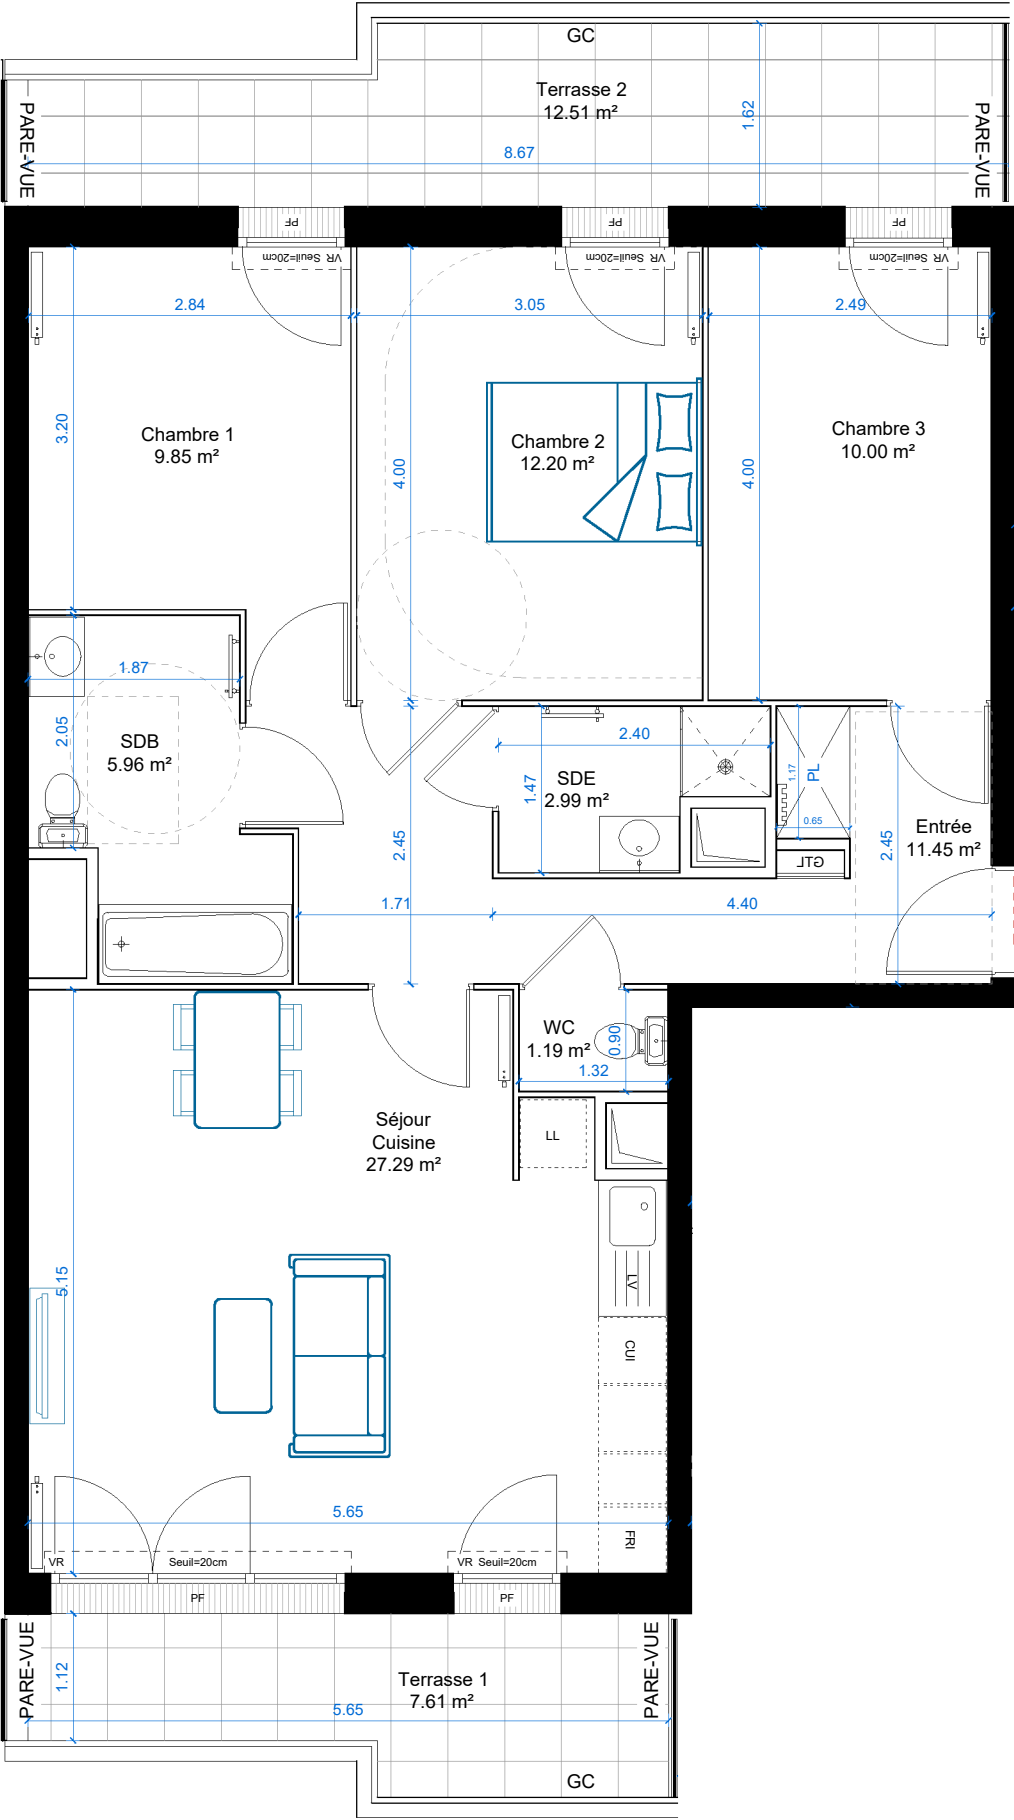

- LEGENDE :**
- | | | | | | | | | | | | | | |
|-----|---------------|----|----------------|-----|-------------------------|----|---------------|-----|--------------------|--|-----------------|--|---------|
| PL | PLACARD | LL | LAVE-LINGE | F | FENETRE | VR | VOLET ROULANT | GTL | TABLEAU ELECTRIQUE | | RADIATEUR | | CLOTURE |
| FRI | REFRIGIRATEUR | LV | LAVE-VAISSELLE | FAV | FENETRE ALLEGE VITREE | GC | GARDE-CORPS | | NOURRICE | | SECHE SERVIETTE | | SOFFITE |
| CUI | CUISSON | PF | PORTE FENETRE | FOB | FENETRE OSCILLO-BATTANT | | | | | | | | |