


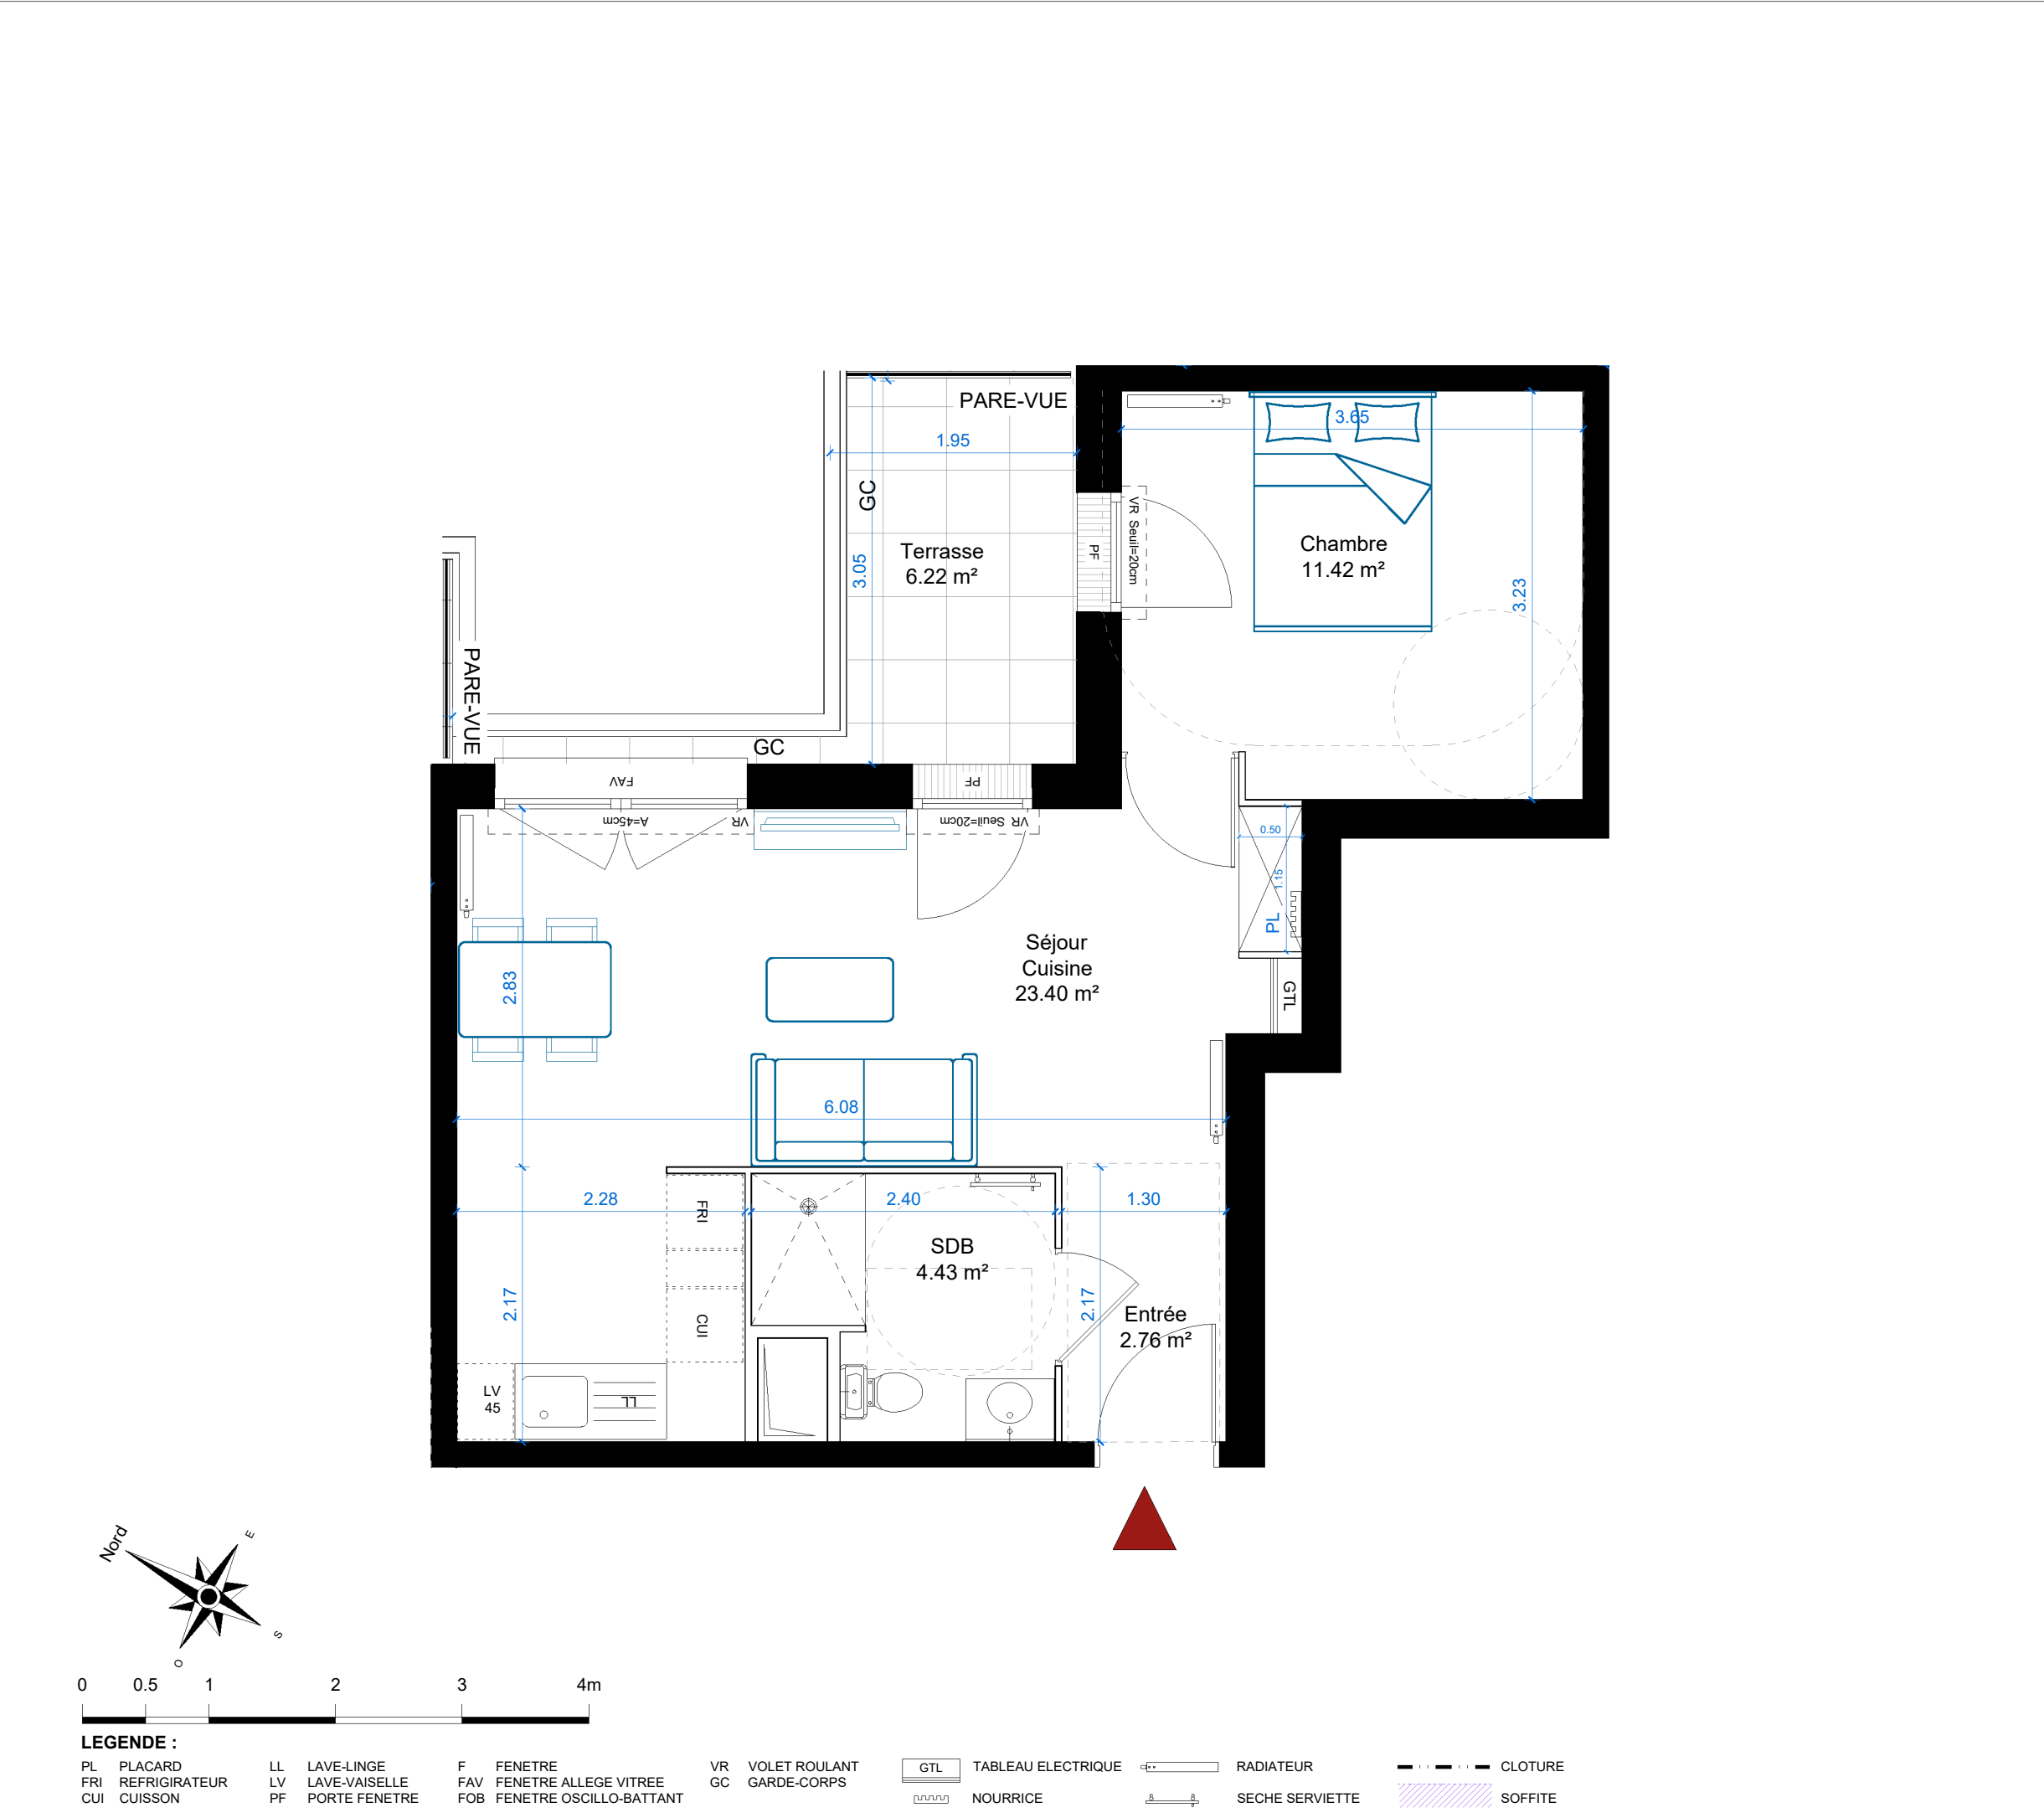

OPALINE

116, 116b Avenue Jean Jaurès
78 711 MANTES-LA-VILLE

BATIMENT	NIVEAU	TYPE	NUMERO
2	4eme	T2	2406

TABLEAU DES SURFACES HABITABLES

Entrée	2.76 m²
Cuisine Séjour	23.40 m²
Chambre 1	11.42 m²
SDB	4.43 m²
TOTAL SURFACE HABITABLE 42.01 m²	
Terrasse 1	4.74 m²
TOTAL ANNEXES 4.74 m²	

NOTA : Les cotes et les surfaces, l'emplacement des gaines, du mobilier et deséquipements sont mentionnés à titre indicatif la société se réserve la possibilité d'apporter à ce plan les modifications qui seraient dues à des impératifs d'ordre techniques ou administratif

2 rue Olympe de Gouge
92600 Asnières-sur-Seine

1 rue du Moulin
78590 RENNEMOULIN

INDICE	0	DATE	16.12.2025
--------	---	------	------------