

" Ruelle aux Vignes "

15 -17 Route de Chalaudre la Petite
77160 PROVINS


N°	TYPLOGIE	ÉTAGE
D001	T3	RDC

PLAN DE REPÉRAGE



Surface habitable	
ENTRÉE	4.90 m²
SÉJOUR / CUISINE	32.05 m²
CHAMBRE 1	13.20 m²
CHAMBRE 2	10.30 m²
SALLE DE BAIN	4.65 m²
WC	1.80 m²
DÉGAGEMENT	2.40 m²
SURFACE TOTALE HABITABLE	69.30 m²
JARDIN 1	46.60 m²
JARDIN 2	43.80 m²

NOTA : La surface habitable des placards est incluse dans celle des pièces attenants

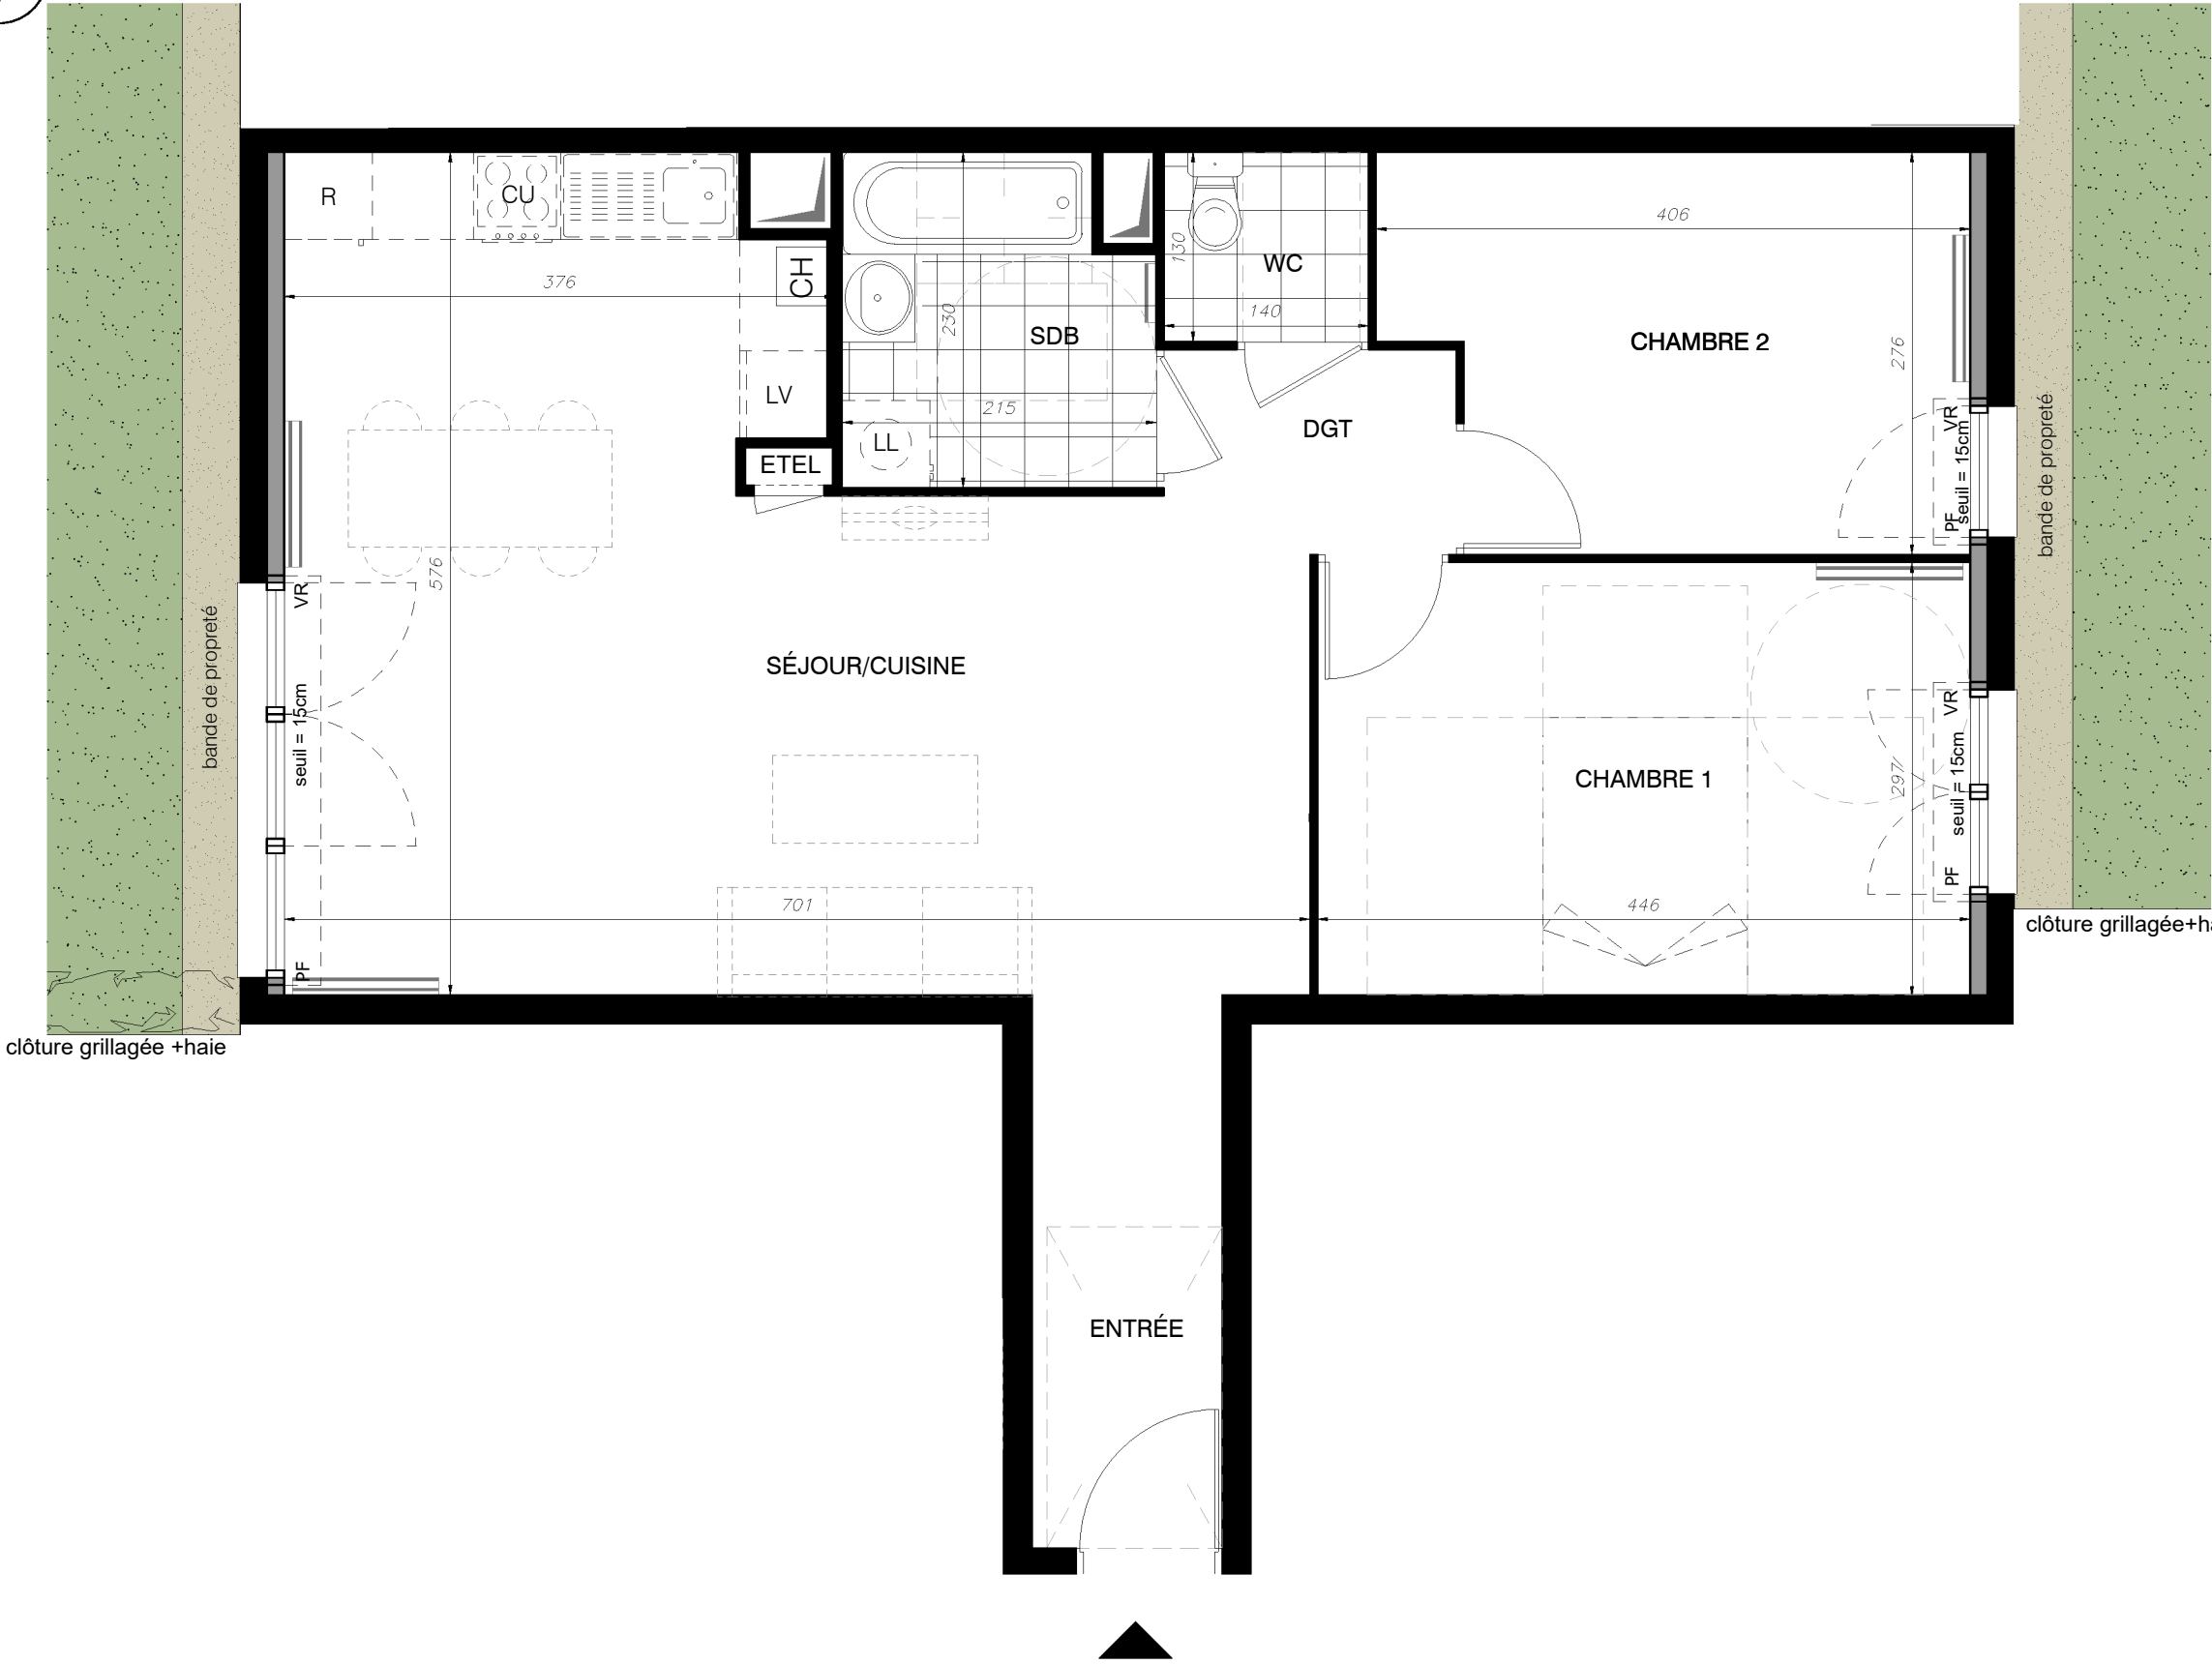

PF	Porte-fenêtre	LL	Lave-linge	ETEL	Tableau électrique
F	Fenêtre	LV	Lave-vaisselle		
AV	Allège vitrée	CU	Cuisson		
VB	Volet battant	R	Réfrigérateur		
VR	Volet roulant	CH	Chaudière		



NOTA : Des modifications sont susceptibles d'être apportées à ce plan en fonction des nécessités techniques, administratives ou commerciales de la réalisation, tant en ce qui concerne les dimensions libres que les équipements et réseaux divers. Il est admis une tolérance de 5% dans le calcul de la surface habitable global du local. Les retombées faux-plafonds ainsi que l'emplacement des équipements sont figurés à titre indicatif.

" Ruelle aux Vignes "

15 -17 Route de Chalaudre la Petite
77160 PROVINS



N°	TYPOLOGIE	ÉTAGE
D001	T3	RDC

PLAN DE REPÉRAGE



Surface habitable	
ENTRÉE	4.90 m²
SÉJOUR / CUISINE	32.05 m²
CHAMBRE 1	13.20 m²
CHAMBRE 2	10.30 m²
SALLE DE BAIN	4.65 m²
WC	1.80 m²
DÉGAGEMENT	2.40 m²
SURFACE TOTALE HABITABLE	69.30 m²
JARDIN 1	46.60 m²
JARDIN 2	43.80 m²

NOTA : La surface habitable des placards est incluse dans celle des pièces attenants

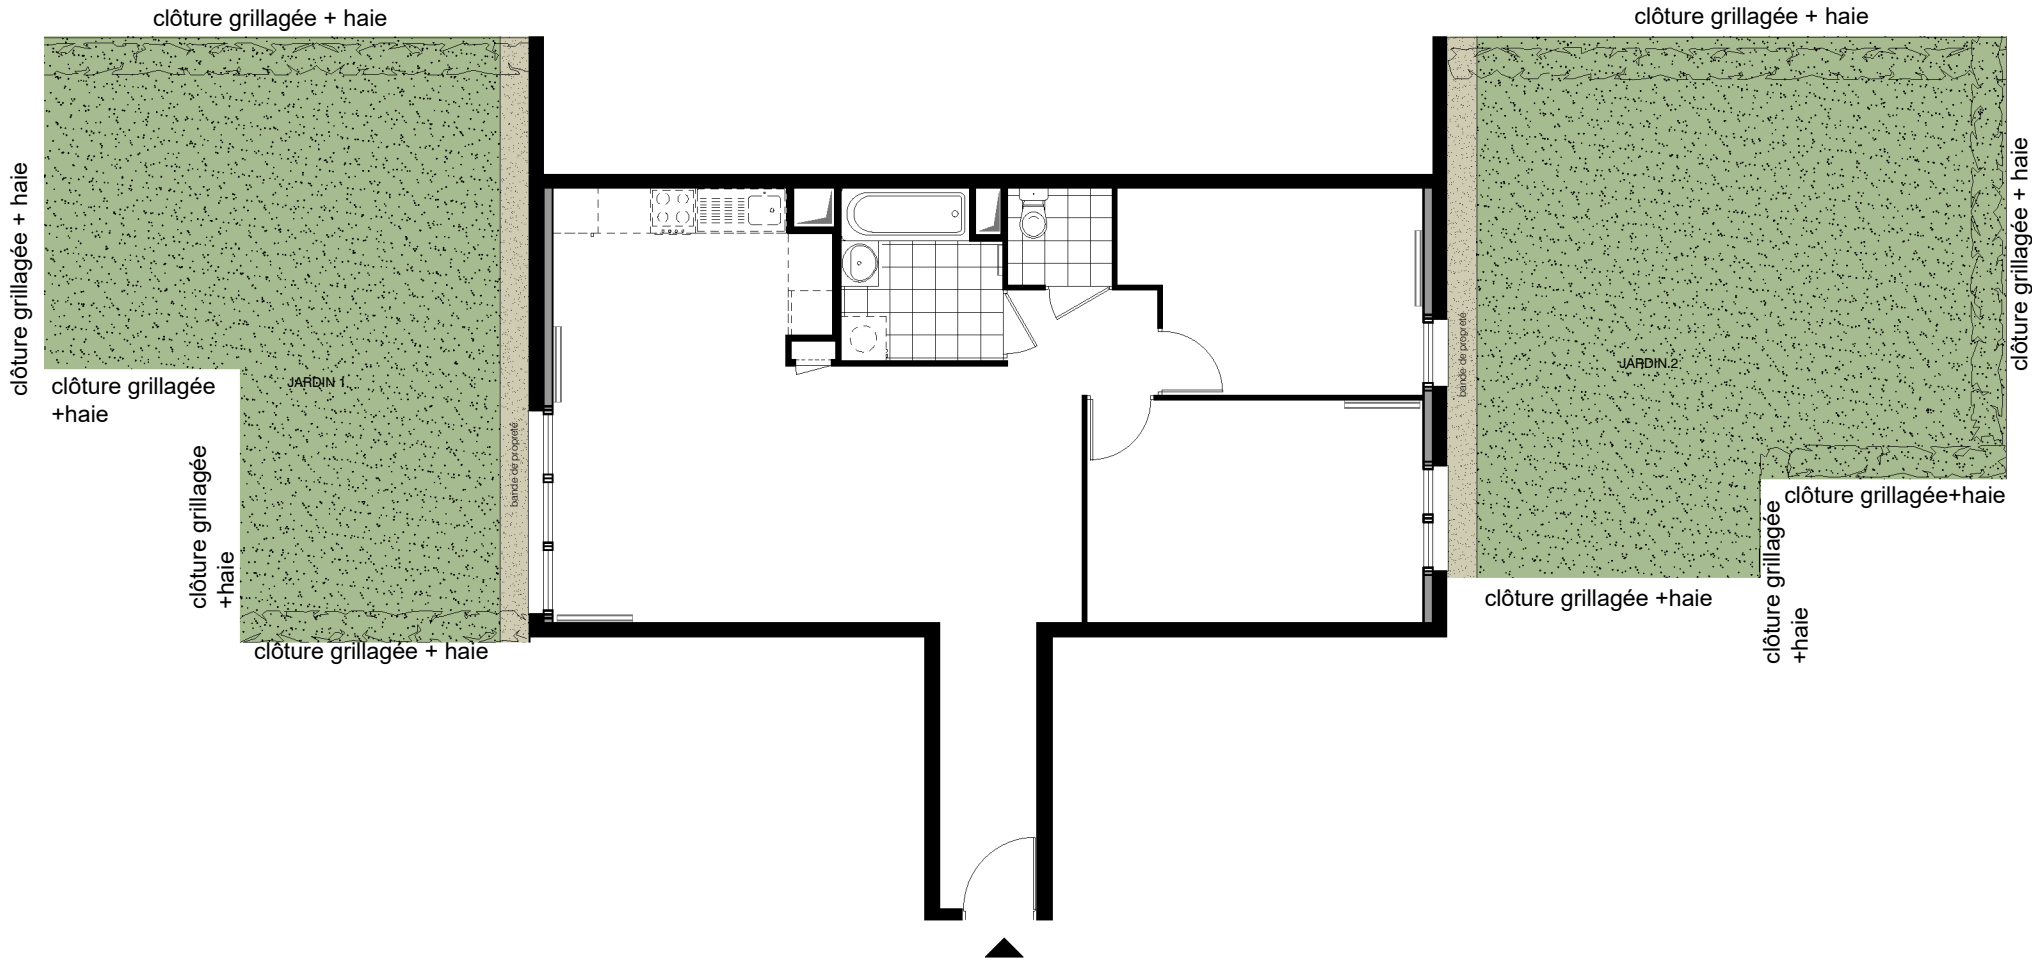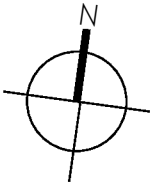

PF	Porte-fenêtre	LL	Lave-linge		Tableau électrique
F	Fenêtre	LV	Lave-vaisselle		Soffite/faux-plafond
AV	Allège vitrée	CU	Cuisson		Gaine technique
VB	Volet battant	R	Réfrigérateur		
VR	Volet roulant	CH	Chaudière		



NOTA : Des modifications sont susceptibles d'être apportées à ce plan en fonction des nécessités techniques, administratives ou commerciales de la réalisation, tant en ce qui concerne les dimensions libres que les équipements et réseaux divers. Il est admis une tolérance de 5% dans le calcul de la surface habitable global du local. Les retombées faux-plafonds ainsi que l'emplacement des équipements sont figurés à titre indicatif.