


LES APP'ARTS DE L'OURCQ

LOT K2
ZAC ECOCITE
93000 Bobigny


ARCHITECTE
TOLILA + GILLILAND
ATELIER D'ARCHITECTURE
35 rue Vergniaud - 75013 Paris

TYPE	NIVEAU	BÂTIMENT	NUMERO
T4	R+1	1	1104
SURFACES HABITABLES		SURFACES ANNEXES	
SEJOUR - CUISINE	27,40 m²	LOGGIA	16,28 m²
CHAMBRE 01	11,63 m²		
CHAMBRE 02	9,61 m²		
CHAMBRE 03	9,88 m²		
SDE 01	4,40 m²		
SDB	2,94 m²		
WC	1,35 m²		
DGT	10,99 m²		
TOTAL	78,20 m²	TOTAL	
DATE	02/27/25	INDICE	

PLAN DE LOCALISATION

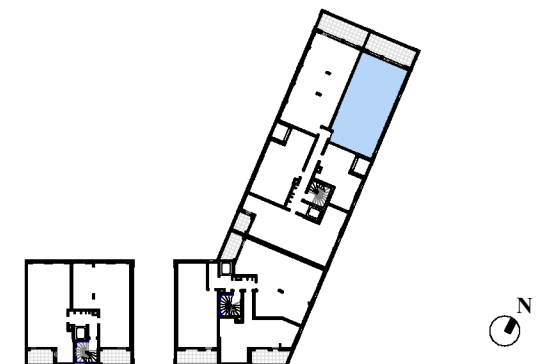

LEGENDE			
PF	Porte-fenêtre	LV	Lave vaisselle
F	Fenêtre	LL	Lave linge
FF	Fenêtre fixe	CUIS	Cuisson
AV	Allège vitrée (1m)	REF	Réfrigérateur
AB	Allège béton (1m)	TR	Zone de tri
VR	Volet roulant	LC	Esp. complémentaire
PL	Placard	ETEL	Tableau électrique
GC	Garde-corps		Gaine technique
PV	Pare-vue		Soffite/FP (HSP min. de 2,20m)
EP	Eau pluviale		Caillebotis
			Dalle sur plot
			Carrelage

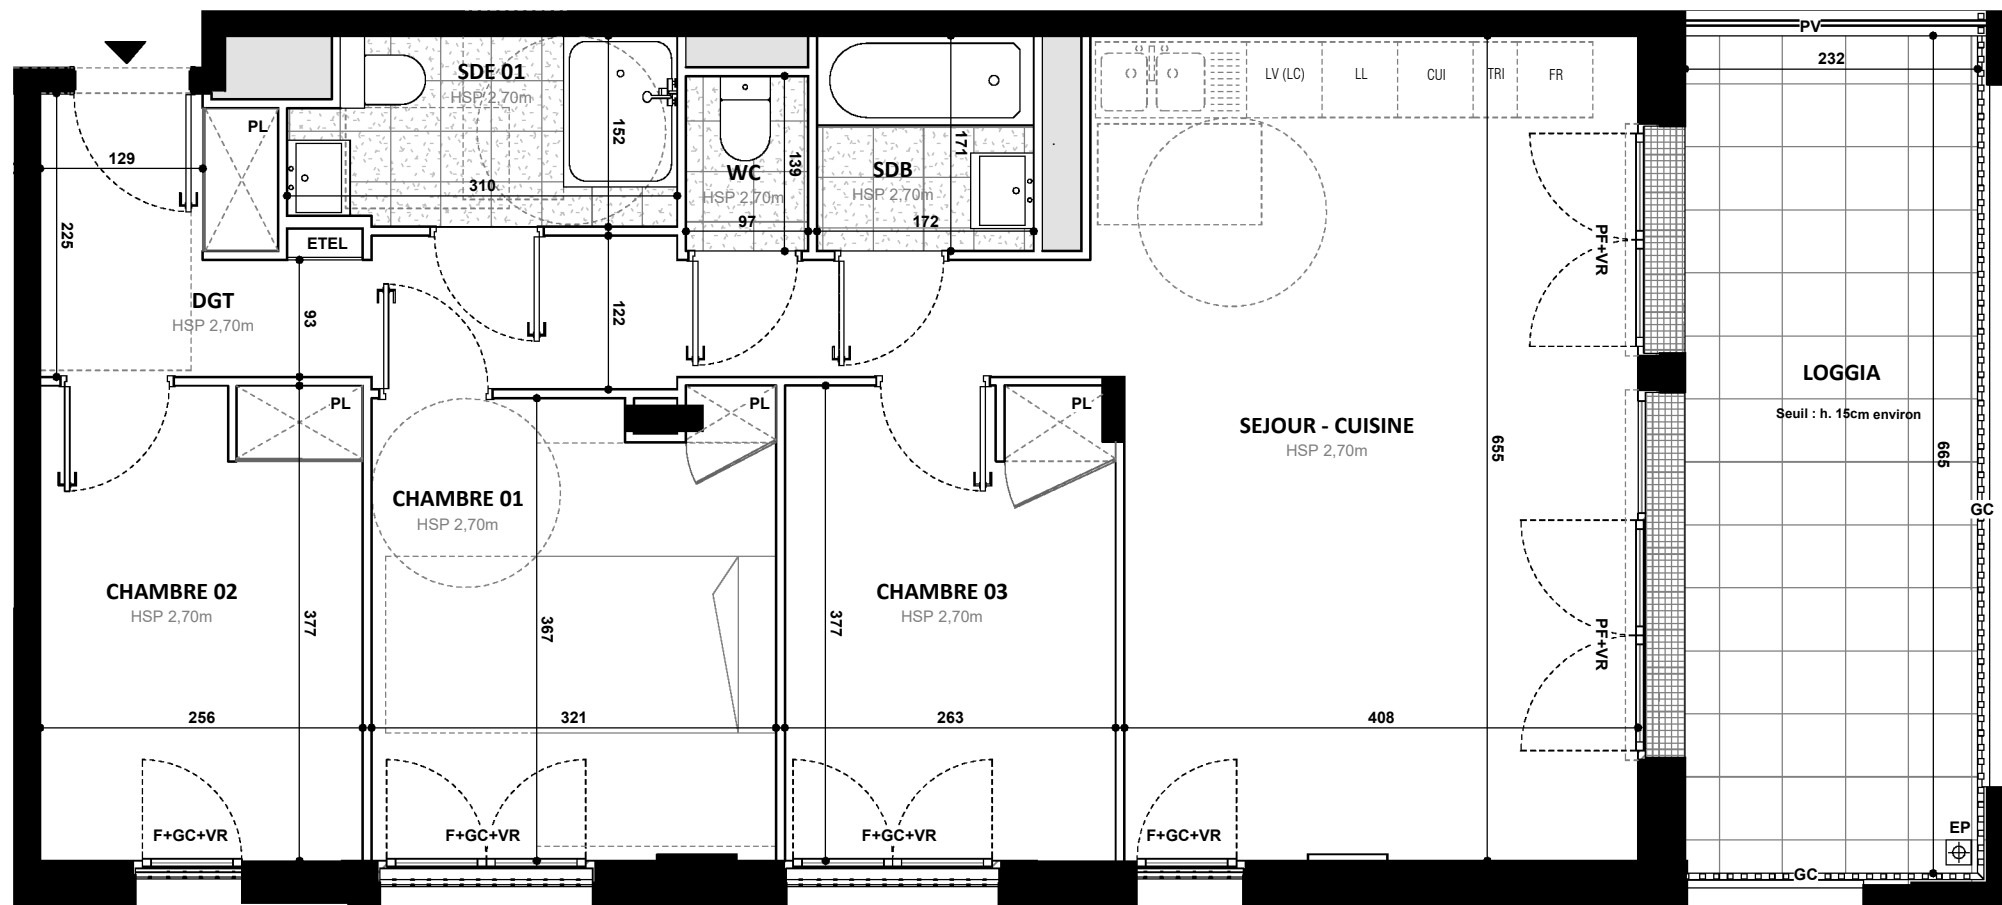

PROVISOIRE

NOTA - Des modifications sont susceptibles d'être apportées à ce plan, en fonction des nécessités techniques et administratives de la construction, tant en ce qui concerne les dimensions libres que pour les emplacements des équipements.
- Les côtes et surfaces indiquées sont approximatives. Les hauteurs sous retombées, soffites, faux plafonds, seront de 2m minimum, leurs emprises pourront évoluer en fonction de contraintes techniques de la réalisation.
- Hauteur de seuil et allège sont données à titre indicatif
- Tous mobiliers et fournitures représentés en pointillés sur le plan ne sont pas fournis

