

LES APP'ARTS DE L'OURCQ

LOT K2


ZAC ECOCITE  
93000 Bobigny

ARCHITECTE

TOLILA + GILLILAND  
ATELIER D'ARCHITECTURE  
35 rue Vergniaud - 75013 Paris


| TYPE                | NIVEAU   | BÂTIMENT         | NUMERO   |
|---------------------|----------|------------------|----------|
| T4                  | R+5      | 1                | 1502     |
| SURFACES HABITABLES |          | SURFACES ANNEXES |          |
| SEJOUR - CUISINE    | 30,57 m² | TERRASSE         | 15,85 m² |
| CHAMBRE 01          | 12,62 m² |                  |          |
| CHAMBRE 02          | 9,36 m²  |                  |          |
| CHAMBRE 03          | 9,92 m²  |                  |          |
| SDB                 | 5,58 m²  |                  |          |
| SDE                 | 3,68 m²  |                  |          |
| WC                  | 1,36 m²  |                  |          |
| DGT                 | 11,40 m² |                  |          |
| TOTAL               | 84,48 m² | TOTAL            |          |
| DATE<br>02/27/25    |          | INDICE           |          |

PLAN DE LOCALISATION

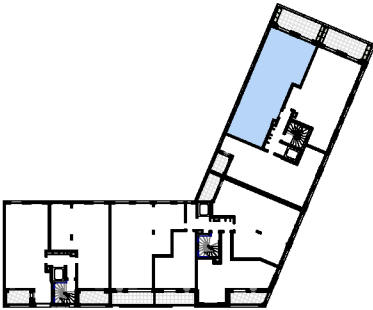

LEGENDE

|    |                    |      |                     |    |              |  |                                    |
|----|--------------------|------|---------------------|----|--------------|--|------------------------------------|
| PF | Porte-fenêtre      | LV   | Lave vaisselle      | GC | Garde-corps  |  | Gaine technique                    |
| F  | Fenêtre            | LL   | Lave linge          | PV | Pare-vue     |  | Soffite/FP<br>(HSPF min. de 2,20m) |
| FF | Fenêtre fixe       | CUIS | Cuisson             | EP | Eau pluviale |  | Caillebotis                        |
| AV | Allège vitrée (1m) | REF  | Réfrigérateur       |    |              |  | Dalle sur plot                     |
| AB | Allège béton (1m)  | TR   | Zone de tri         |    |              |  | Carrelage                          |
| VR | Volet roulant      | LC   | Esp. complémentaire |    |              |  |                                    |
| PL | Placard            | ETEL | Tableau électrique  |    |              |  |                                    |

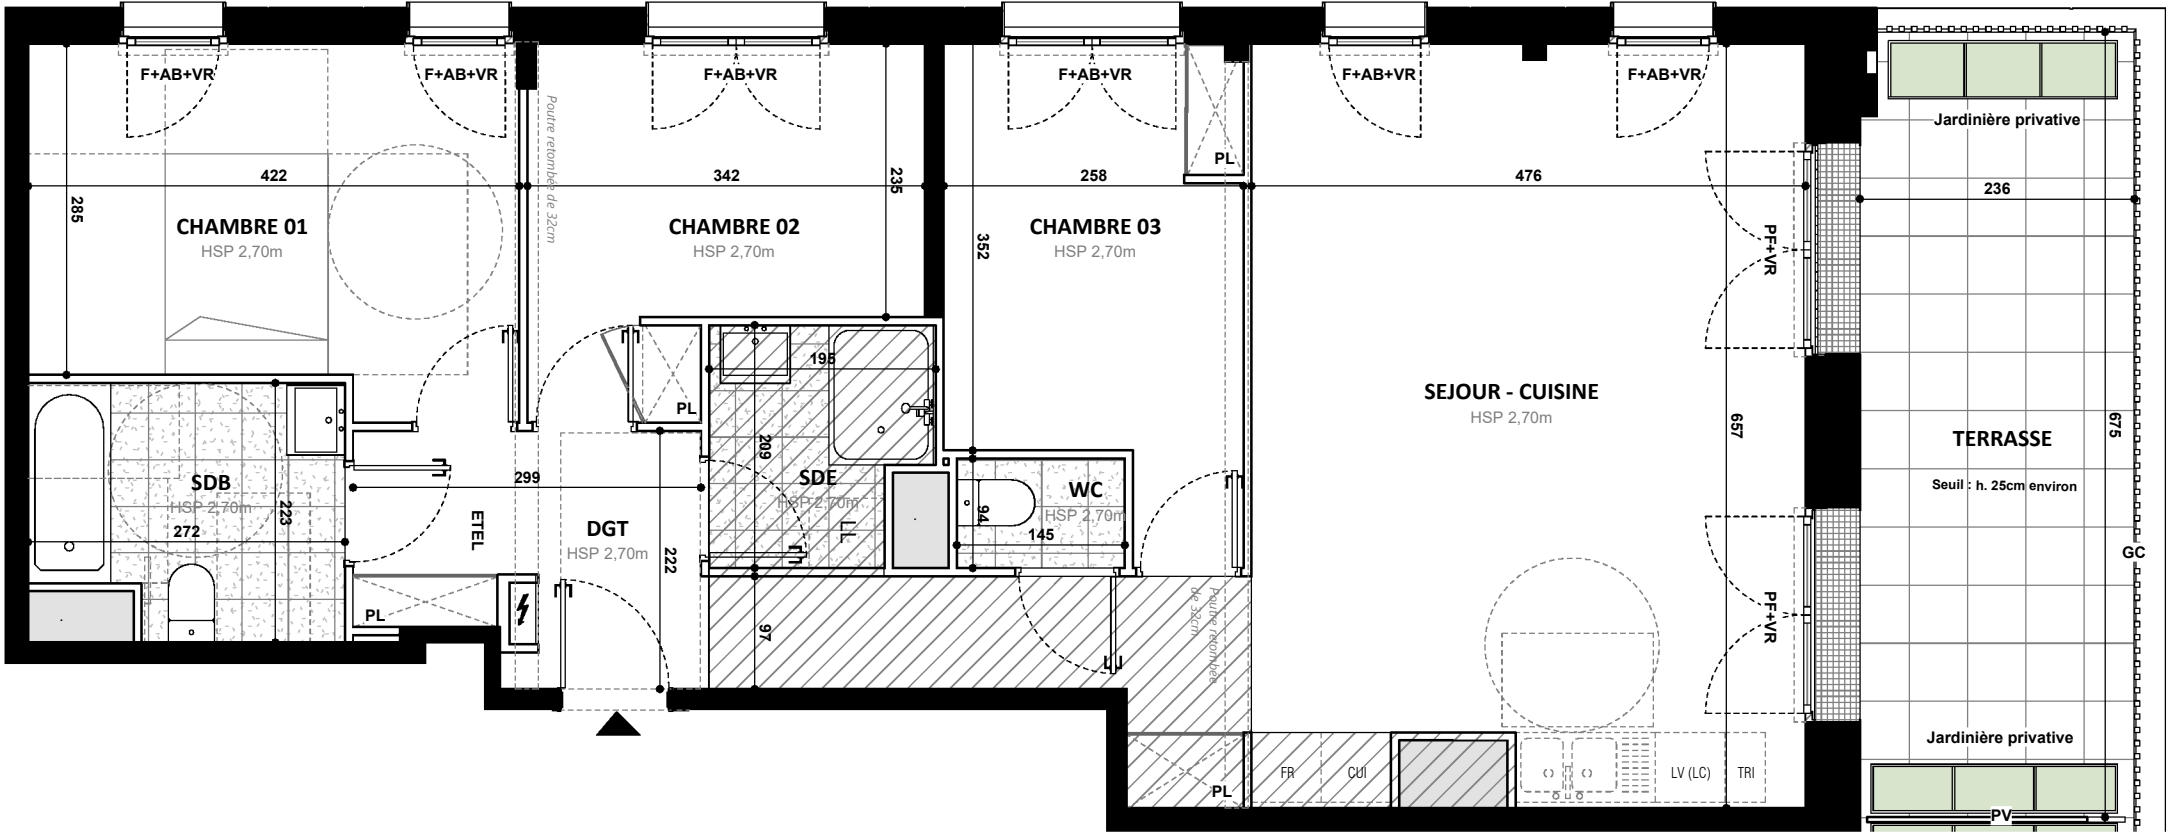

PROVISOIRE

**NOTA** - Des modifications sont susceptibles d'être apportées à ce plan, en fonction des nécessités techniques et administratives de la construction, tant en ce qui concerne les dimensions libres que pour les emplacements des équipements.  
- Les côtes et surfaces indiquées sont approximatives. Les hauteurs sous retombées, soffites, faux plafonds, seront de 2m minimum, leurs emprises pourront évoluer en fonction de contraintes techniques de la réalisation.  
- Hauteur de seuil et allège sont données à titre indicatif  
- Tous mobiliers et fournitures représentés en pointillés sur le plan ne sont pas fournis

