


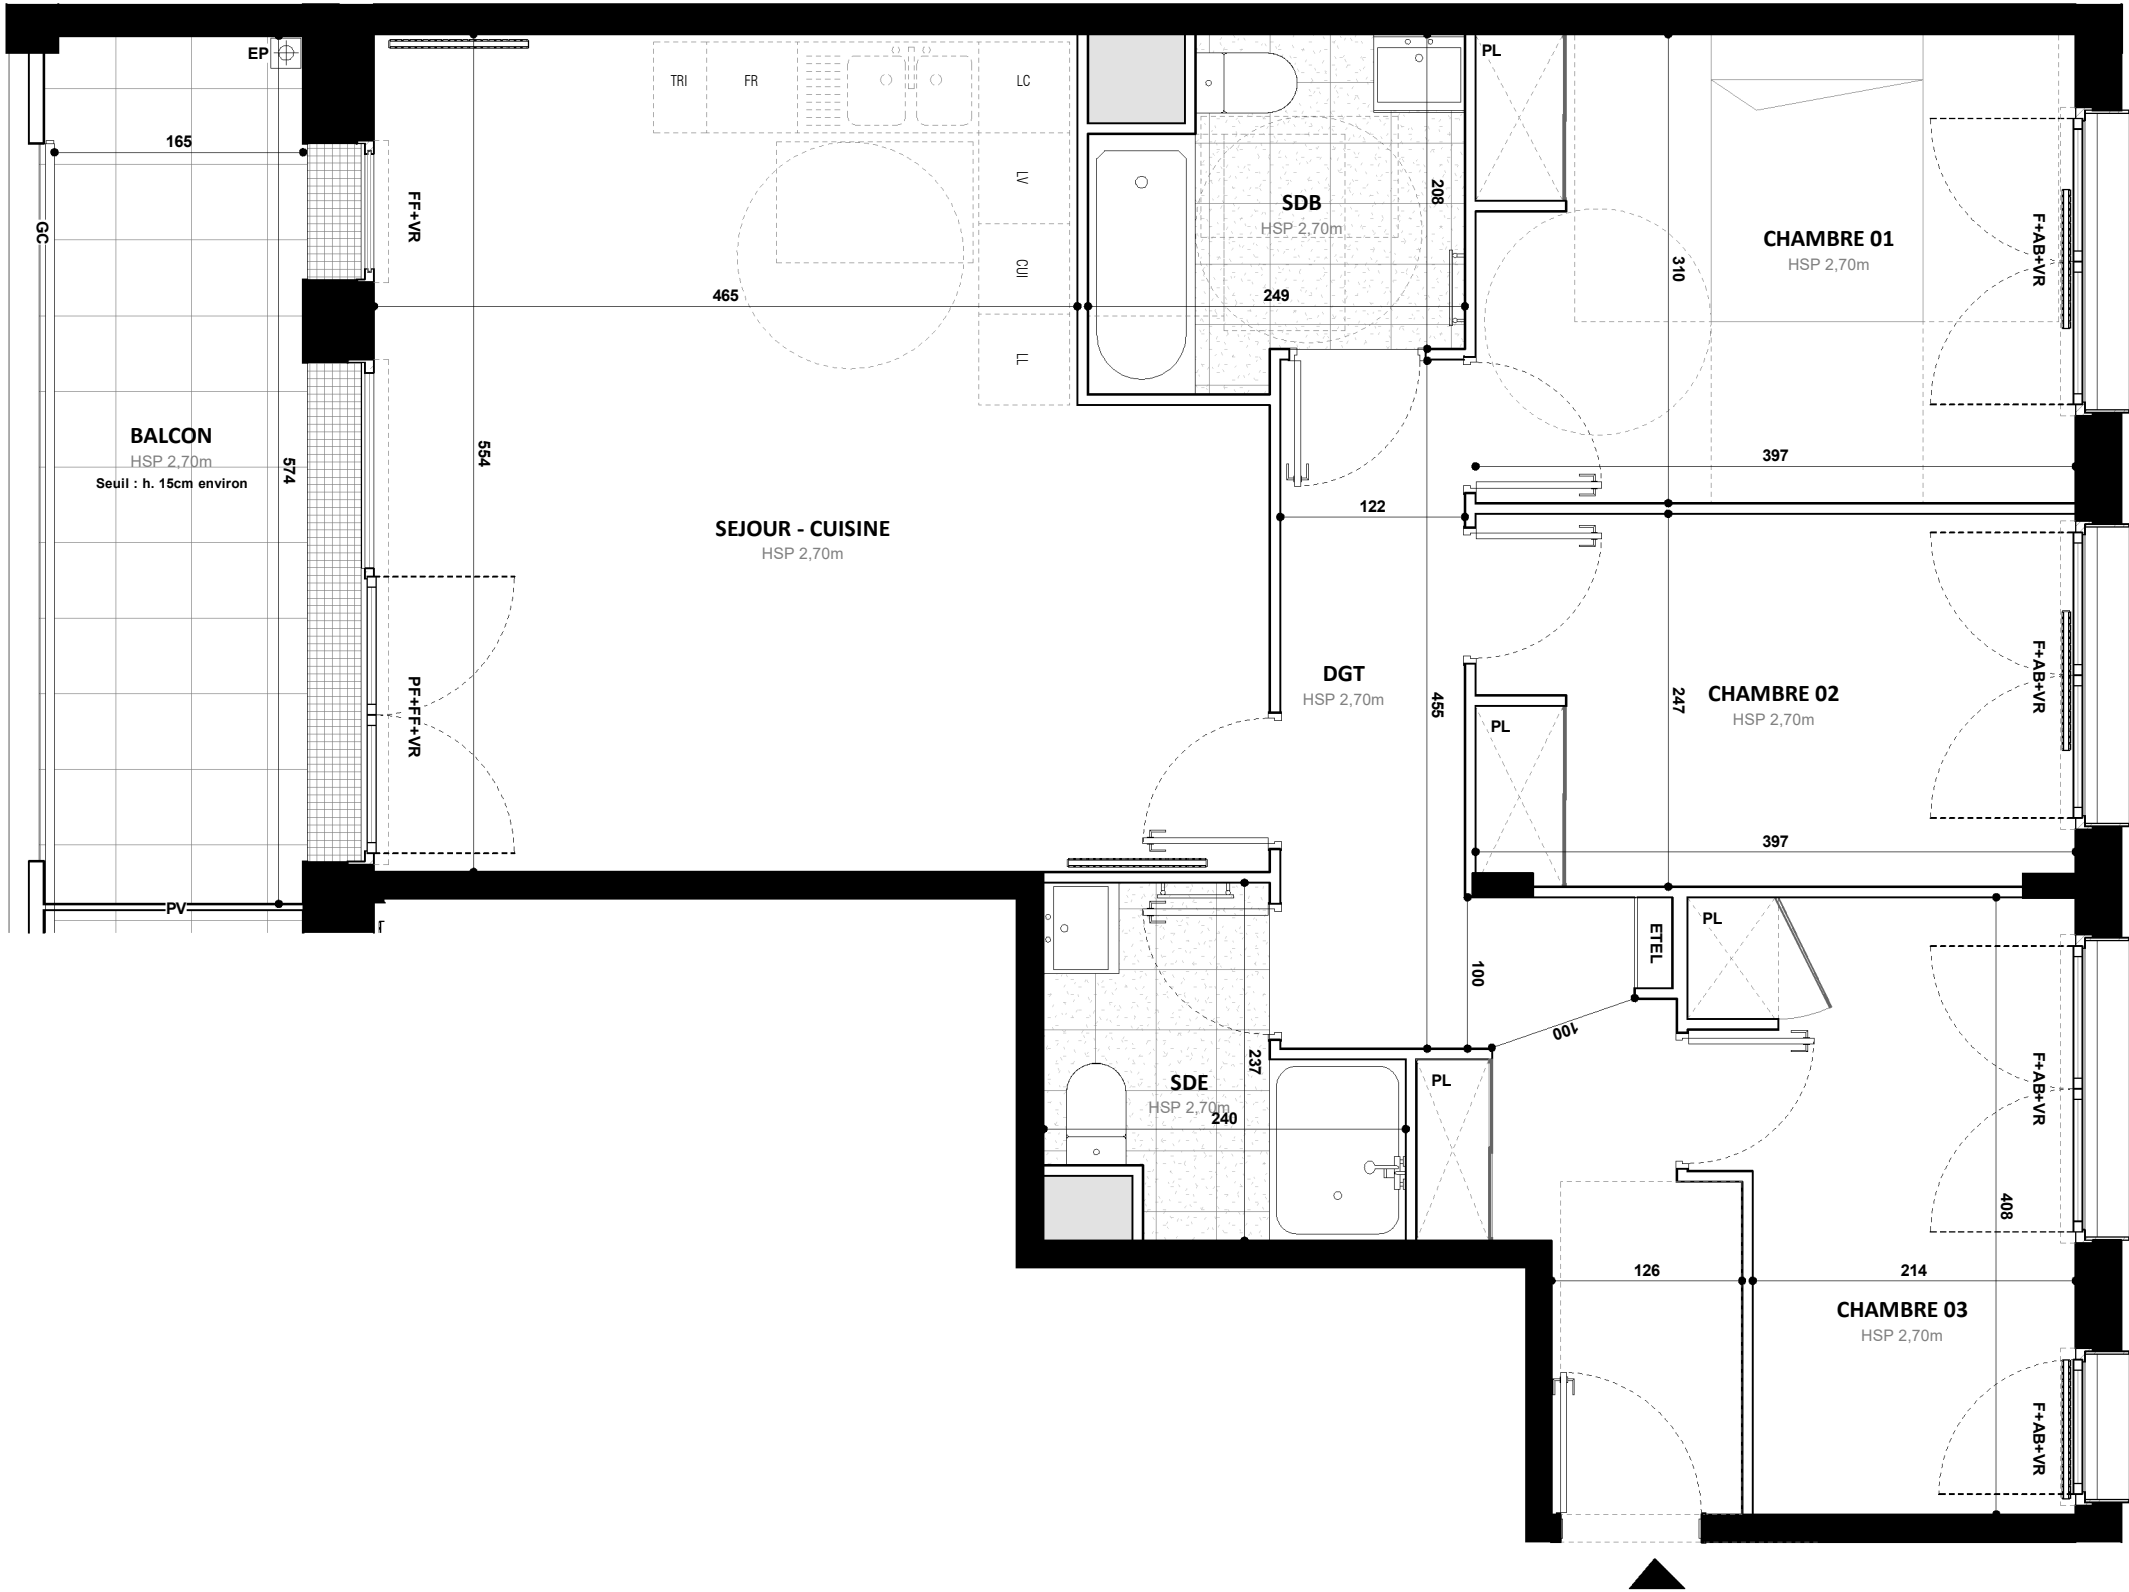

PROVISOIRE

**NOTA** - Des modifications sont susceptibles d'être apportées à ce plan, en fonction des nécessités techniques et administratives de la construction, tant en ce qui concerne les dimensions libres que pour les emplacements des équipements.  
- Les côtes et surfaces indiquées sont approximatives. Les hauteurs sous retombées, soffites, faux plafonds, seront de 2m minimum, leurs emprises pourront évoluer en fonction de contraintes techniques de la réalisation.  
- La position et le nombre des radiateurs pourront évoluer en fonction de l'étude thermique.  
- Tous mobiliers et fournitures représentés en pointillés sur le plan ne sont pas fournis

# LES APP'ARTS DE L'OURCQ

## LOT K2

ZAC ECOCITE  
93000 Bobigny

## ARCHITECTE

TOLILA + GILLILAND  
ATELIER D'ARCHITECTURE  
35 rue Vergniaud - 75013 Paris

TYPE

T4

NIVEAU

R+2

BÂTIMENT

2

NUMERO

2202

### SURFACES HABITABLES

|                  |                      |
|------------------|----------------------|
| SEJOUR - CUISINE | 29,70 m <sup>2</sup> |
| CHAMBRE 01       | 12,27 m <sup>2</sup> |
| CHAMBRE 02       | 9,69 m <sup>2</sup>  |
| CHAMBRE 03       | 9,45 m <sup>2</sup>  |
| SDB              | 5,08 m <sup>2</sup>  |
| SDE              | 4,29 m <sup>2</sup>  |
| DGT              | 11,37 m <sup>2</sup> |

TOTAL

81,85 m<sup>2</sup>

### SURFACES ANNEXES


|        |                     |
|--------|---------------------|
| BALCON | 9,15 m <sup>2</sup> |
|--------|---------------------|

TOTAL

DATE  
01/04/2025

INDICE  
A

### PLAN DE LOCALISATION

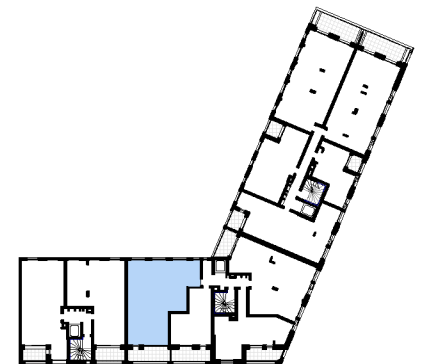

### LEGENDE

|    |               |      |                       |    |              |  |                 |
|----|---------------|------|-----------------------|----|--------------|--|-----------------|
| PF | Porte-fenêtre | LV   | Lave vaisselle        | GC | Garde-corps  |  | Gaine technique |
| F  | Fenêtre       | LL   | Lave linge            | PV | Pare-vue     |  | Soffite/FP      |
| FF | Fenêtre fixe  | CUIS | Cuisson               | EP | Eau pluviale |  | Caillebotis     |
| AV | Allège vitrée | REF  | Réfrigérateur         |    |              |  | Dalle sur plot  |
| AB | Allège béton  | TR   | Zone de tri           |    |              |  | Carrelage       |
| VR | Volet roulant | C    | Espace complémentaire |    |              |  |                 |
| PL | Placard       | ETEL | Tableau électrique    |    |              |  |                 |