

LES APP'ARTS  
DE L'OURCQ

LOT K2


ZAC ECOCITE  
93000 Bobigny

ARCHITECTE

TOLILA + GILLILAND  
ATELIER D'ARCHITECTURE  
35 rue Vergniaud - 75013 Paris


| TYPE                | NIVEAU     | BÂTIMENT         | NUMERO  |
|---------------------|------------|------------------|---------|
| T3                  | R+3        | 3                | 3301    |
| SURFACES HABITABLES |            | SURFACES ANNEXES |         |
| SEJOUR - CUISINE    | 33,87 m²   | LOGGIA           | 5,54 m² |
| CHAMBRE 01          | 12,36 m²   |                  |         |
| CHAMBRE 02          | 10,45 m²   |                  |         |
| SDB                 | 4,59 m²    |                  |         |
| WC                  | 1,98 m²    |                  |         |
| DGT                 | 3,02 m²    |                  |         |
| TOTAL               | 66,27 m²   | TOTAL            |         |
| DATE                | 01/04/2025 | INDICE           | A       |

PLAN DE LOCALISATION

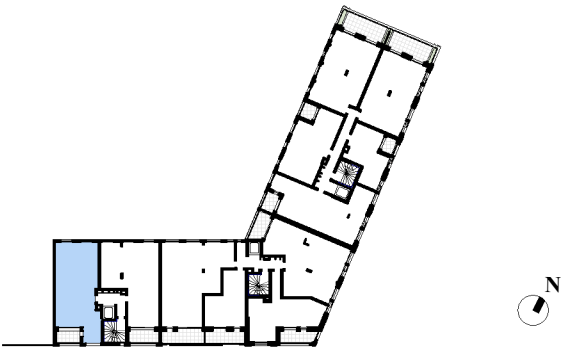

LEGENDE

|    |               |      |                       |    |              |  |                 |
|----|---------------|------|-----------------------|----|--------------|--|-----------------|
| PF | Porte-fenêtre | LV   | Lave vaisselle        | GC | Garde-corps  |  | Gaine technique |
| F  | Fenêtre       | LL   | Lave linge            | PV | Pare-vue     |  | Soffite/FP      |
| FF | Fenêtre fixe  | CUIS | Cuisson               | EP | Eau pluviale |  | Caillebotis     |
| AV | Allège vitrée | REF  | Réfrigérateur         |    |              |  | Dalle sur plot  |
| AB | Allège béton  | TR   | Zone de tri           |    |              |  | Carrelage       |
| VR | Volet roulant | C    | Espace complémentaire |    |              |  |                 |
| PL | Placard       | ETEL | Tableau électrique    |    |              |  |                 |

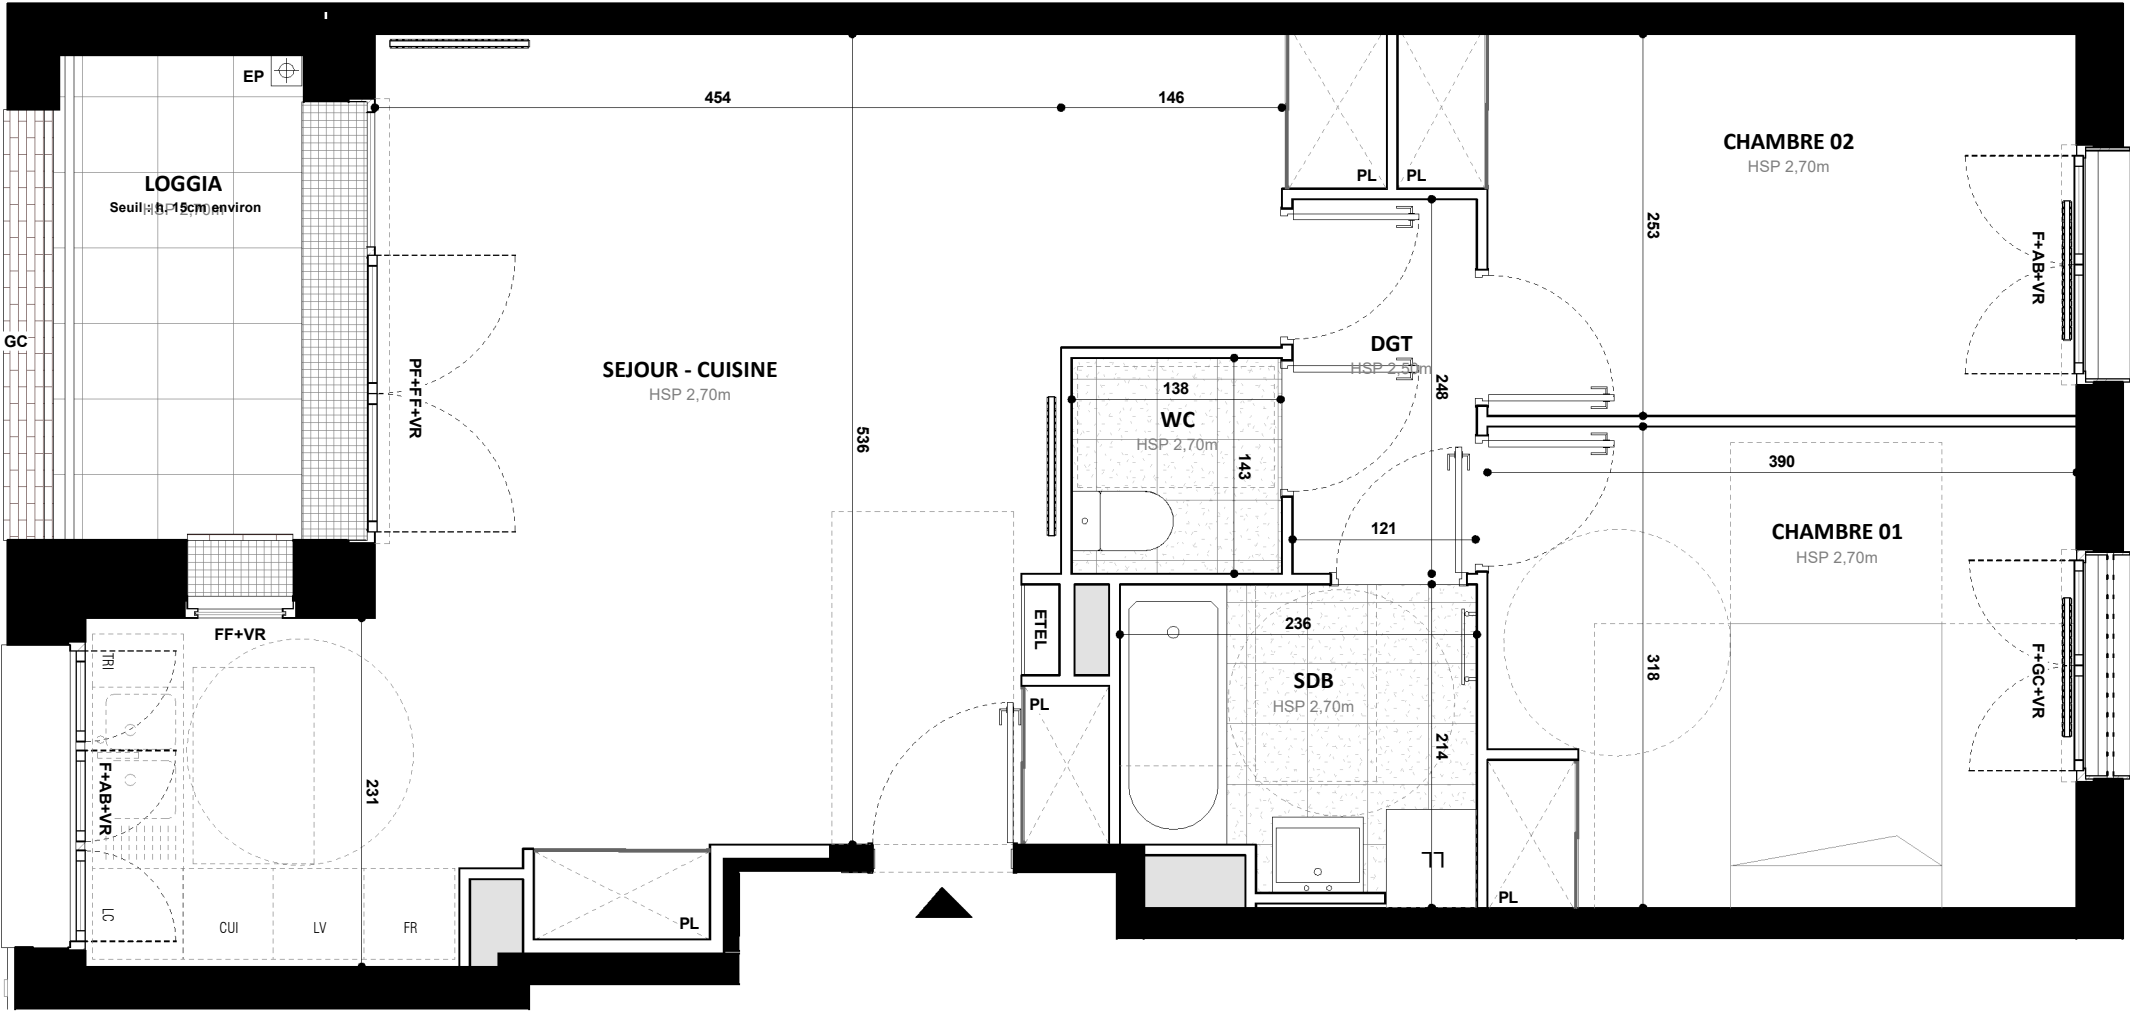

PROVISOIRE



**NOTA** - Des modifications sont susceptibles d'être apportées à ce plan, en fonction des nécessités techniques et administratives de la construction, tant en ce qui concerne les dimensions libres que pour les emplacements des équipements.  
- Les côtes et surfaces indiquées sont approximatives. Les hauteurs sous retombées, soffites, faux plafonds, seront de 2m minimum, leurs emprises pourront évoluer en fonction de contraintes techniques de la réalisation.  
- La position et le nombre des radiateurs pourront évoluer en fonction de l'étude thermique.  
- Tous mobiliers et fournitures représentés en pointillés sur le plan ne sont pas fournis